


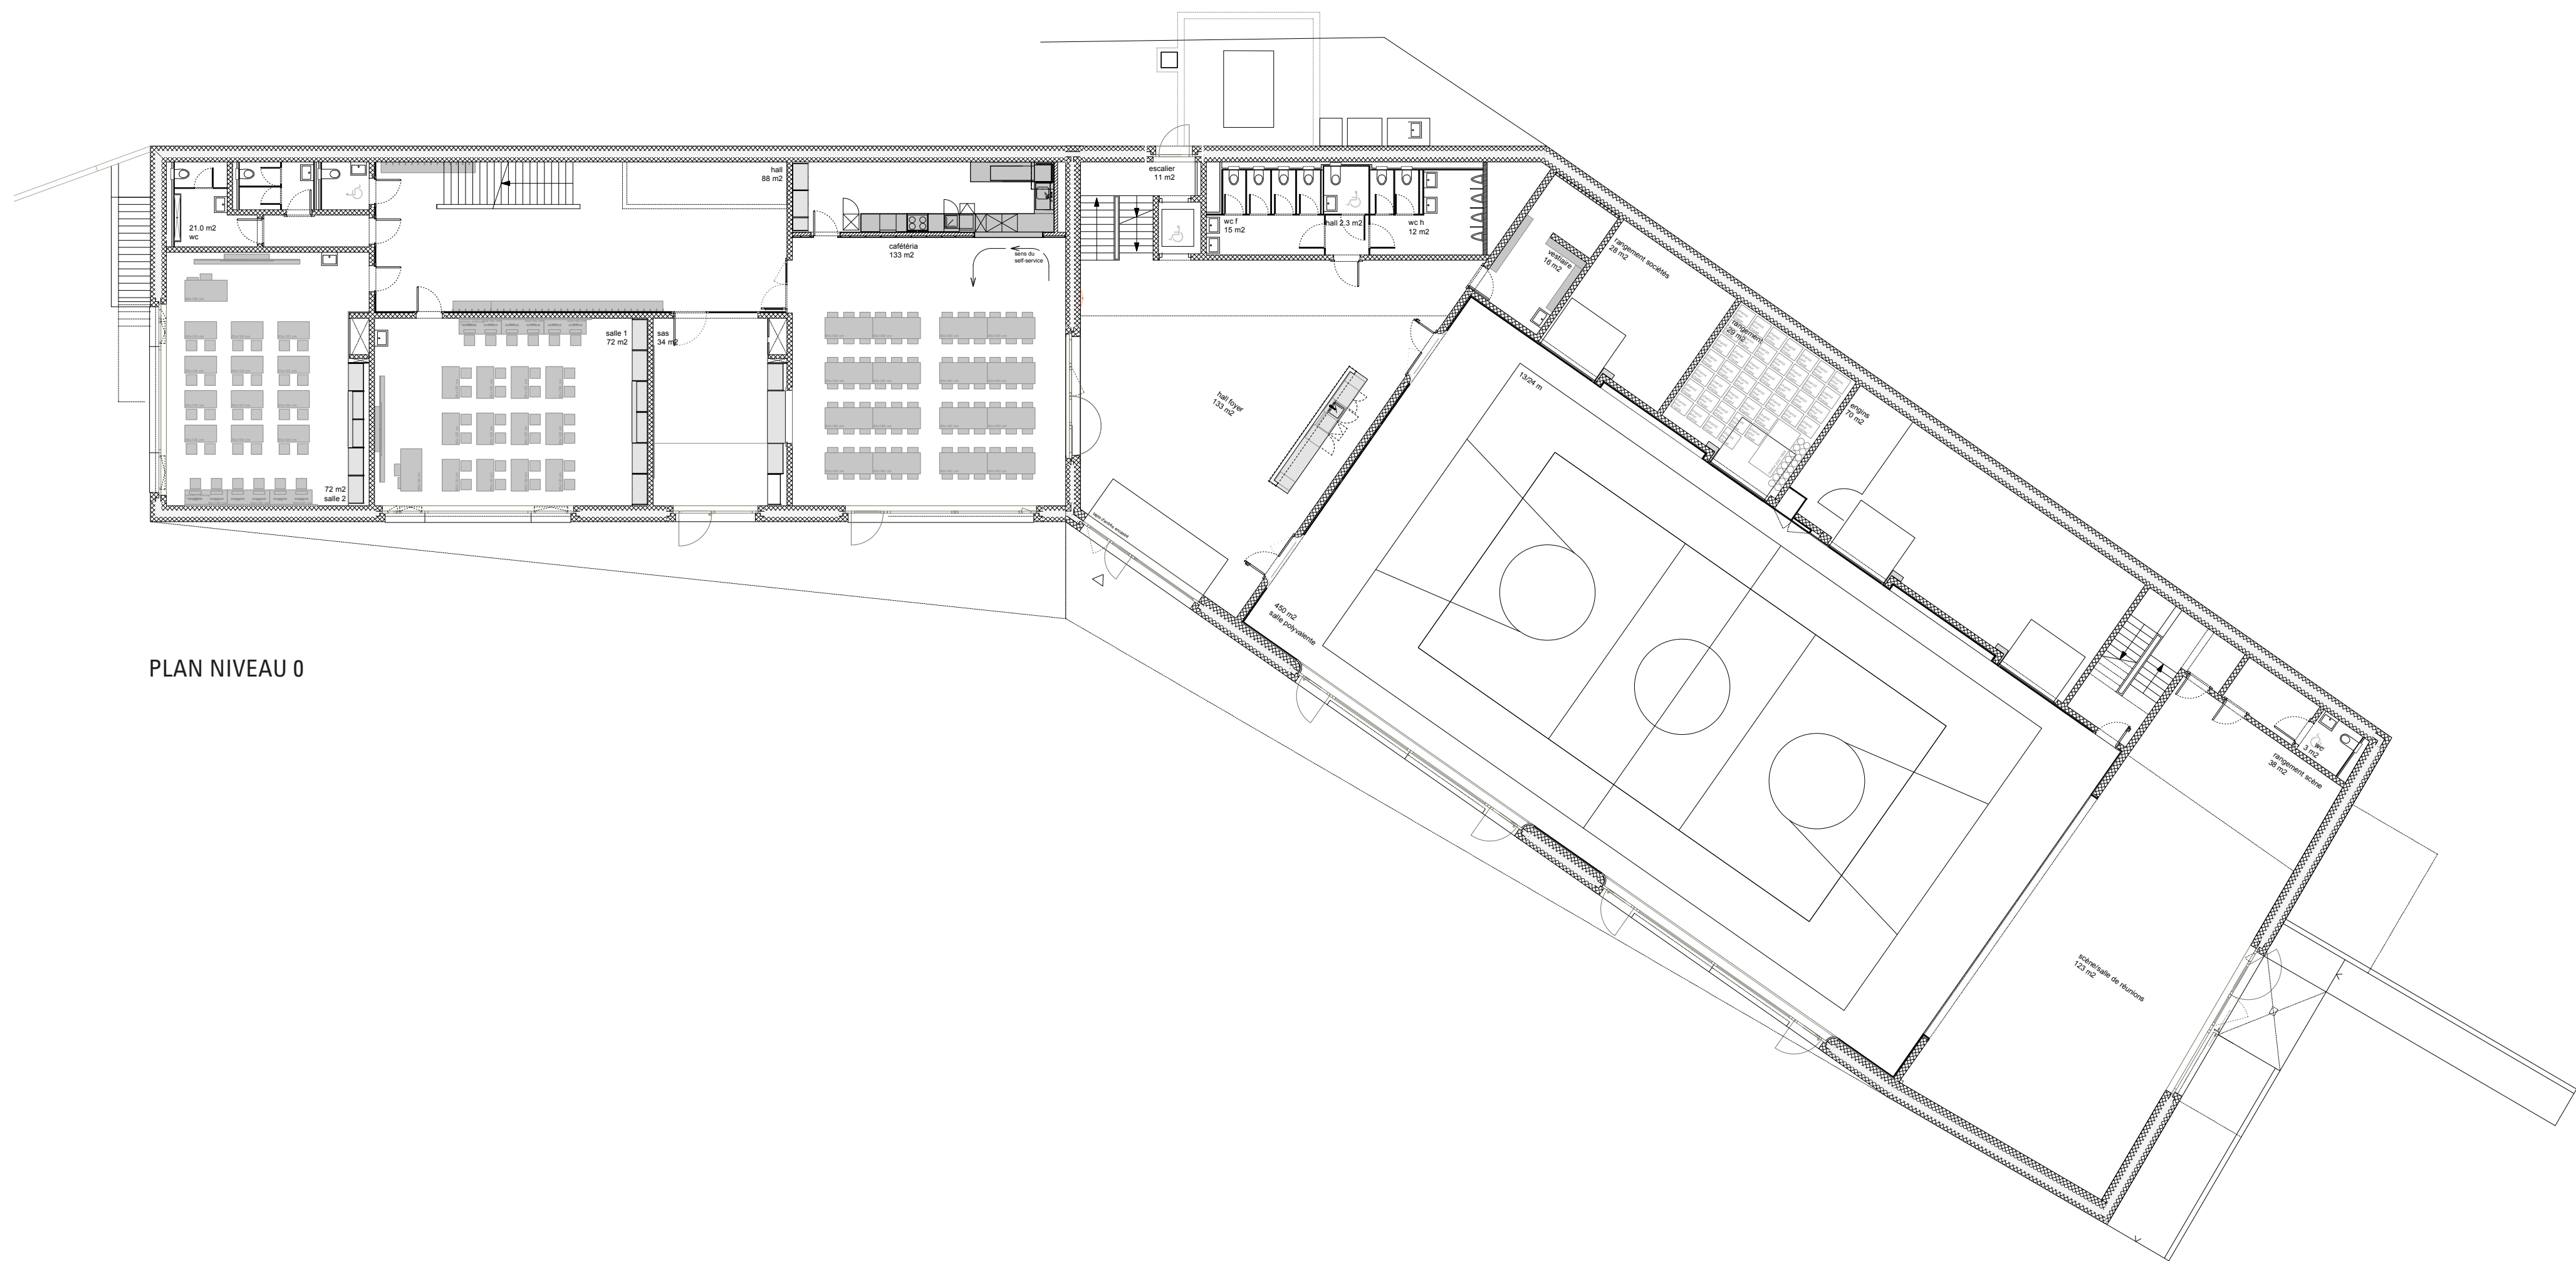

PLAN NIVEAU 0