




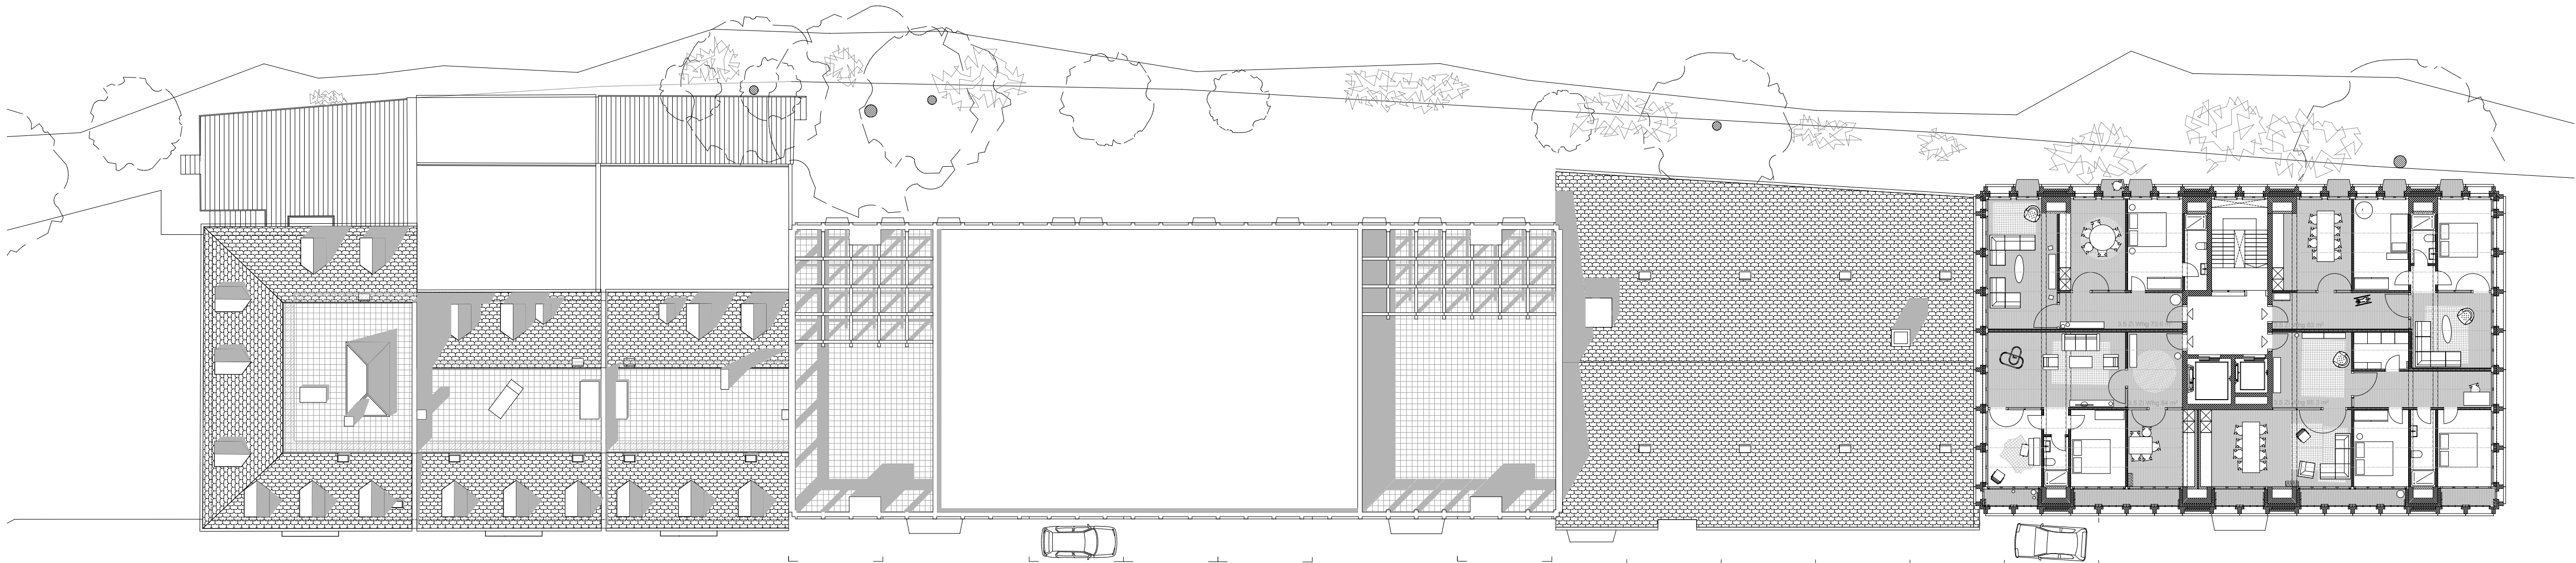

Dachaufsicht und Grundriss Wohnen 7. bis 12. OG 1:200

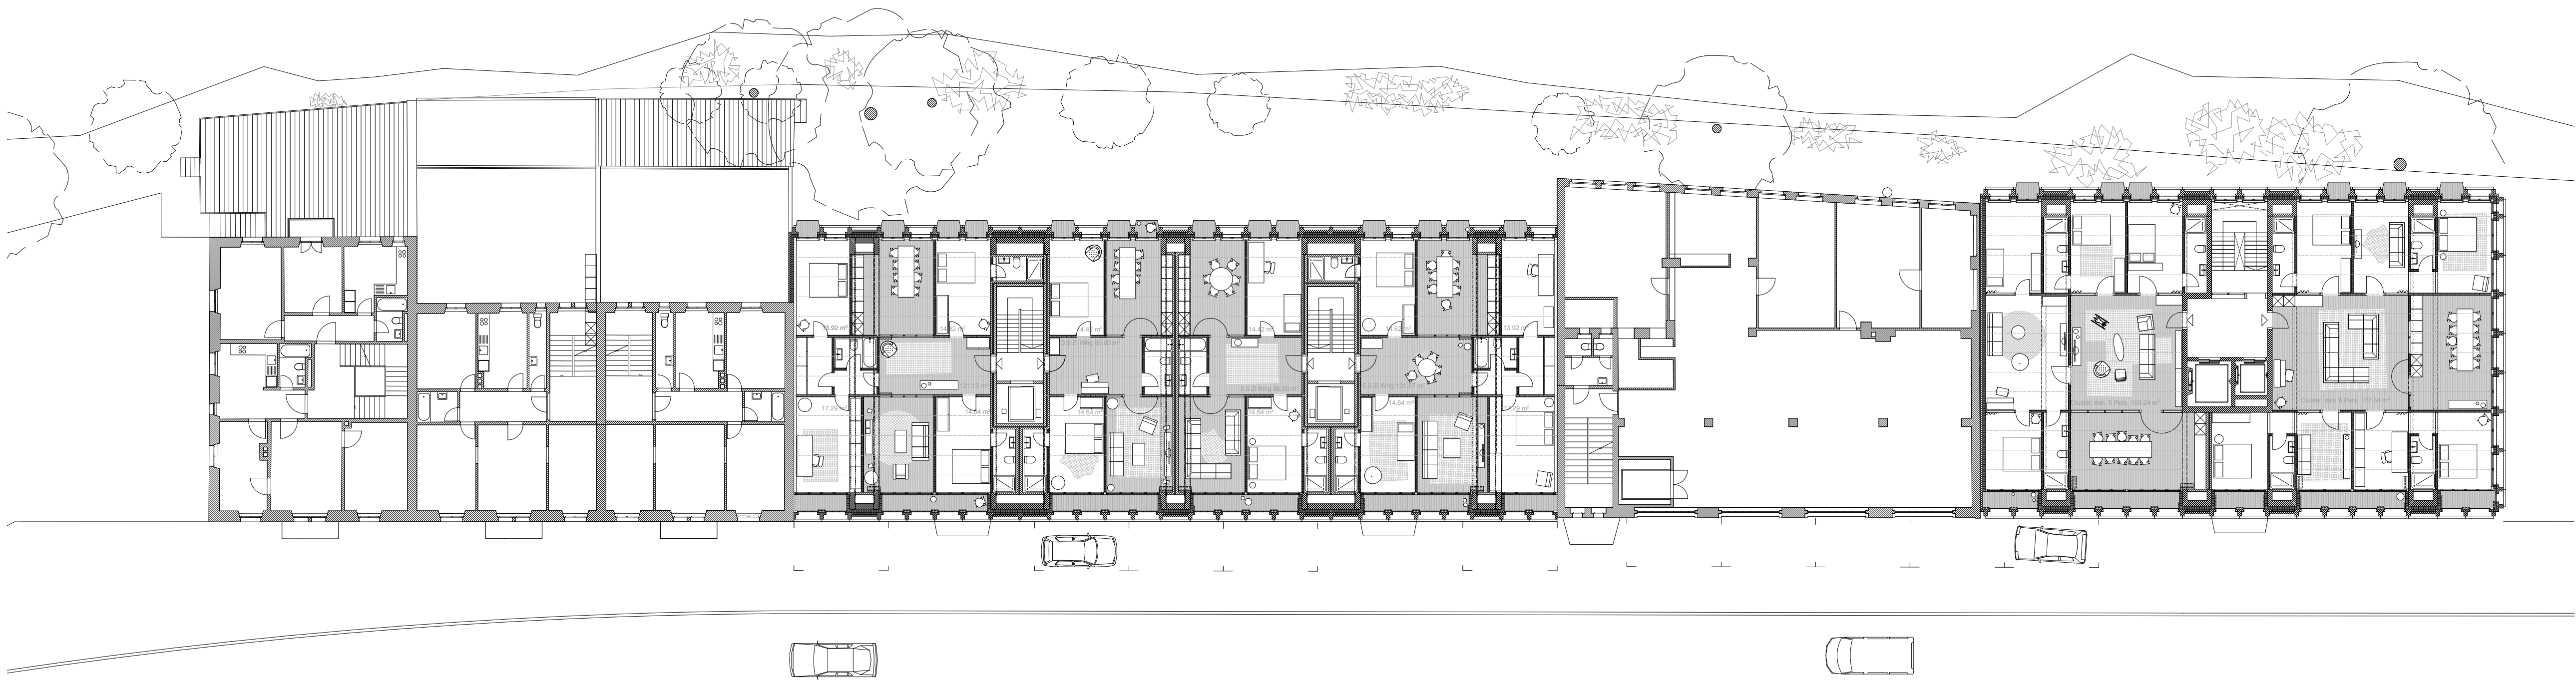

Grundriss Regelgeschoss Wohnen 1.-6. OG 1:200

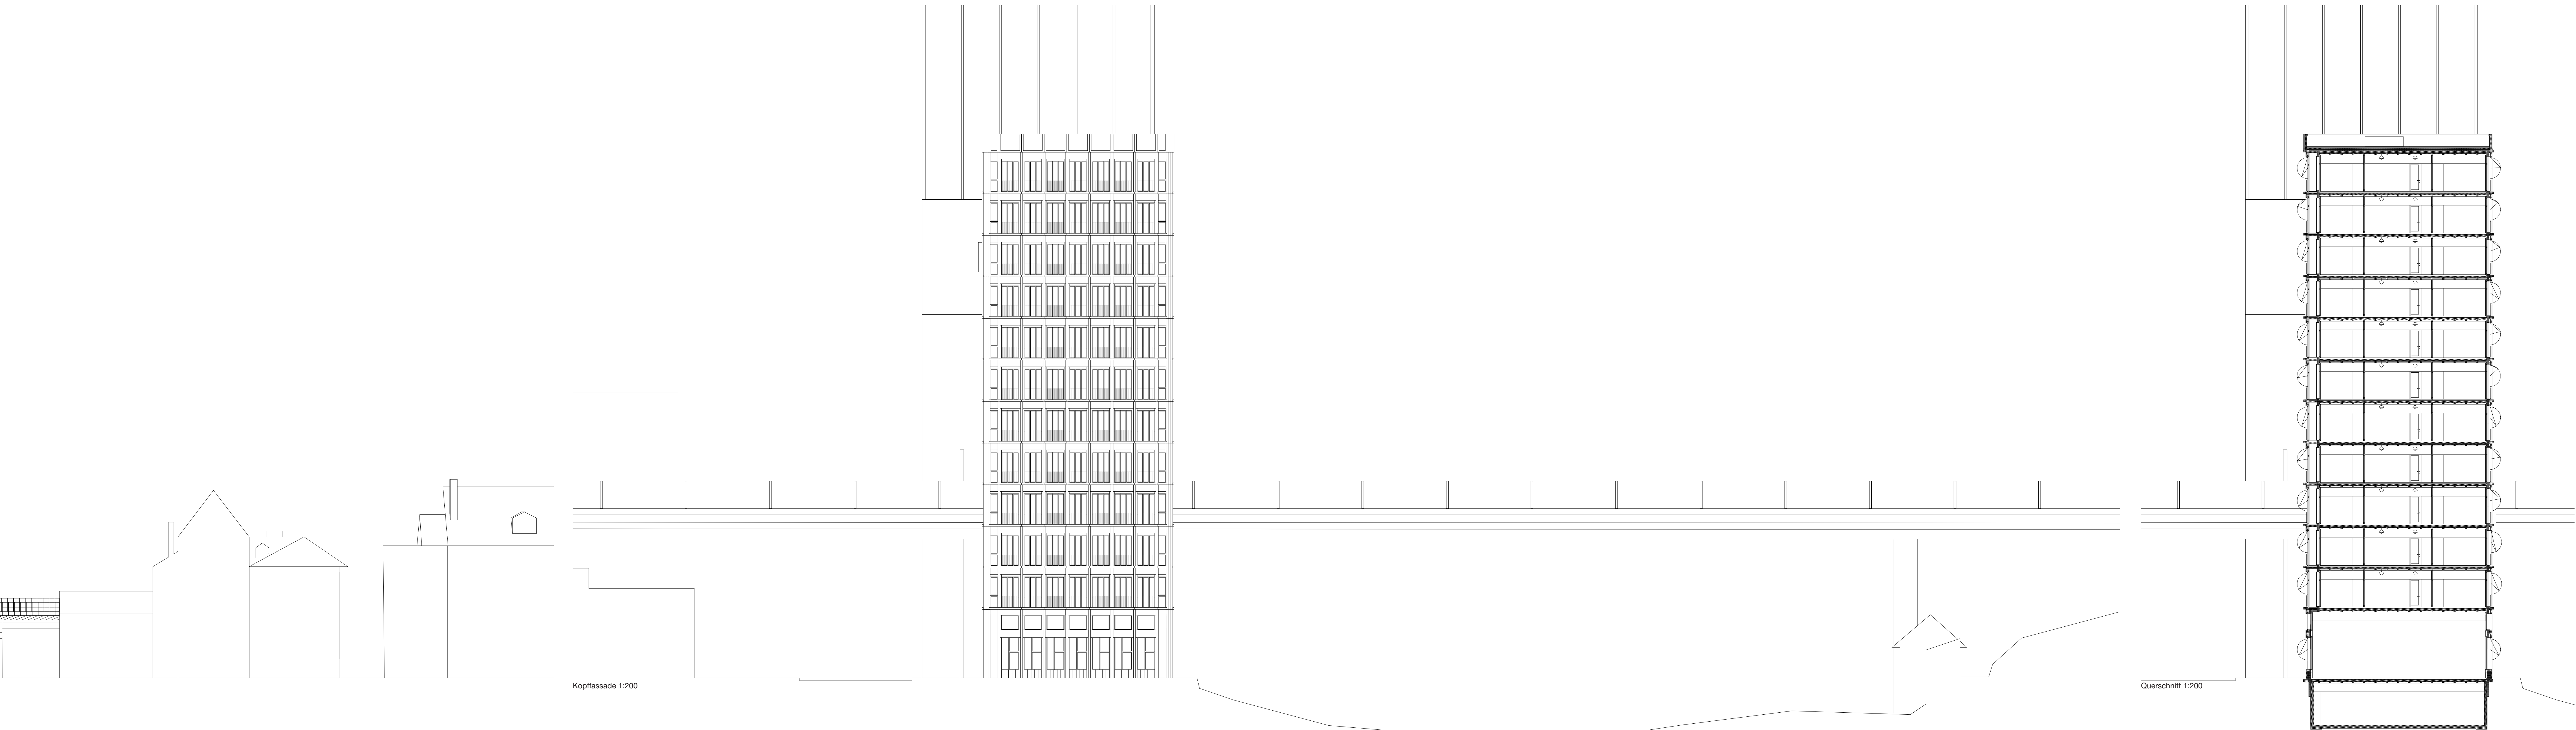

Kopffassade 1:200

Querschnitt 1:200