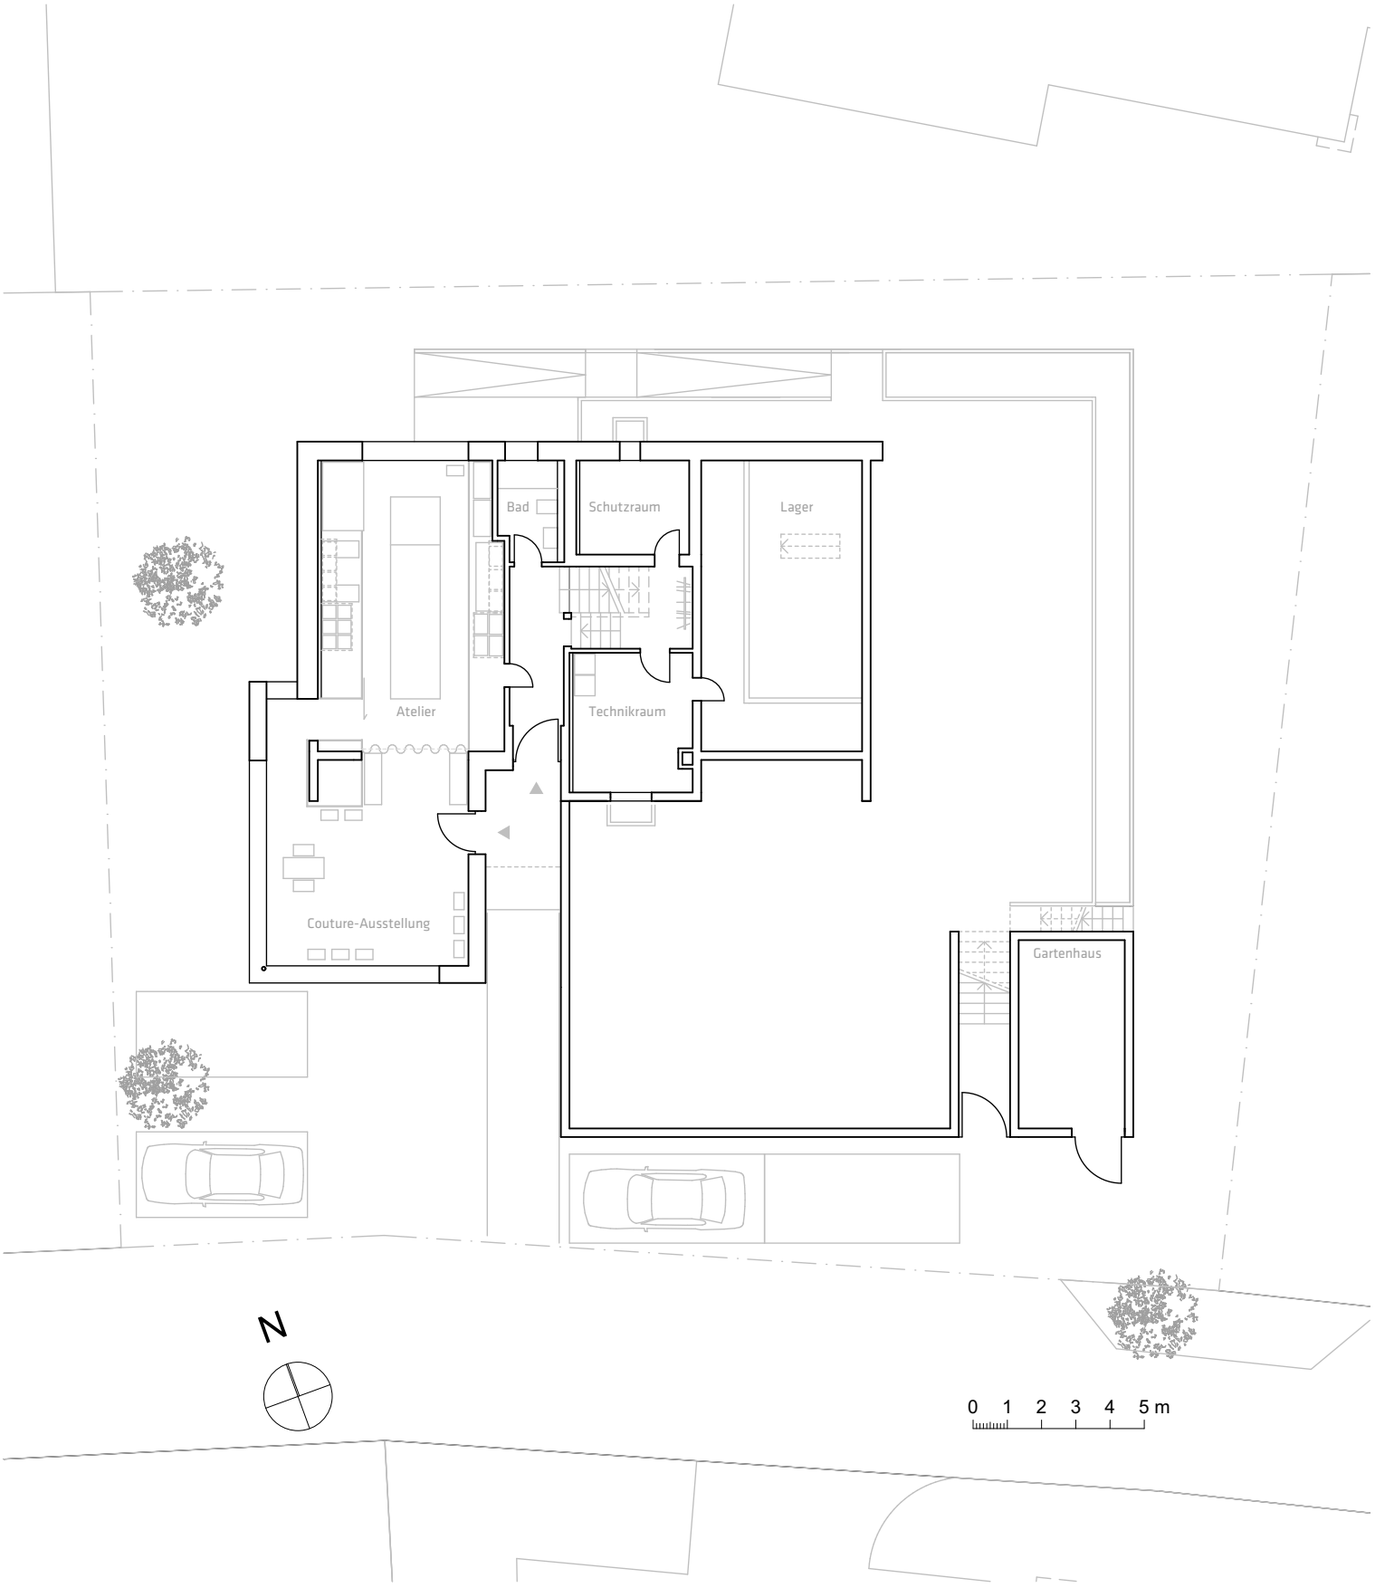
Bad
Schutzraum
Lager
Atelier
Technikraum
Couture-Ausstellung
Gartenhaus
N
0 1 2 3 4 5 m