


Erdgeschoss 1:100

Sanierung, Maihofstrasse 52, Luzern

B ● **R** ▲ **U** **S**

BOHRAUS Planung & Architektur AG, Zürichstrasse 64, Postfach 6808, 6000 Luzern 6
 Tel.: 041/226'20'40, Fax: 041/226'20'46, Mail: bohraus.ag@bohraus.com, www.bohraus.com

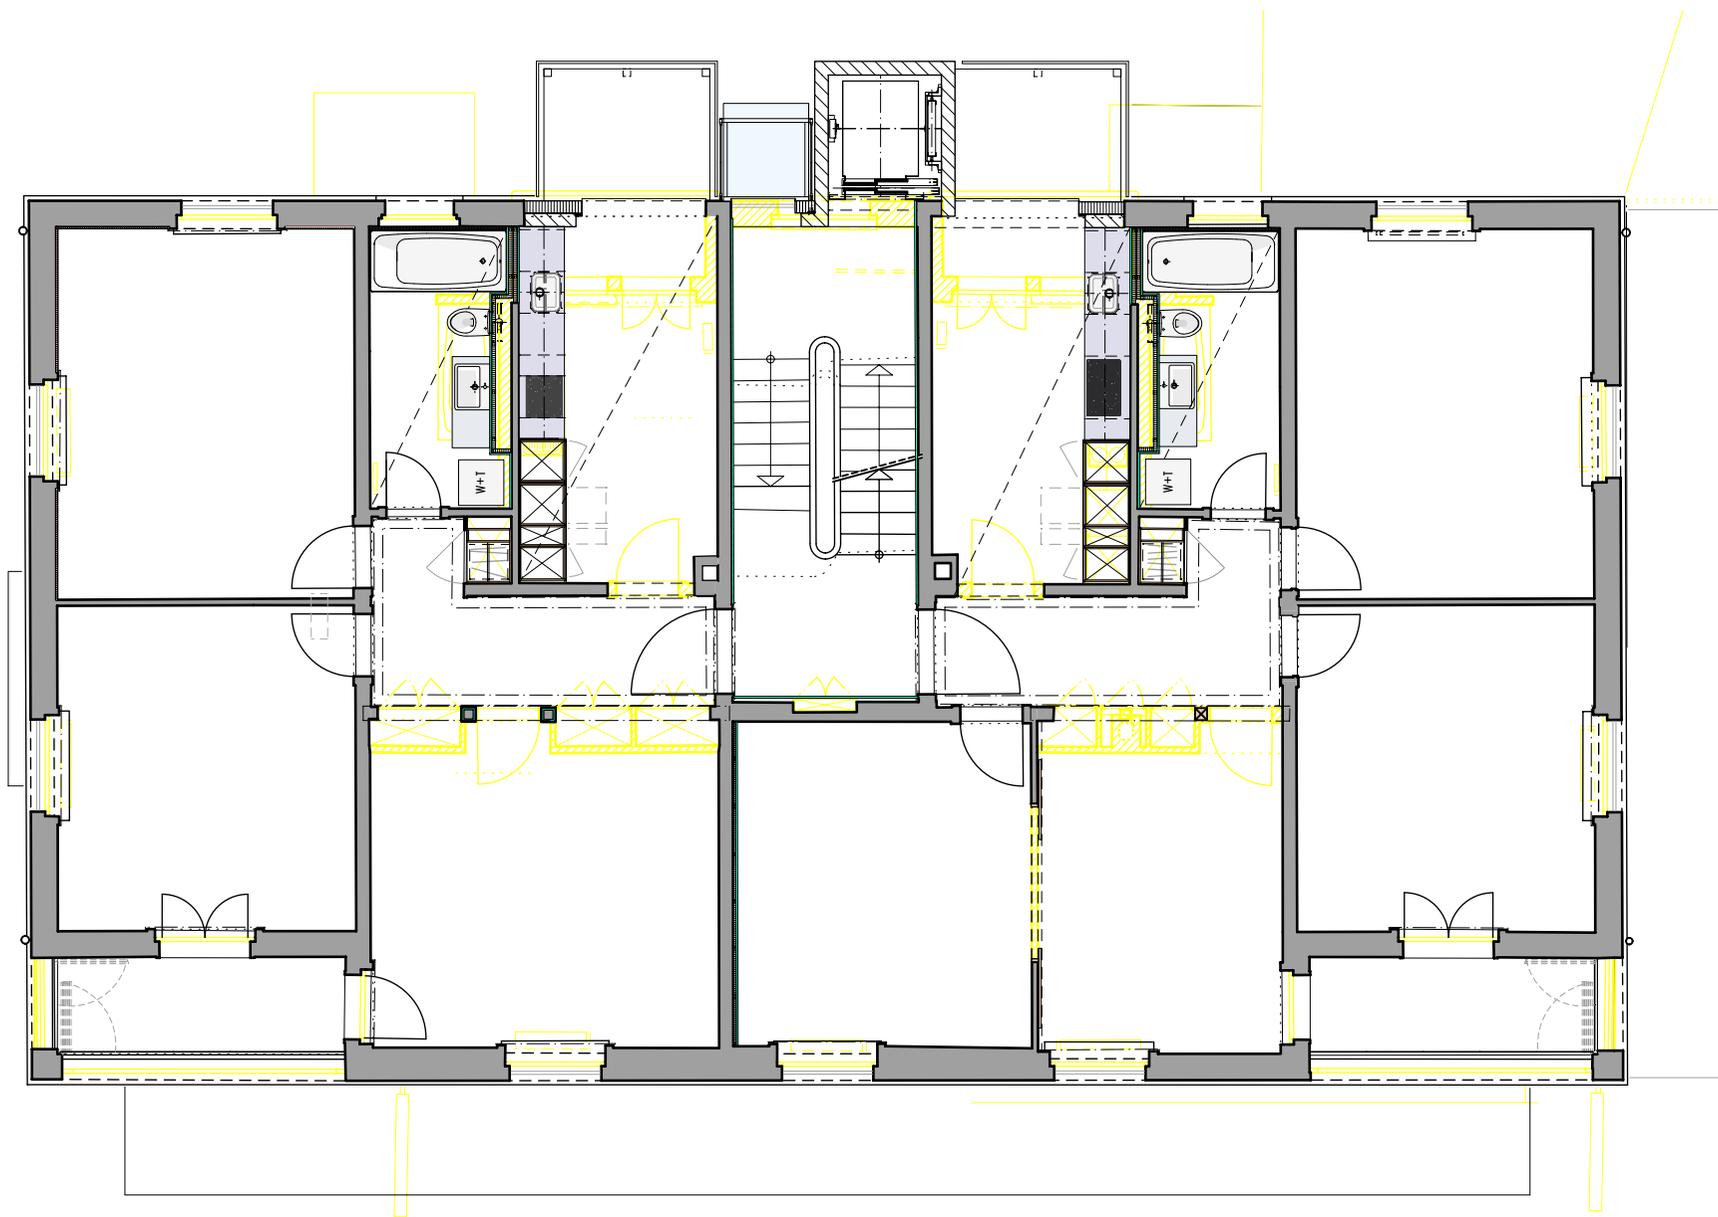


I. - 3. Obergeschoss 1:100

Sanierung, Maihofstrasse 52, Luzern

B ● ■ **R** ▲ **U** **S**


BOHRAUS Planung & Architektur AG, Zürichstrasse 64, Postfach 6808, 6000 Luzern 6
 Tel.: 041/226'20'40, Fax: 041/226'20'46, Mail: bohraus.ag@bohraus.com, www.bohraus.com

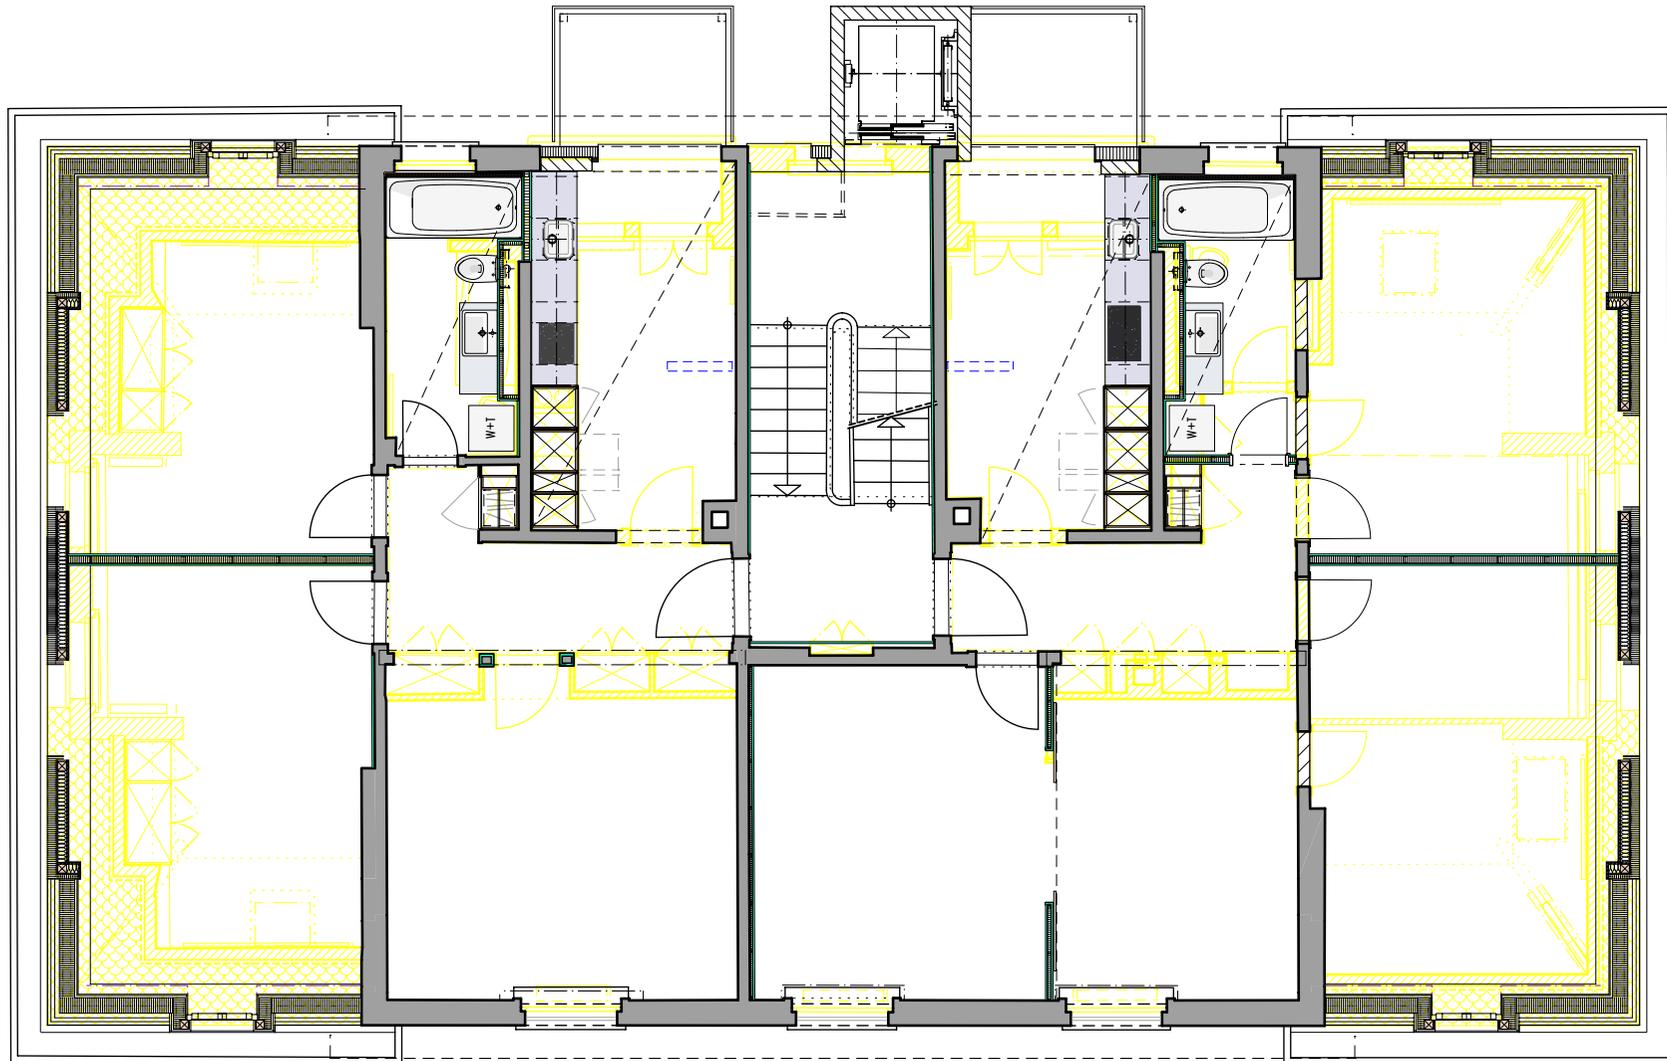


4. Obergeschoss 1:100

Sanierung, Maihofstrasse 52, Luzern

B ● **R** ▲ **U** **S**

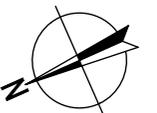


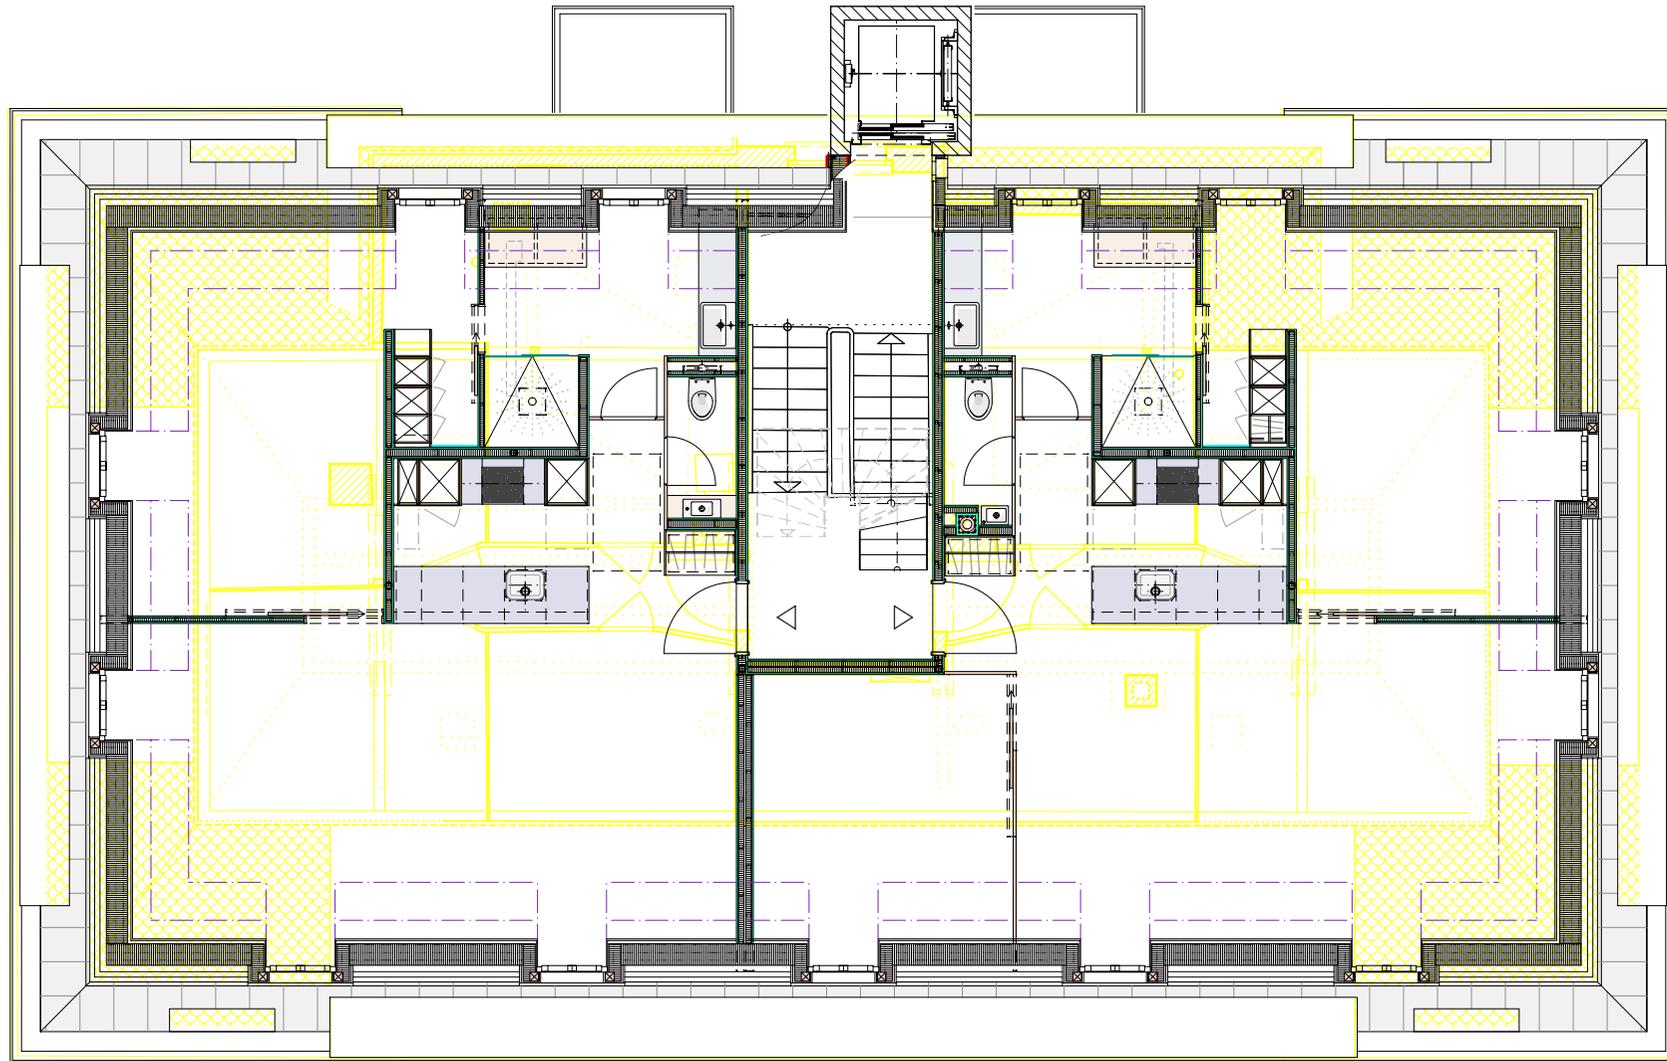


Dachgeschoss 1:100

Sanierung, Maihofstrasse 52, Luzern

B ● ■ **R** ▲ **U** **S**

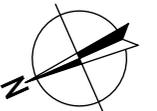

BOHRAUS Planung & Architektur AG, Zürichstrasse 64, Postfach 6808, 6000 Luzern 6
Tel.: 041/226'20'40, Fax: 041/226'20'46, Mail: bohraus.ag@bohraus.com, www.bohraus.com

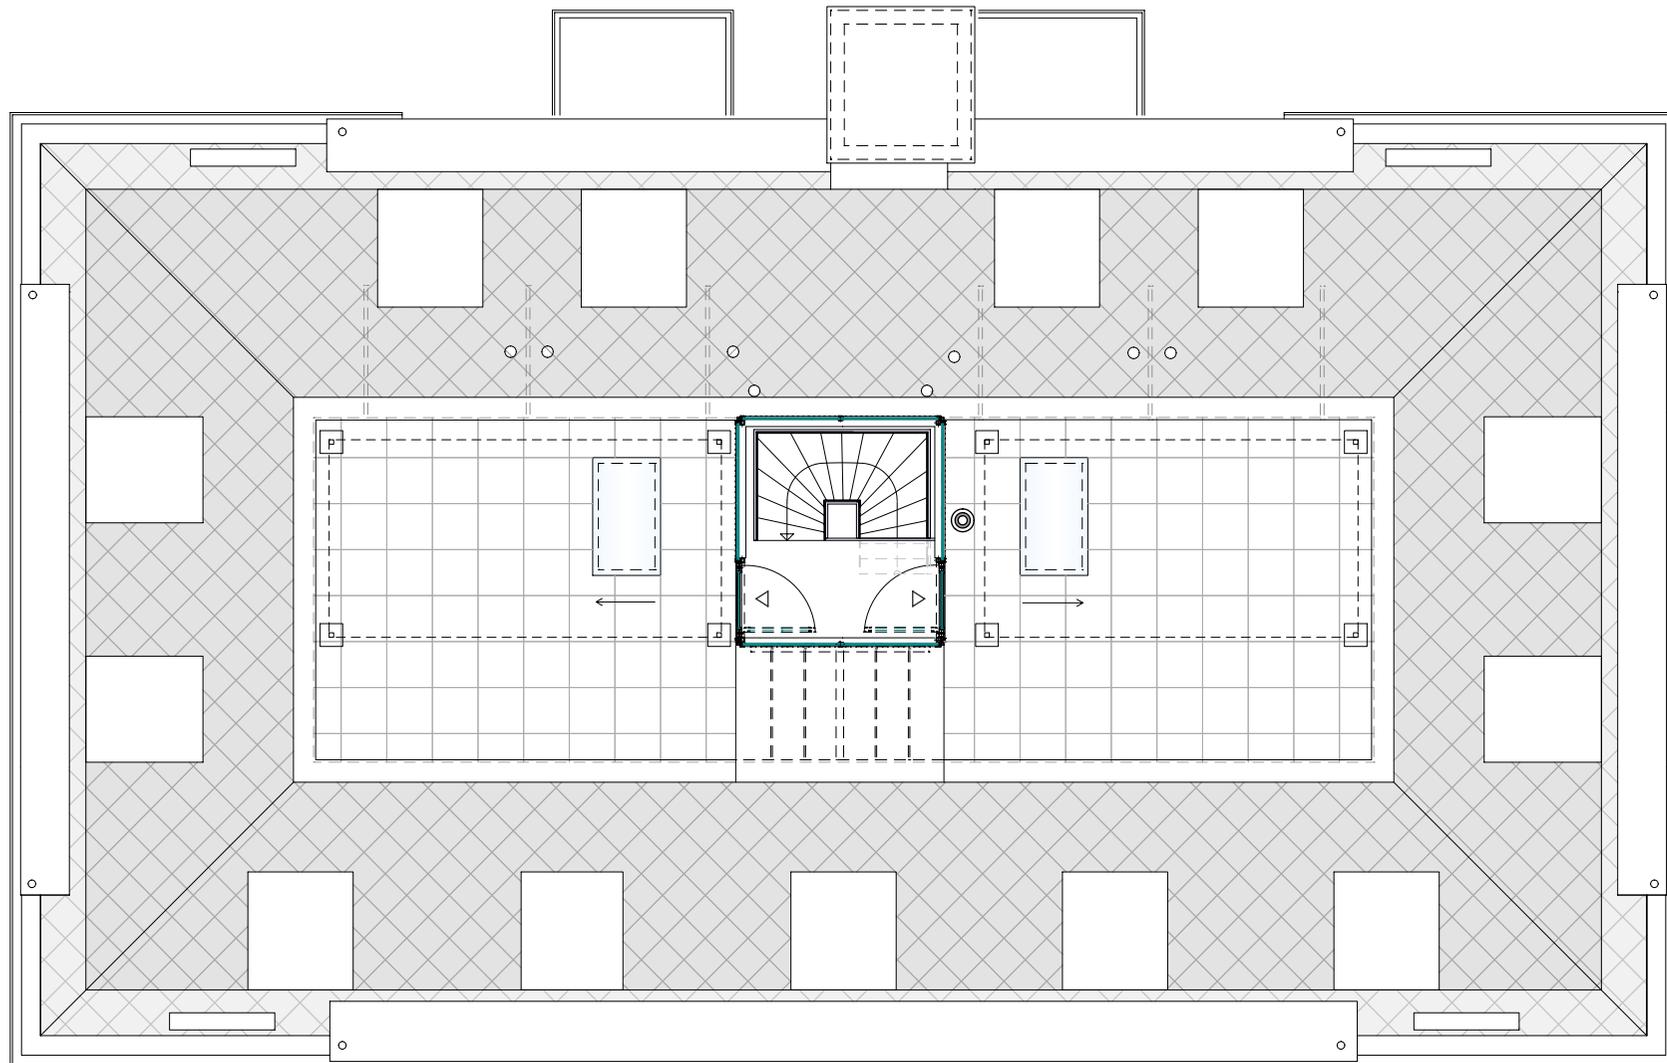

Dachaufsicht 1:100

Sanierung, Maihofstrasse 52, Luzern

B ● ■ **R** ▲ **U** **S**

