


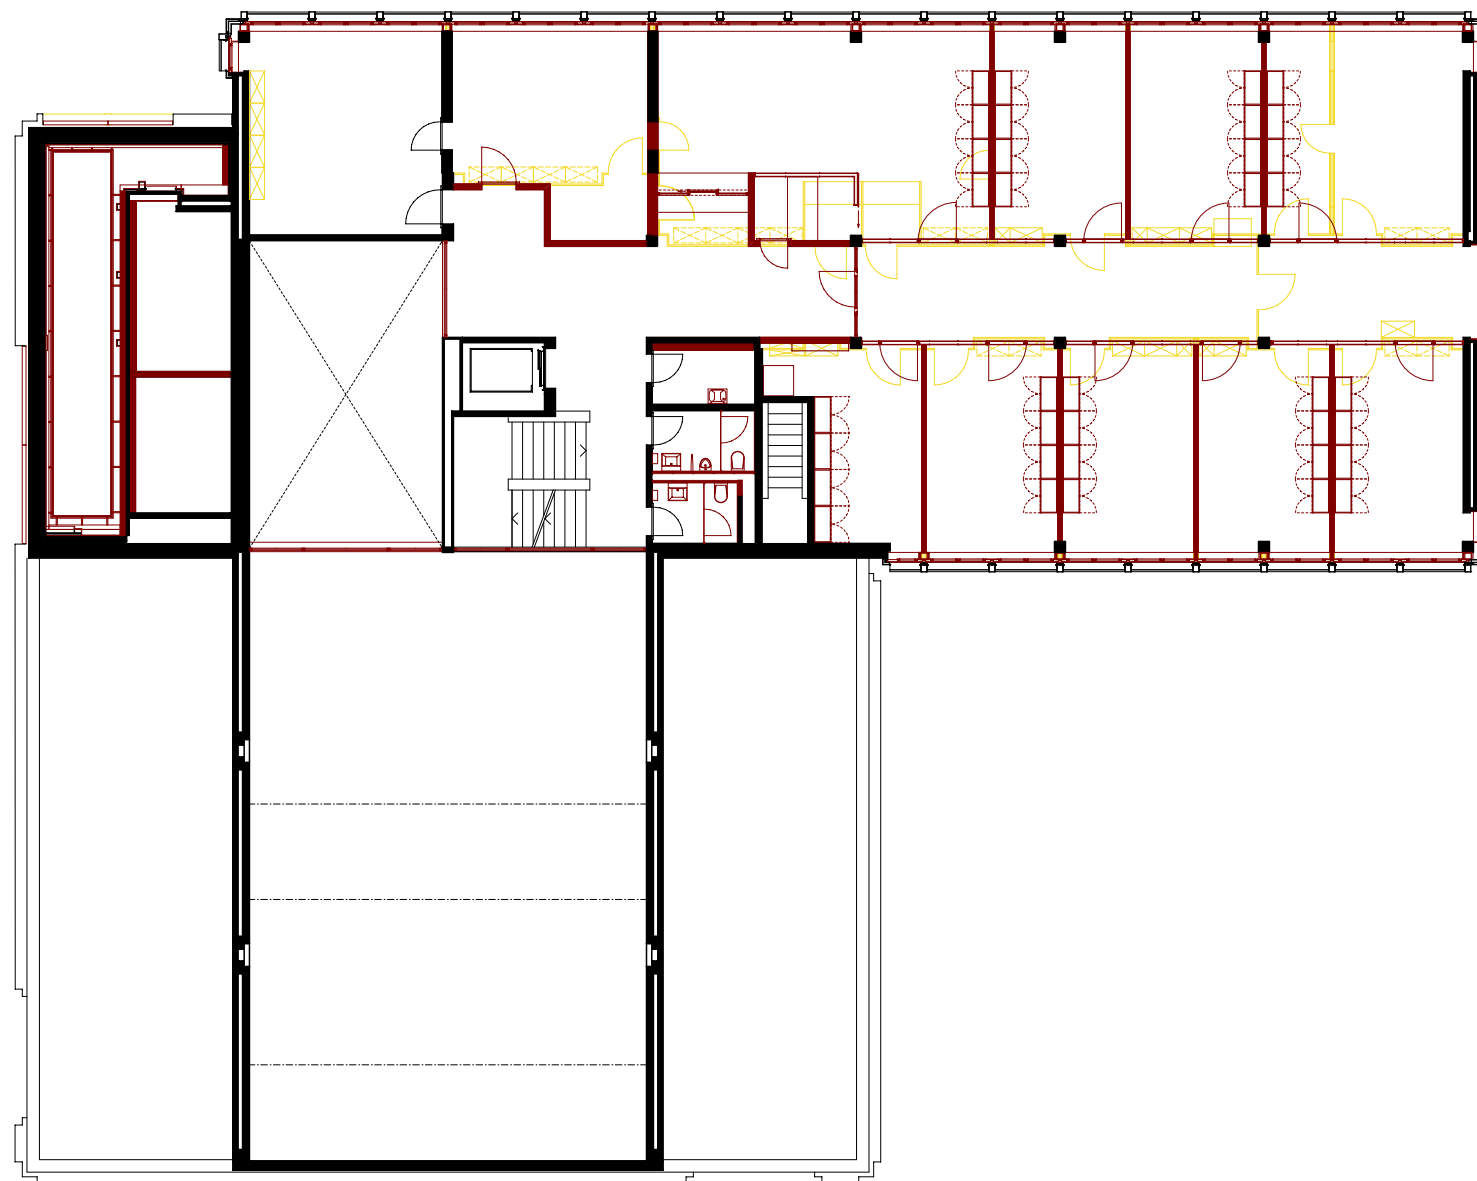

1. Obergeschoss
 Sozialdepartement



Arbeitsgemeinschaft
 Harry van der Meijs ir. dipl. Architekt TU SWB
 raumfalter dipl. Architekten USI SIA

Industriestrasse 17, 6005 Luzern
 Austrasse 60, 8045 Zürich

T/F +41 41 361 28 28/29
 T/F +41 44 450 43 50/51

info@hvdm.ch
 info@raumfalter.ch