


Ansicht 1:50

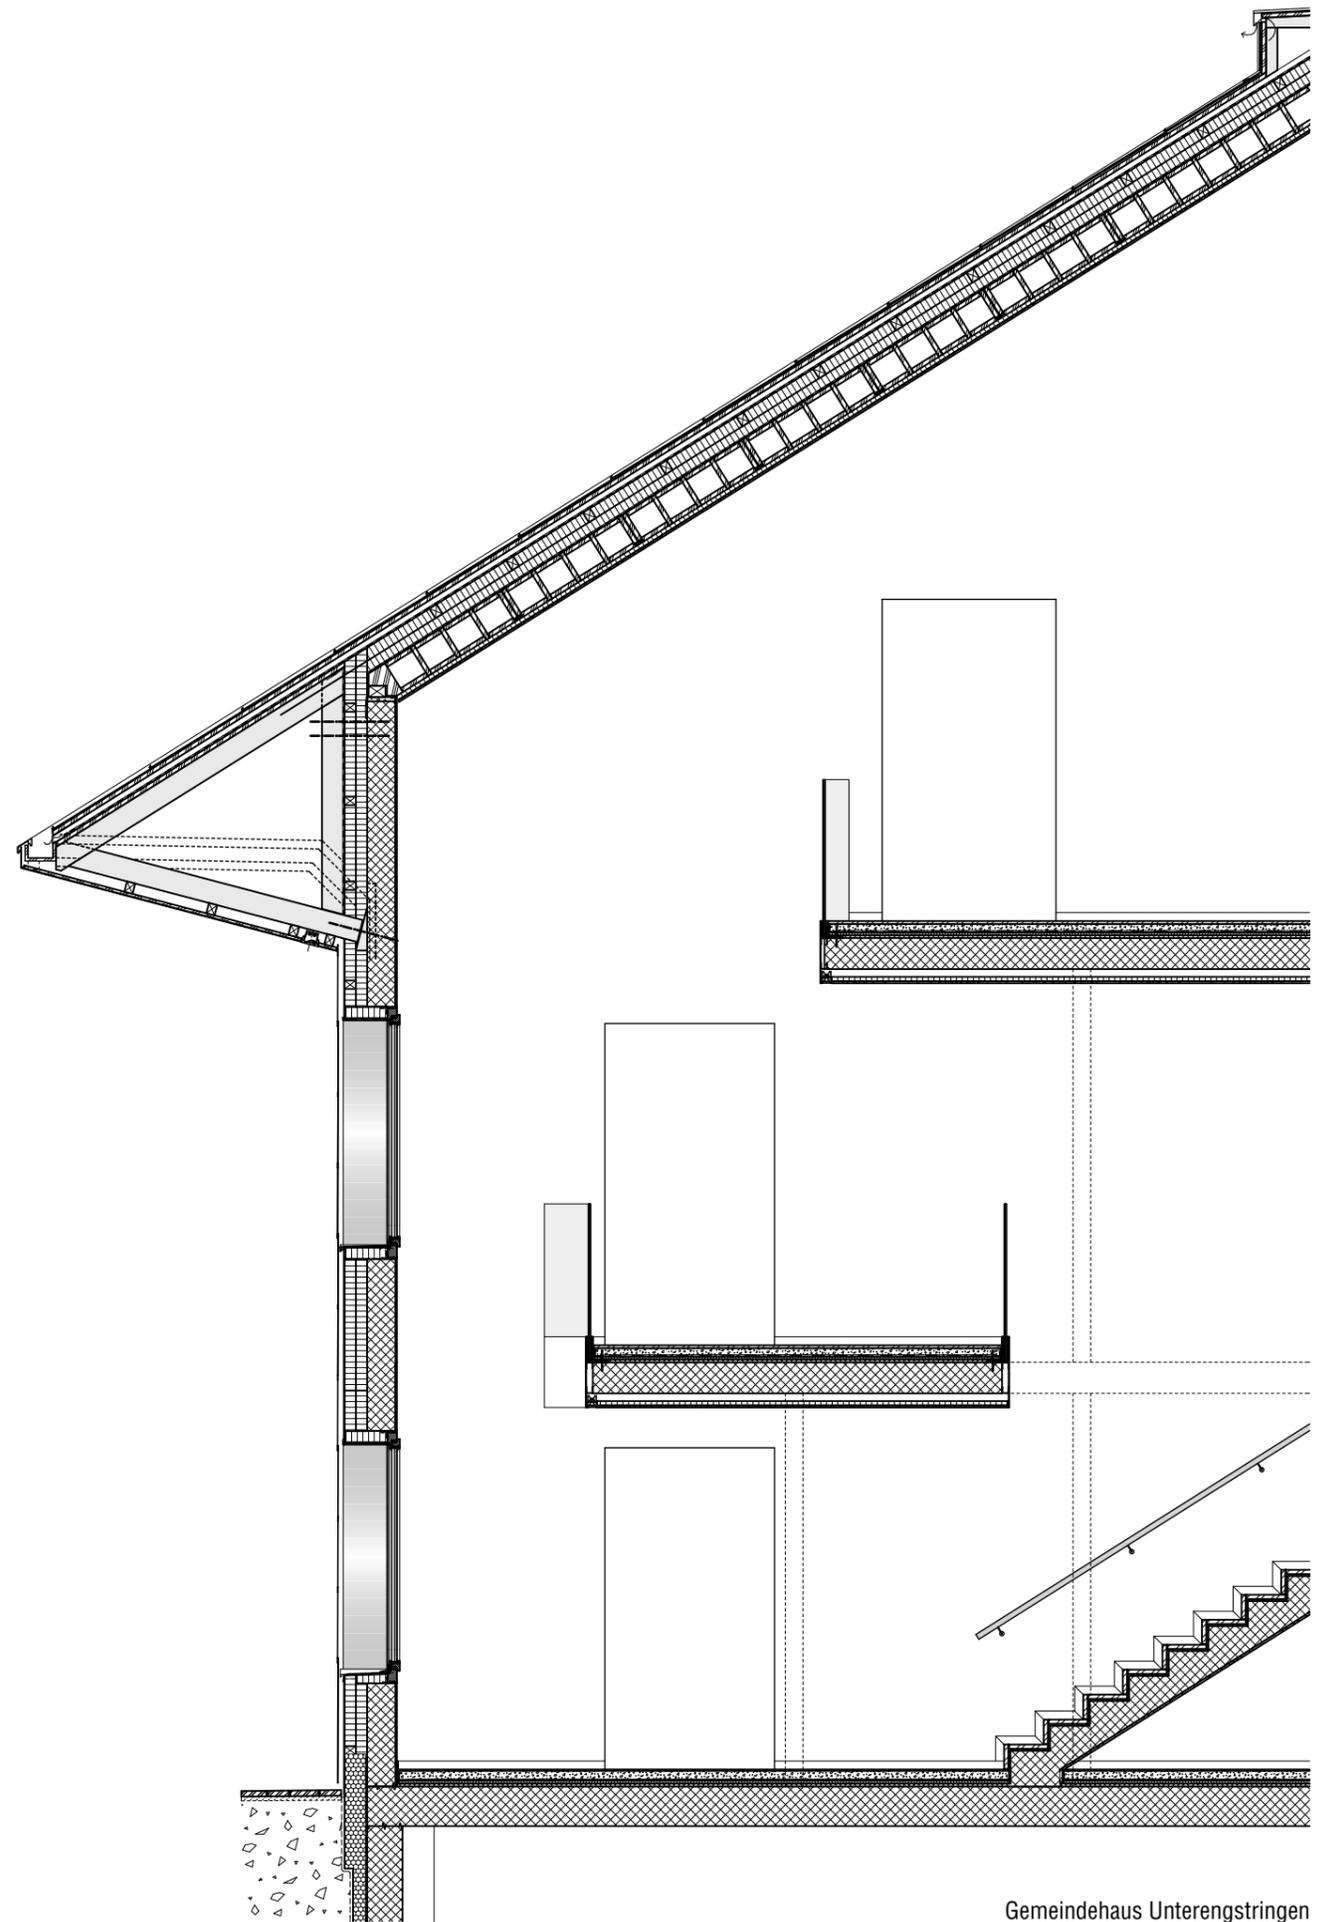

Schnitt 1:50