


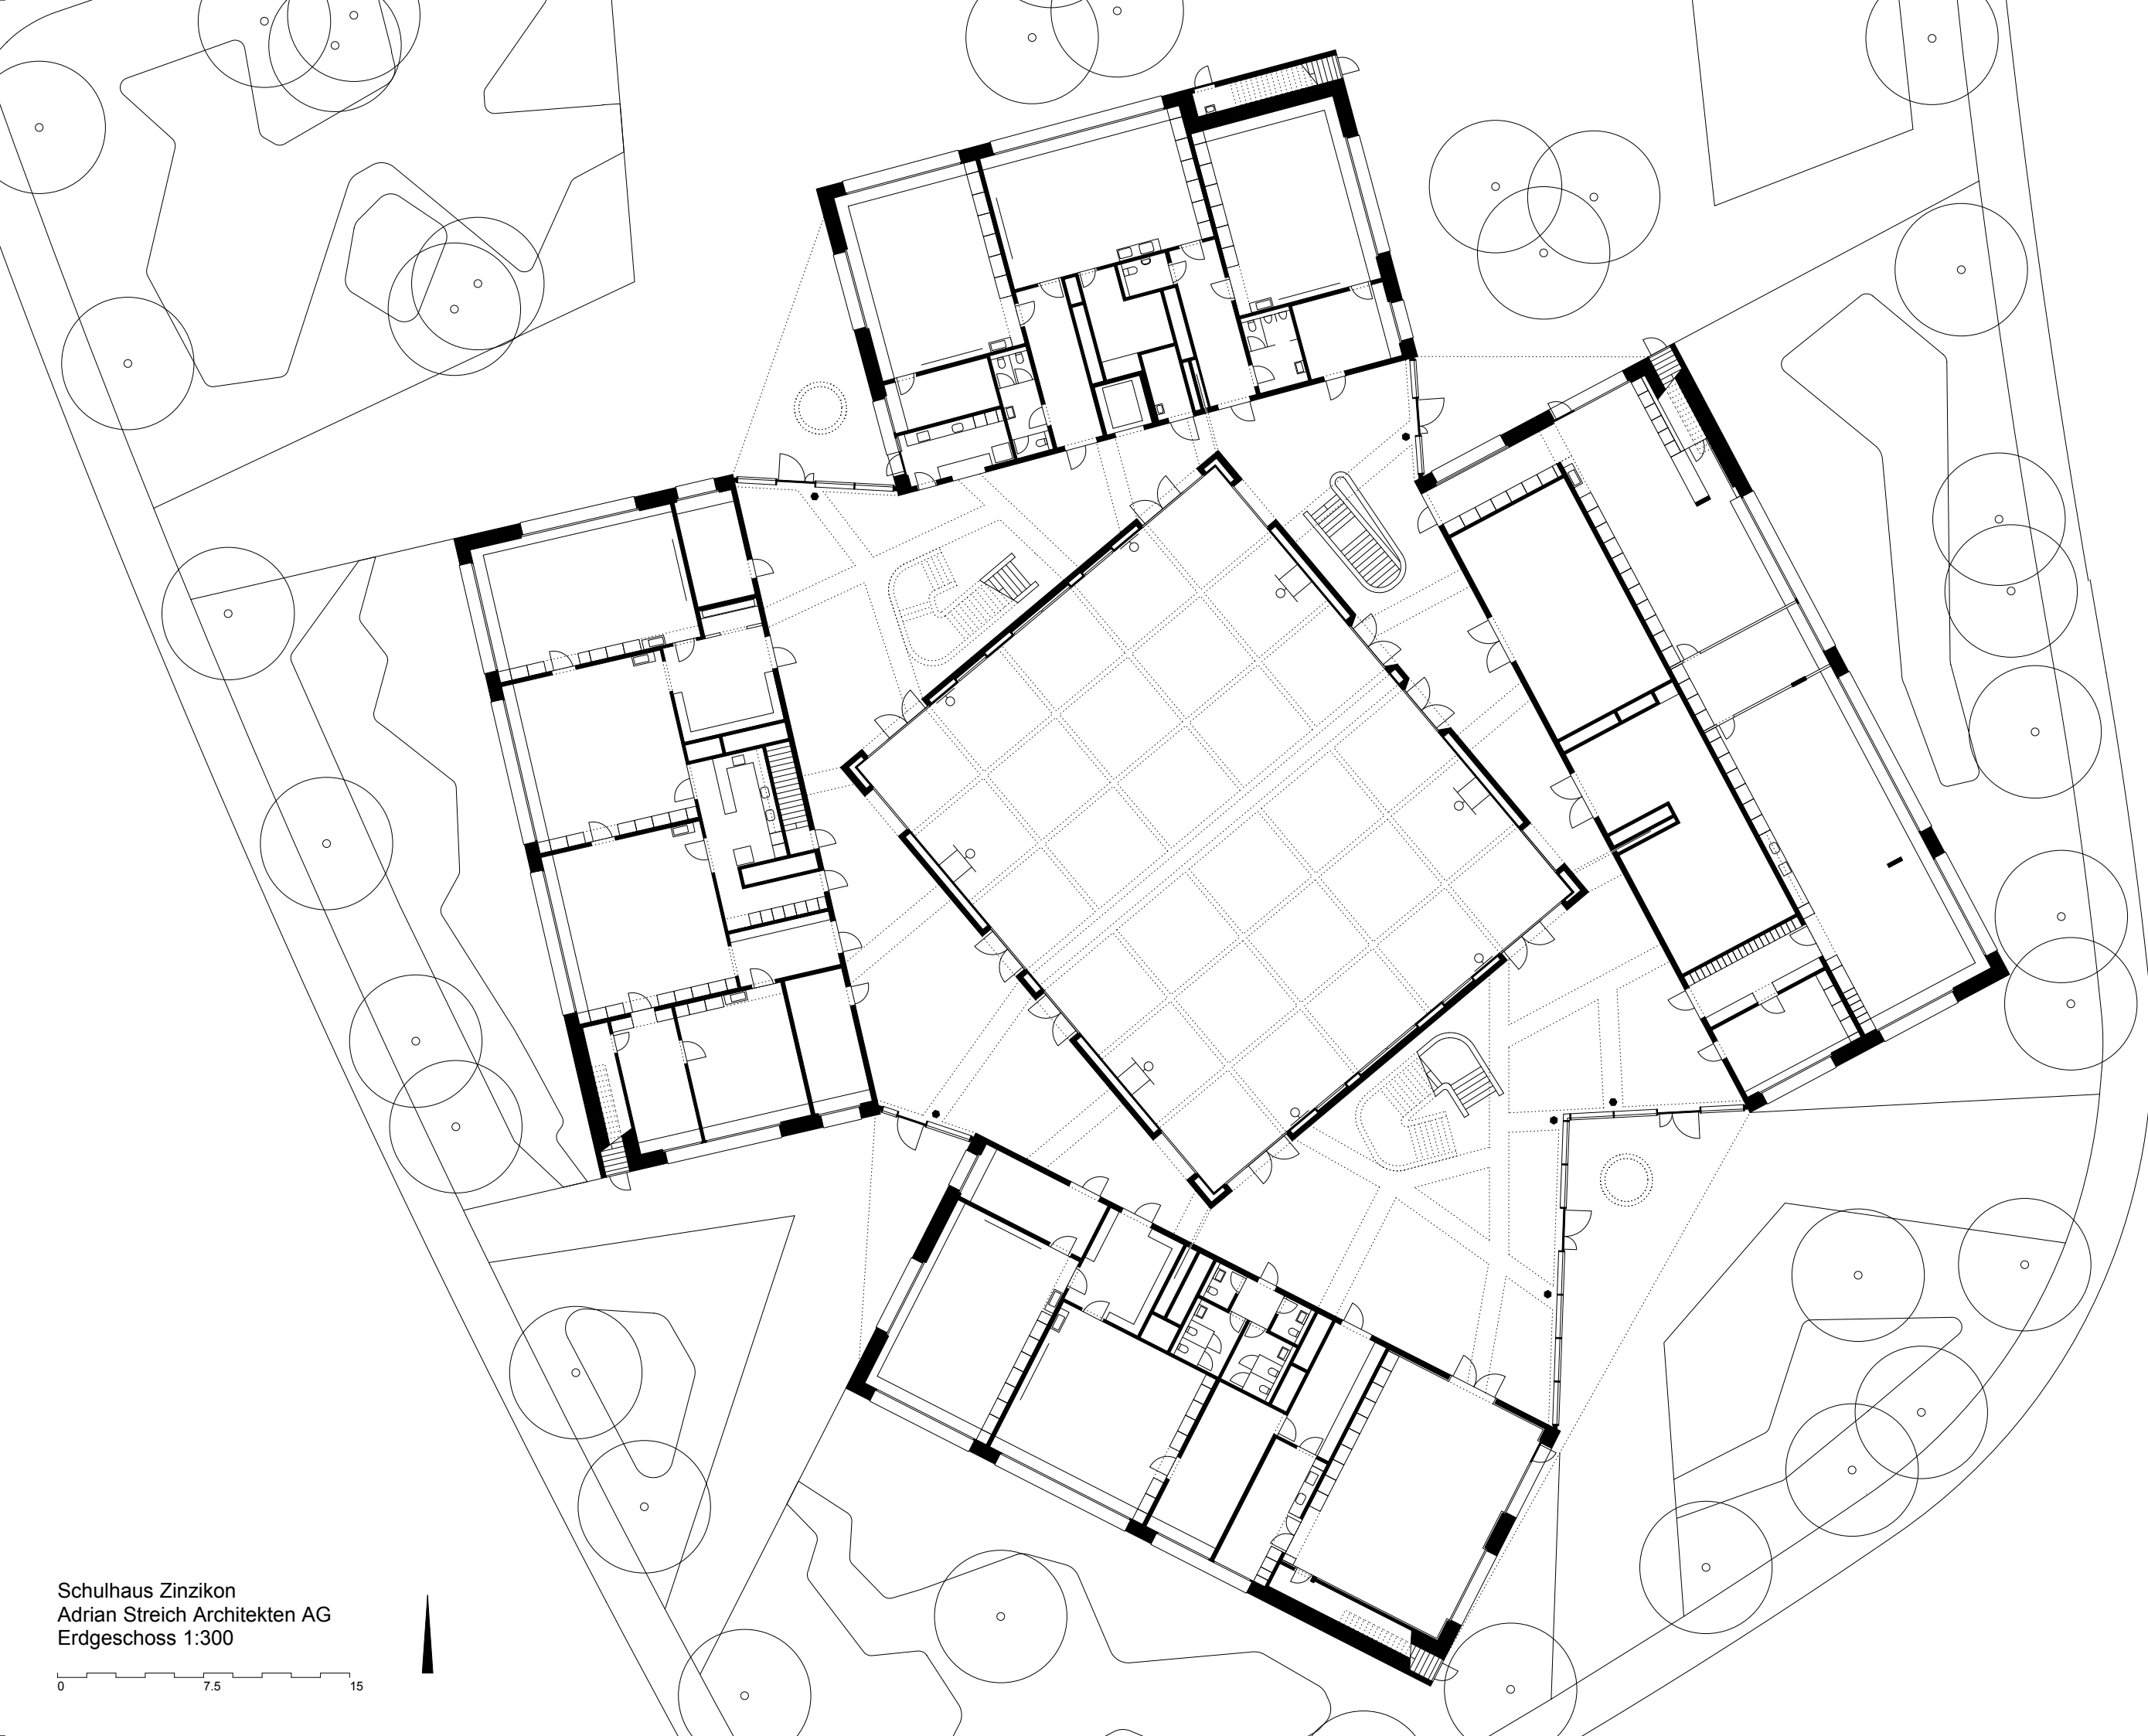

Schulhaus Zinzikon
Adrian Streich Architekten AG
Erdgeschoss 1:300

0 7.5 15