


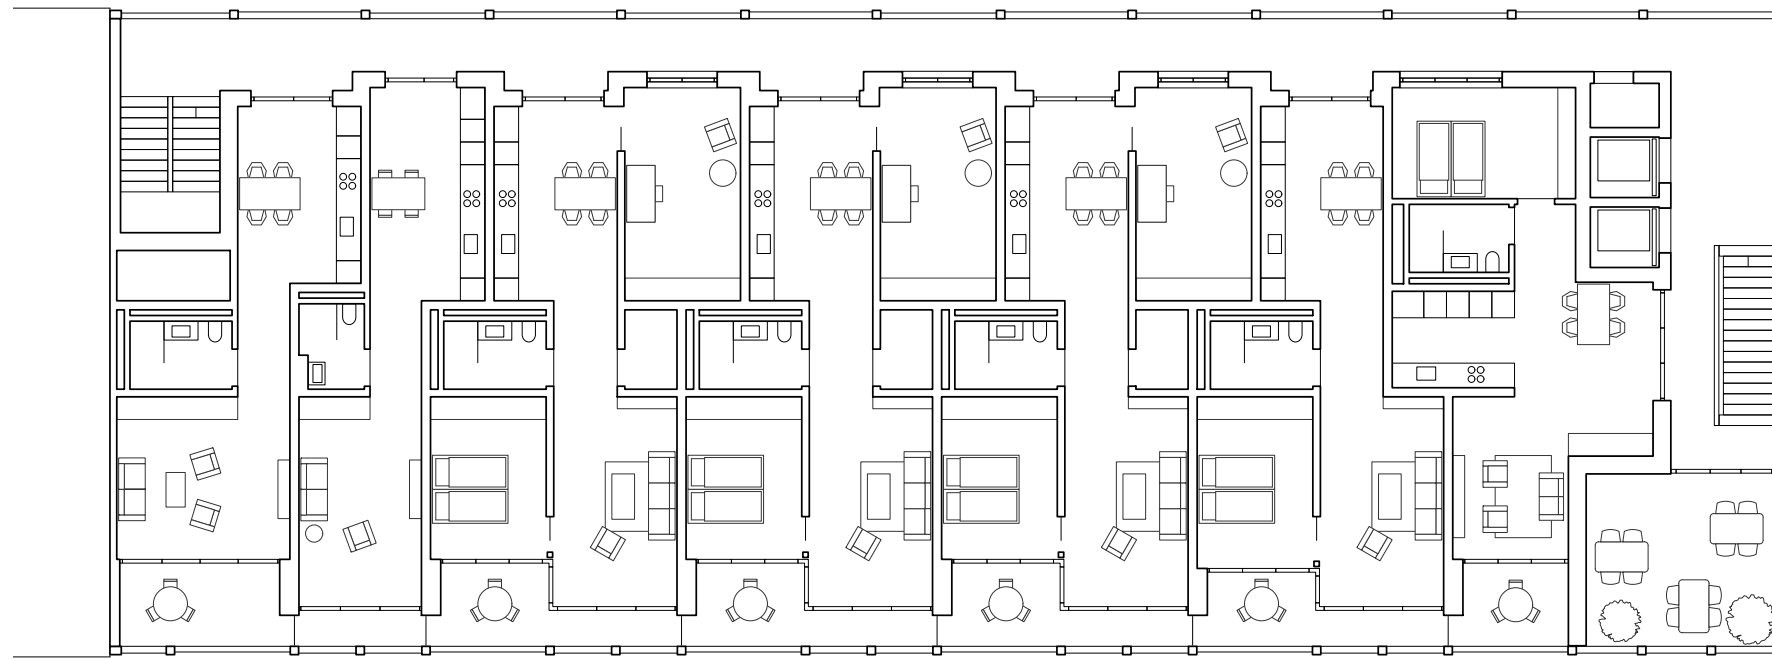

Grundriss 4. Obergeschoss Gemeinschaftsloggia 1:200