


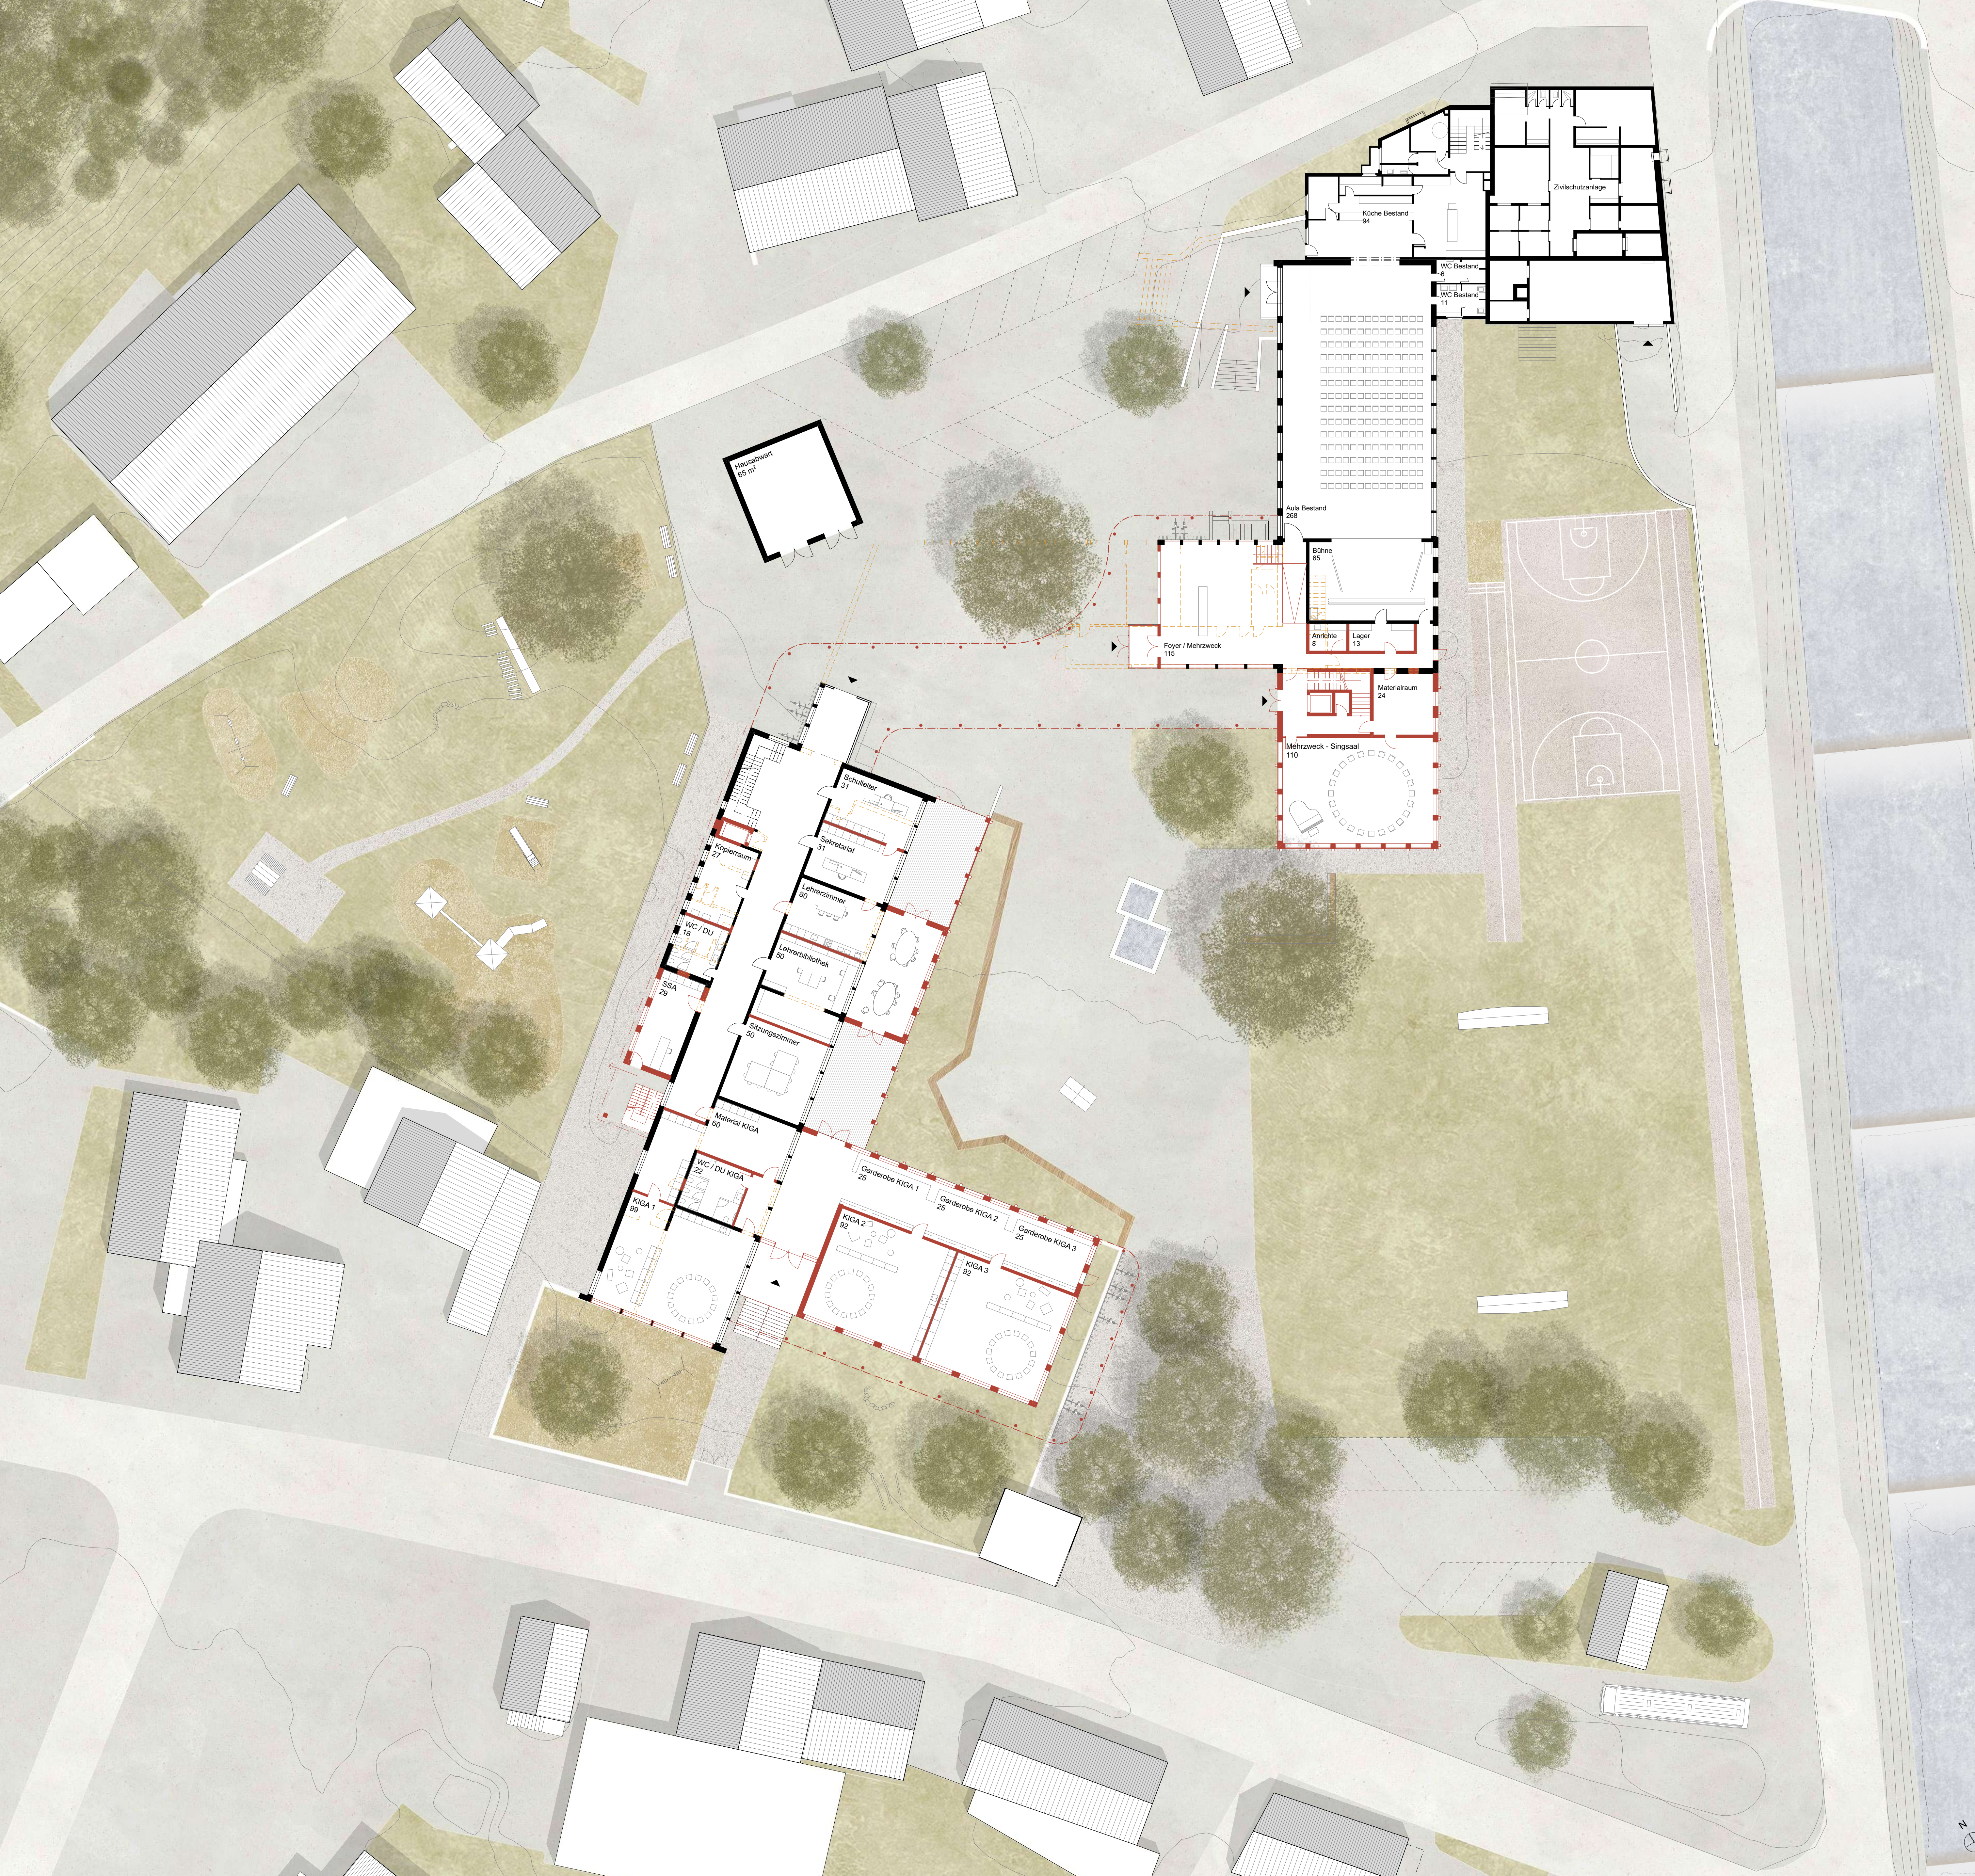

Hauswart
69 m²

Zwischsanlage
Küche Bestand
94
WC Bestand
6
WC Bestand
11

Aula Bestand
269

Bühne
65
Foyer / Mehrzweck
115
Anrichte
8
Lager
13

Materialraum
24
Mehrzweck - Singaal
110

Schulleiter
31
Sekretariat
31
Lehrerzimmer
80
Lehrerbibliothek
90
Sitzungszimmer
60
Material KIGA
60
WC / DU
18
WC / DU KIGA
22
KIGA 1
99
Garderobe KIGA 1
25
Garderobe KIGA 2
25
Garderobe KIGA 3
25
KIGA 2
92
KIGA 3
92

Kopierraum
27

WC / DU
18

SSA
29

Schulleiter
31

Sekretariat
31

Lehrerzimmer
80

Lehrerbibliothek
90

Sitzungszimmer
60

Material KIGA
60

WC / DU
18

WC / DU KIGA
22

KIGA 1
99

Garderobe KIGA 1
25

Garderobe KIGA 2
25

Garderobe KIGA 3
25

KIGA 2
92

KIGA 3
92