


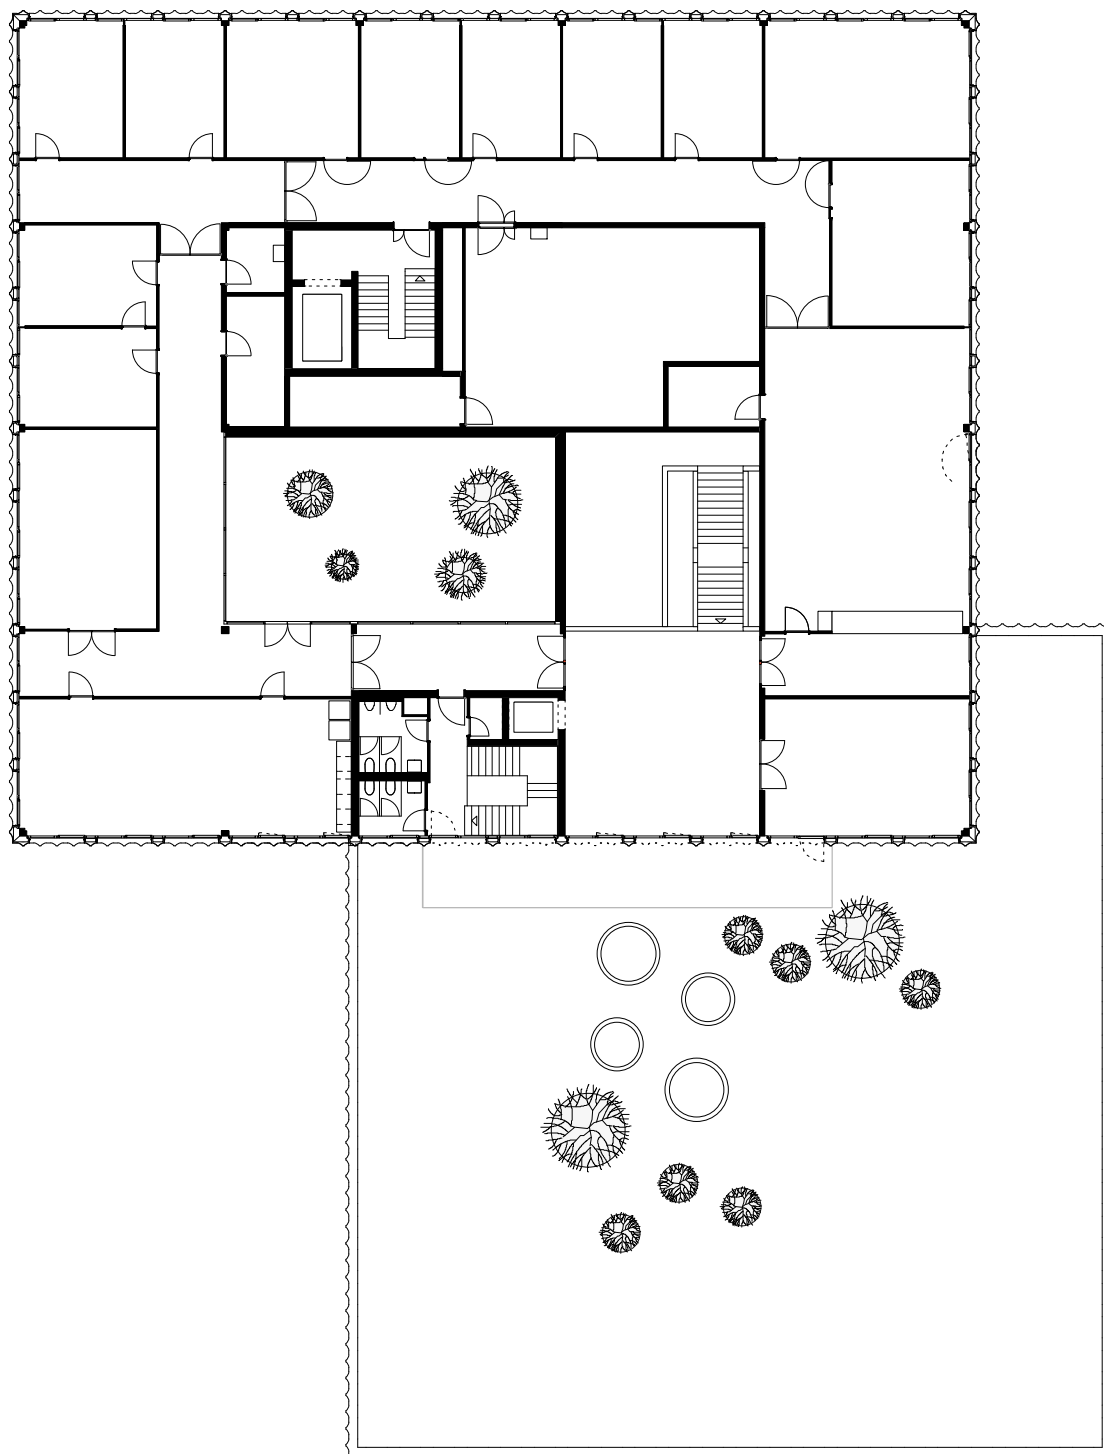

3. OBERGESCHOSS

NEUBAU GEMEINDEHAUS VOLKETSWIL

