


Gemeinschaftliche Selbstversorgung
-Gemüse für das Haus

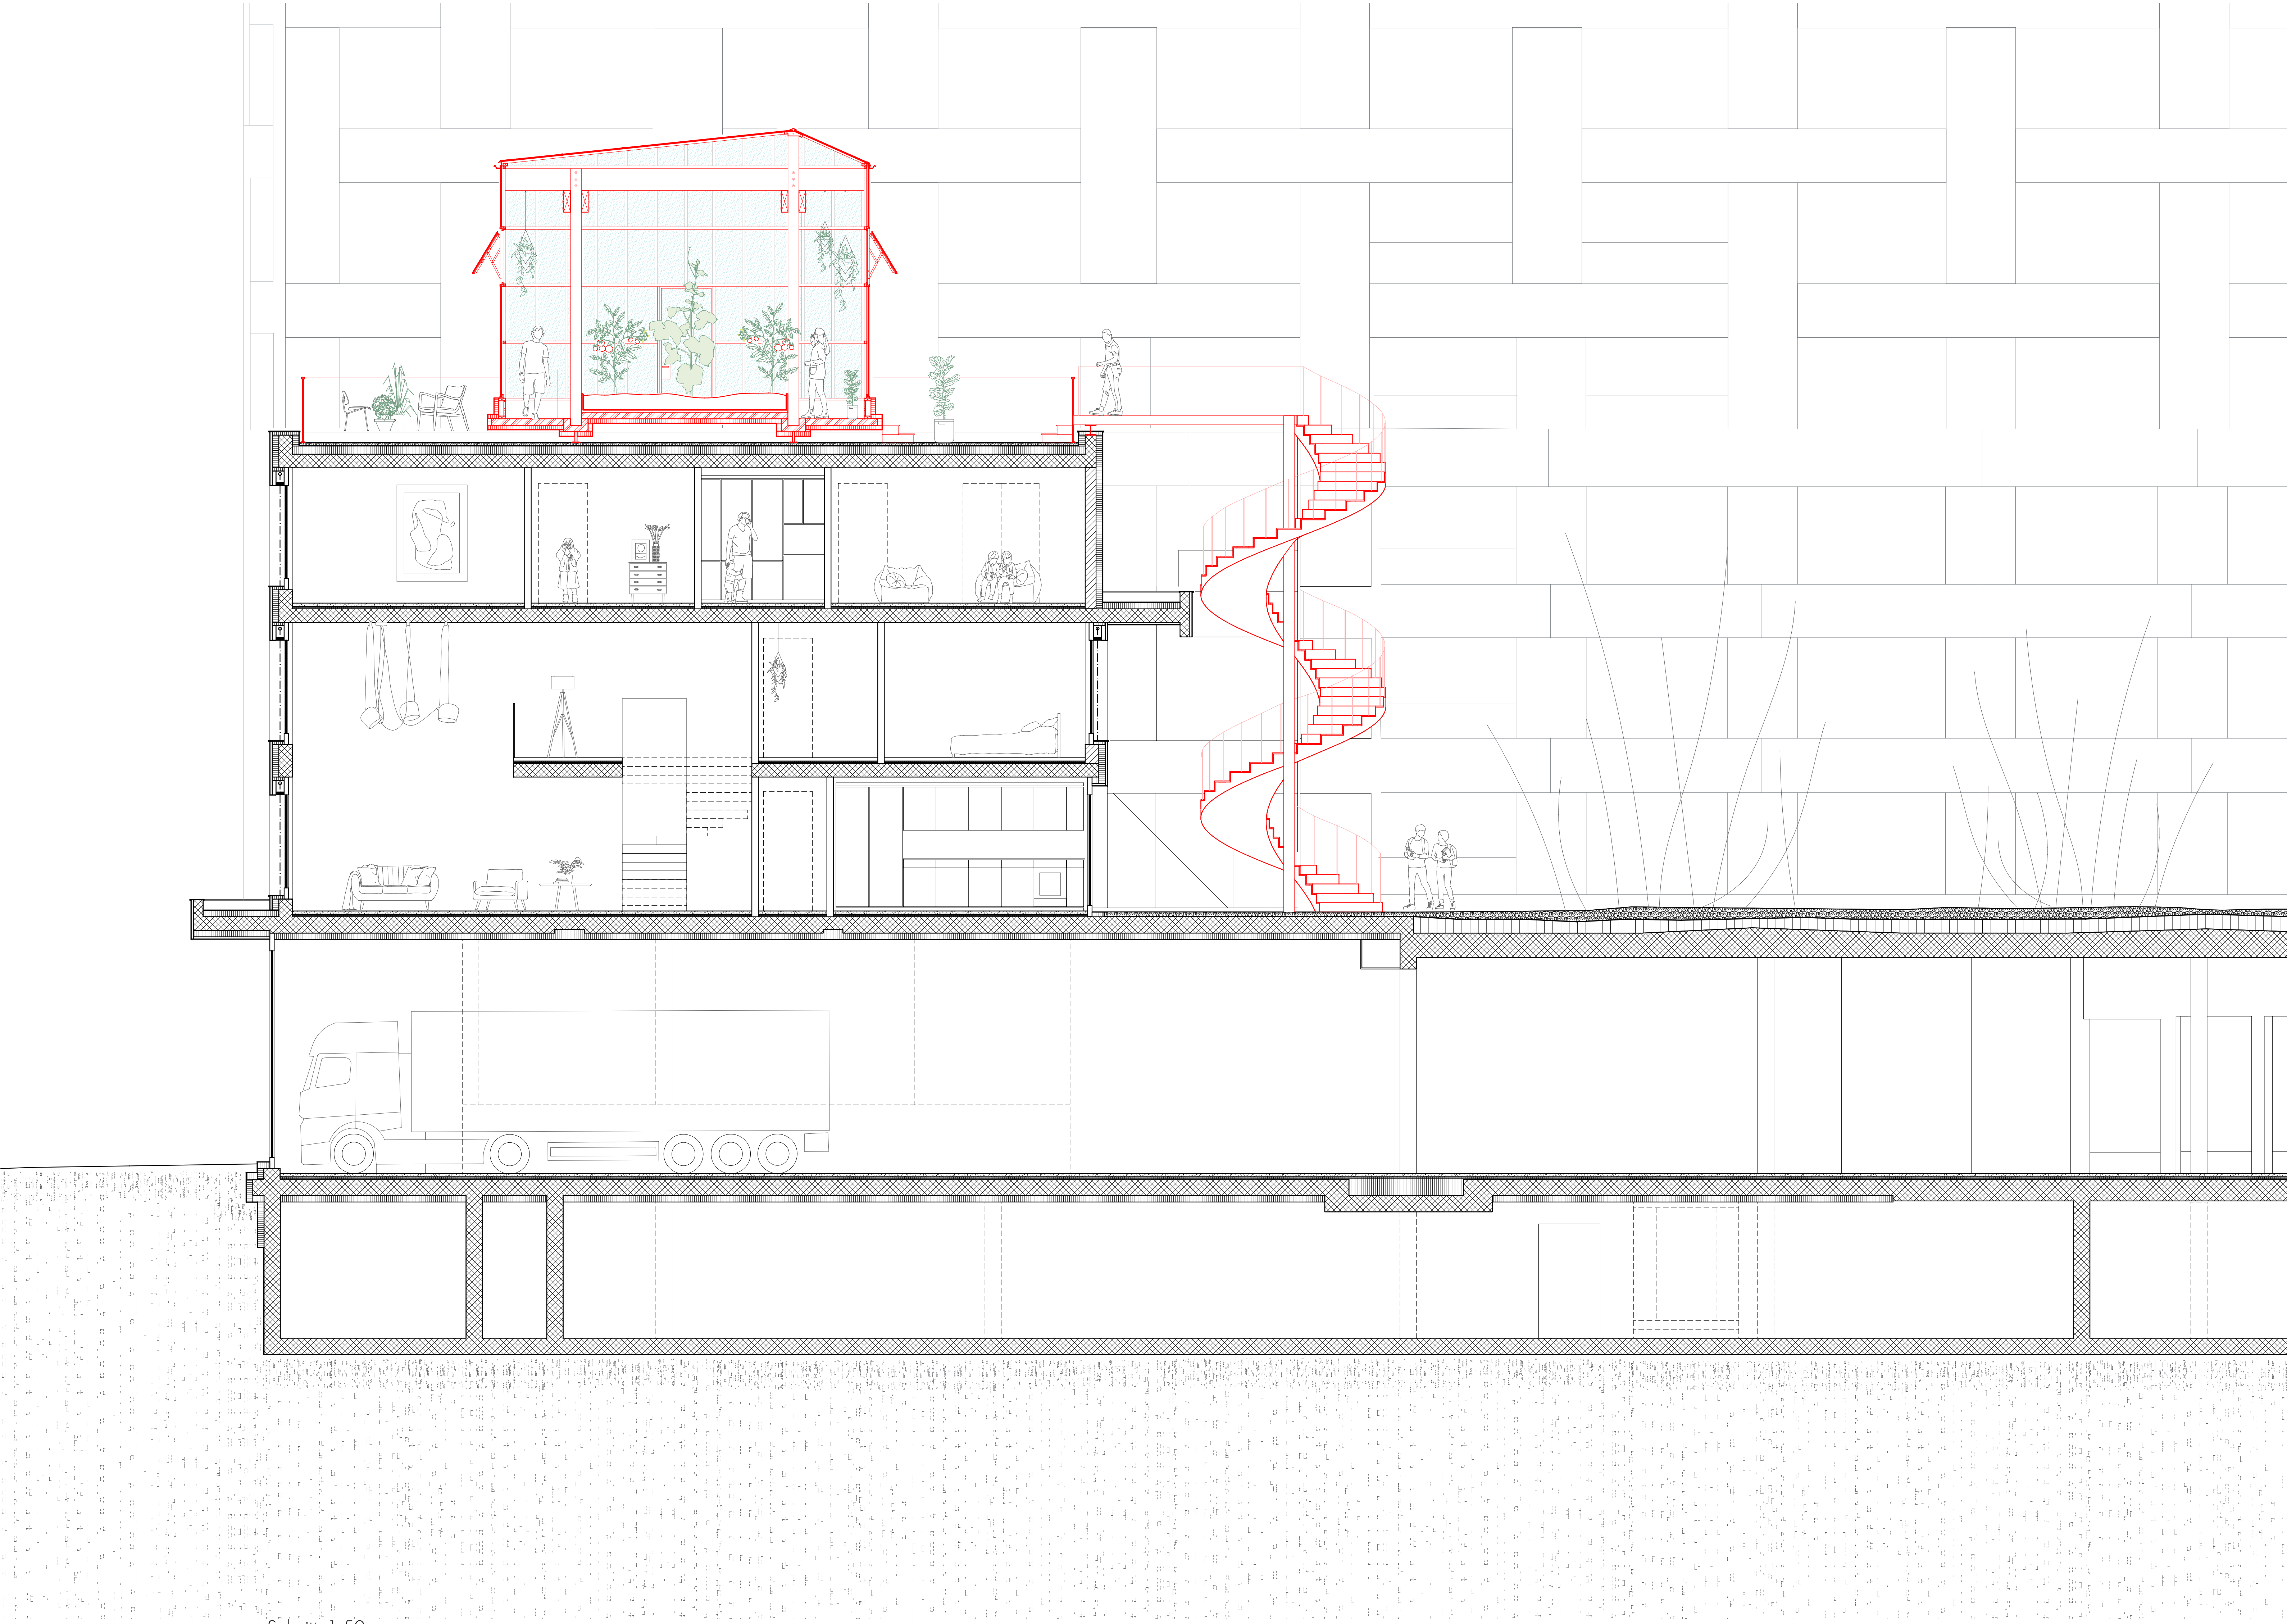

Schnitt. 1:50