


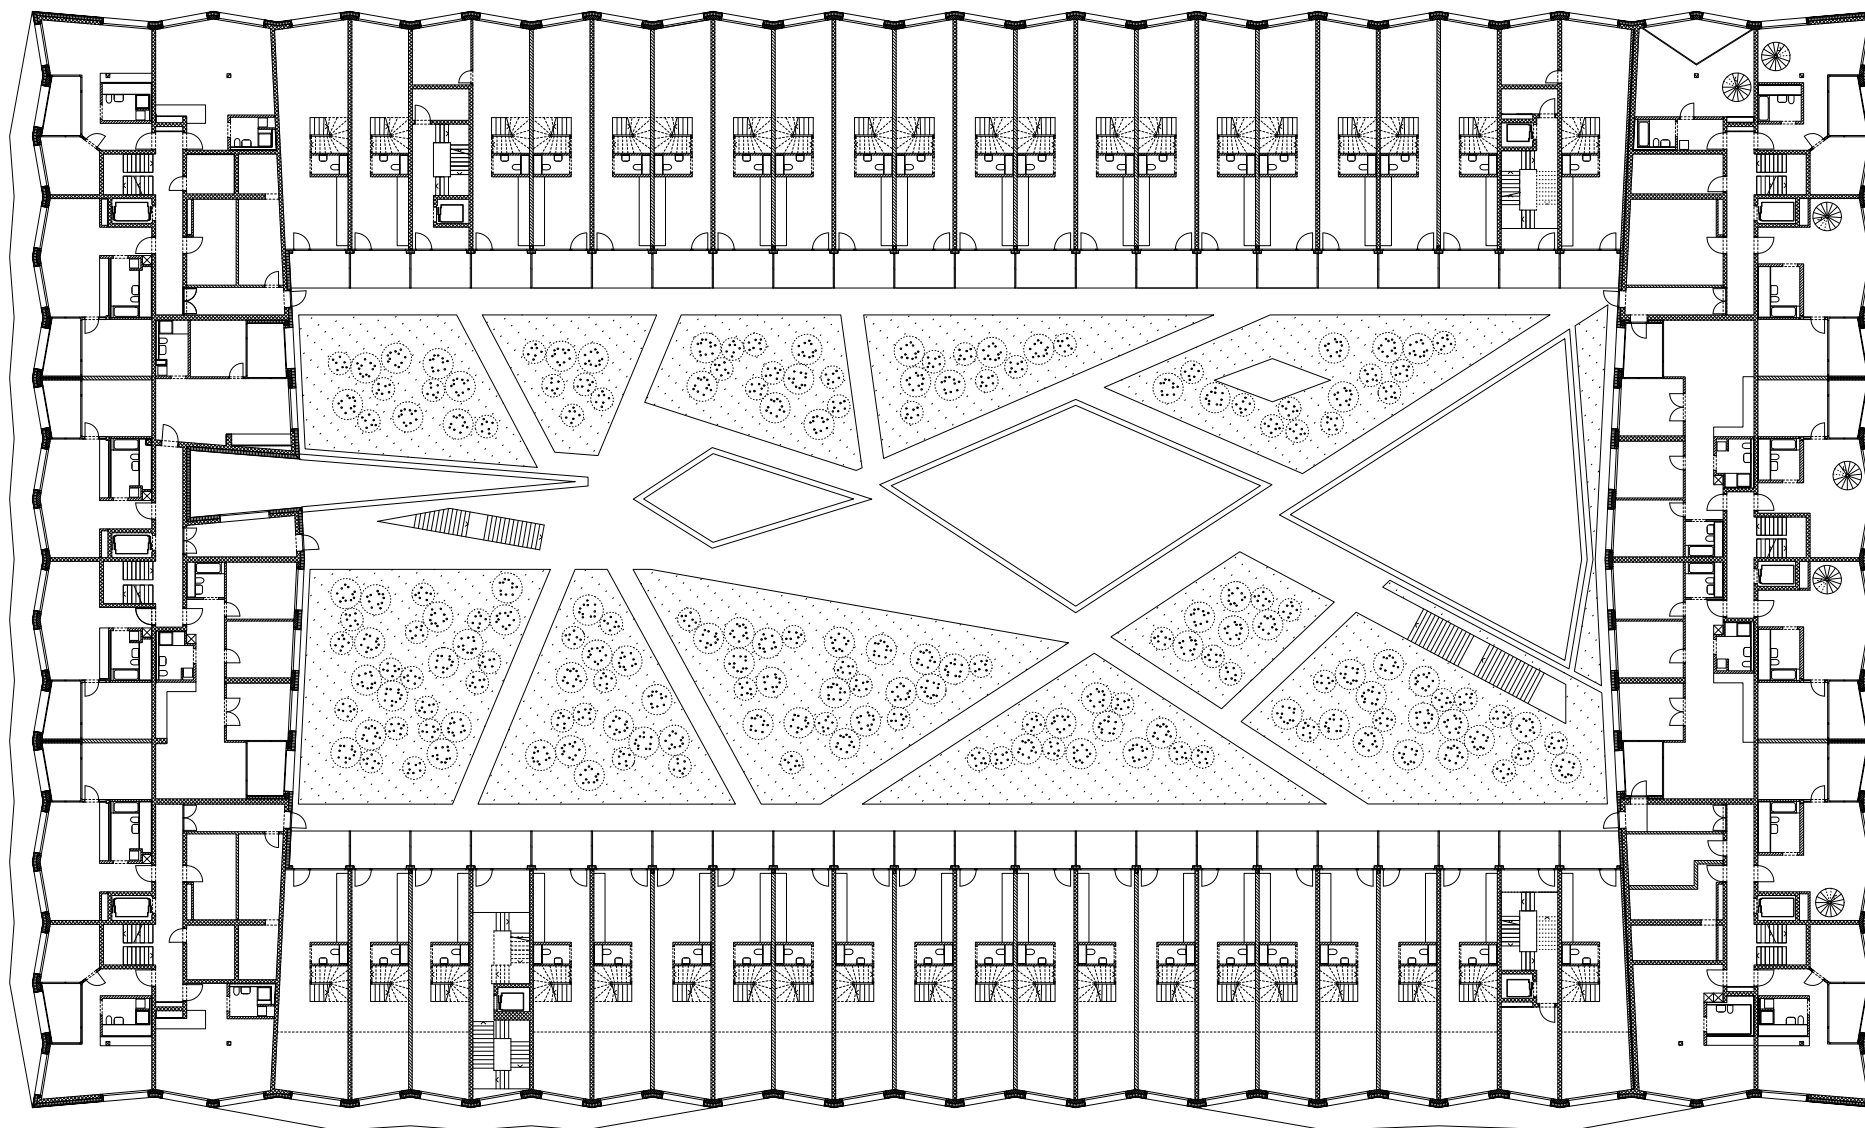

1. Obergeschoss 1:500 0 5 10

25



Wohnhaus am Rietpark
Baufeld C, Schlieren

EM2N