
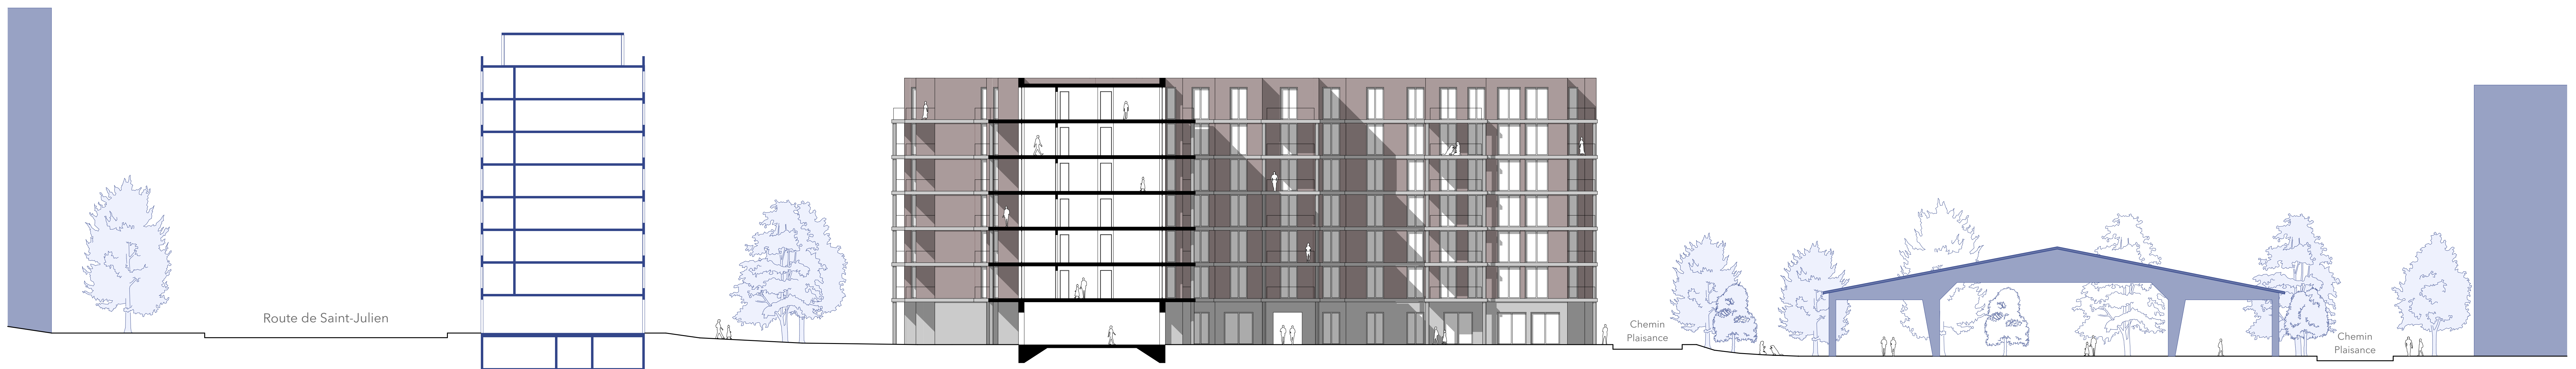


Plan étage type - 1 : 200<sup>ème</sup>

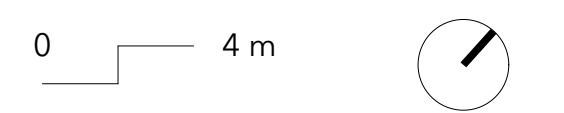

Coupe transversale BB - 1 : 200<sup>ème</sup>