


PLAN DES MEZZANINES

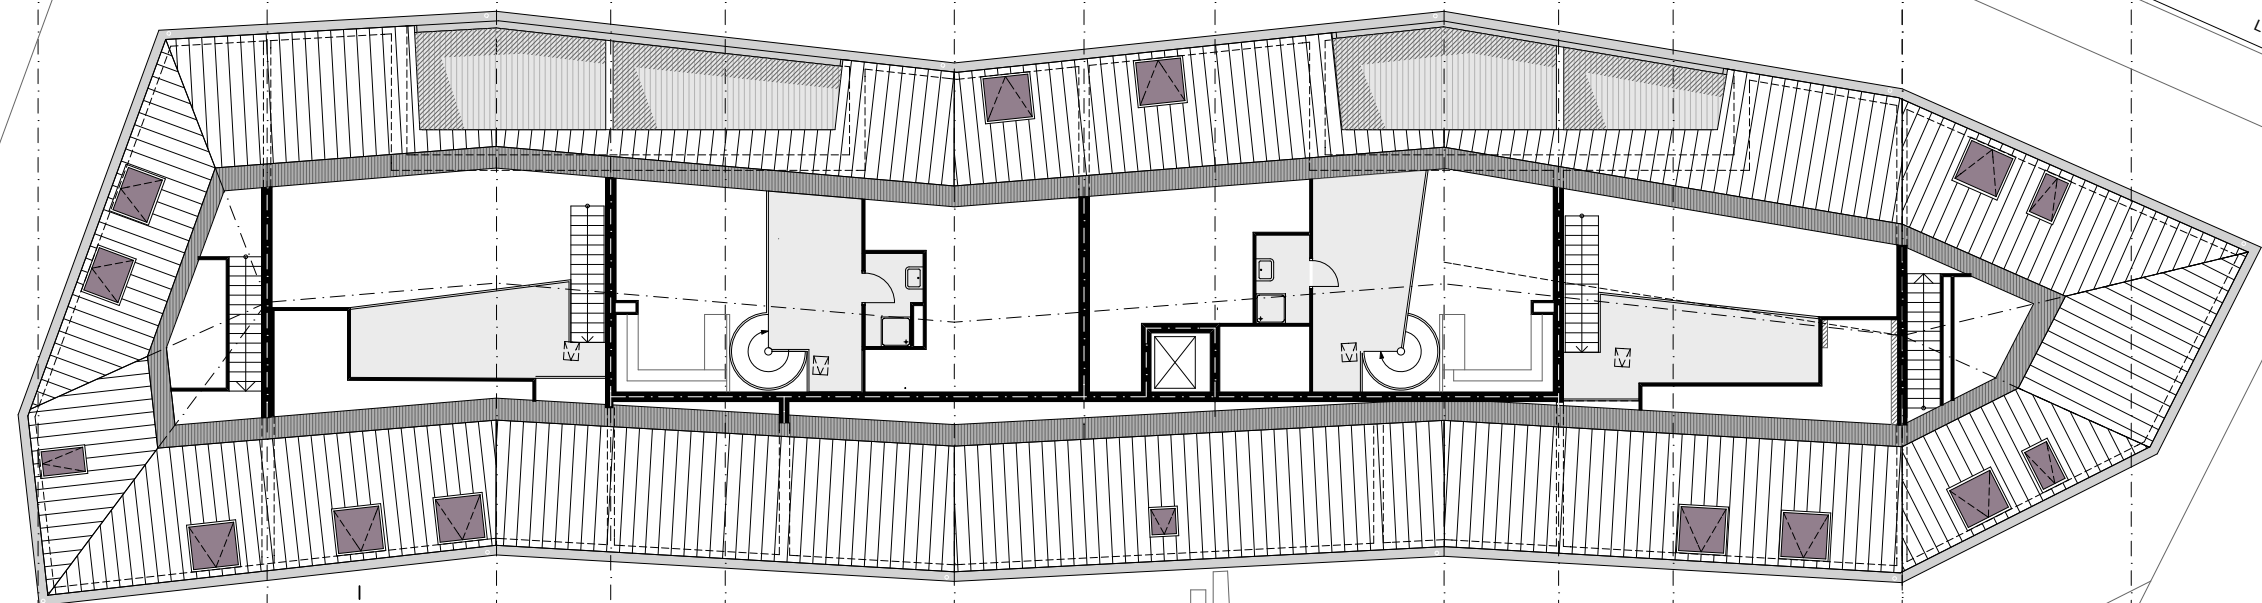

PLAN DE TOITURE

