


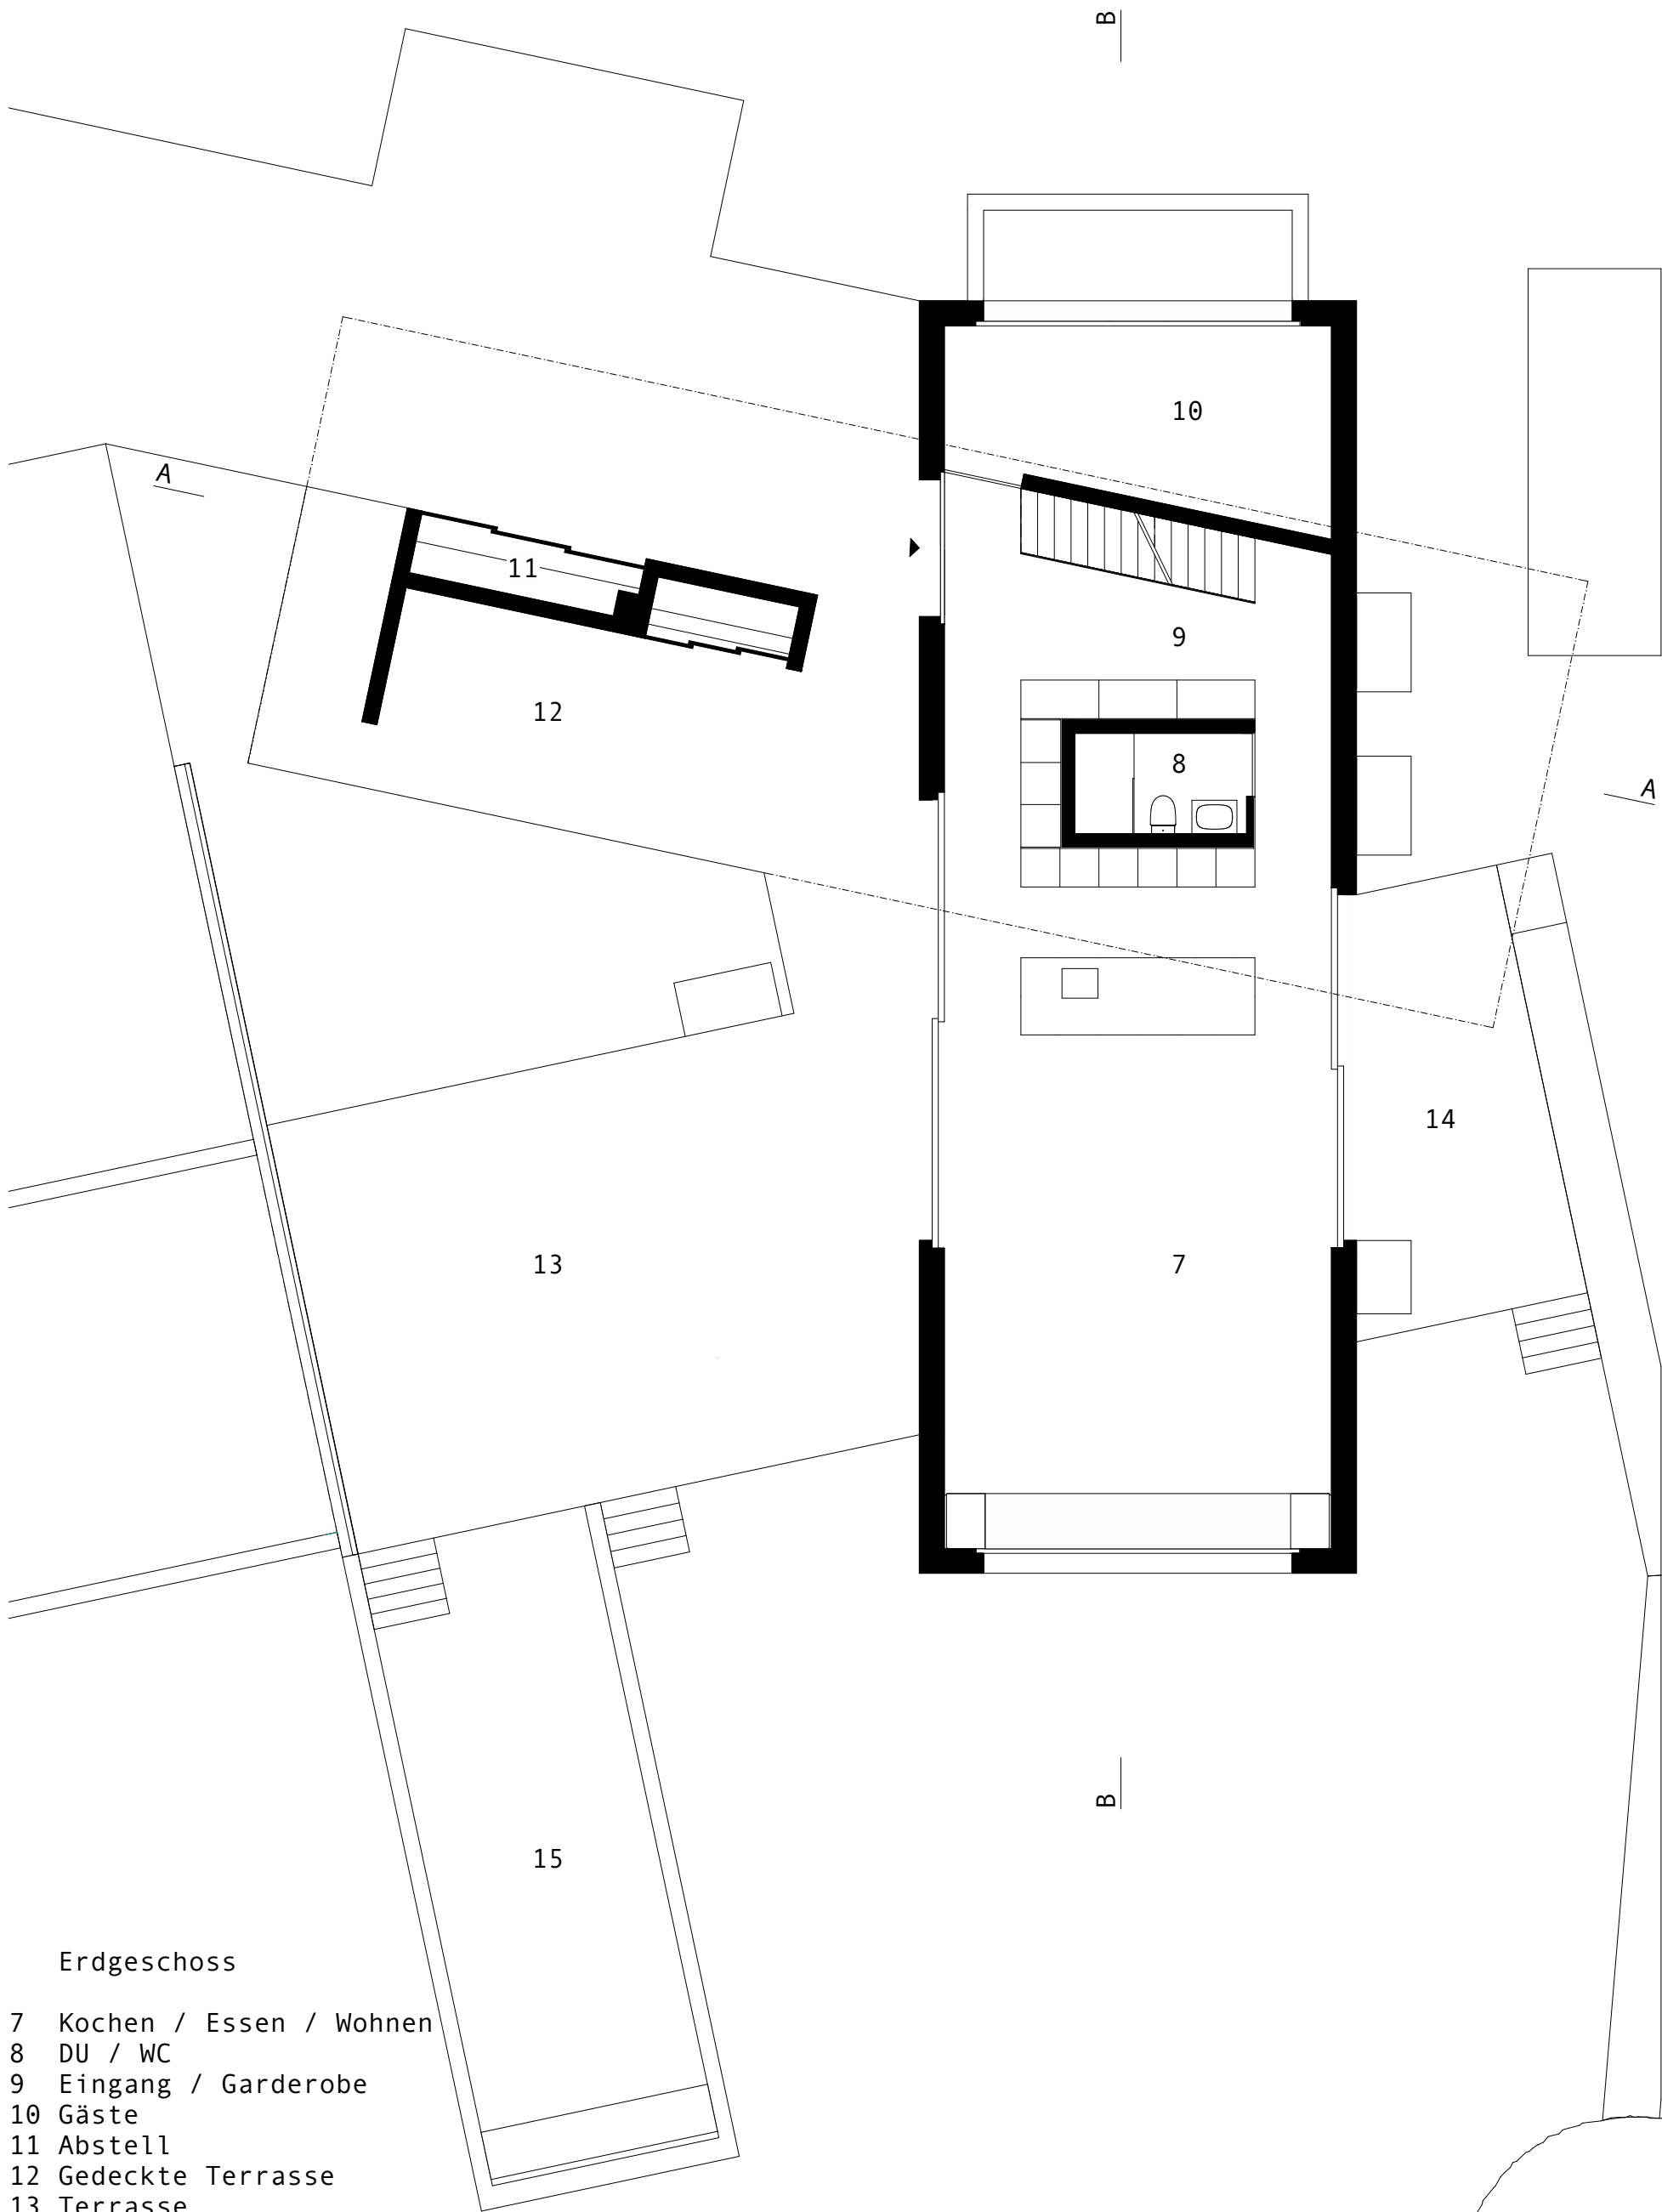

Erdgeschoss

- 7 Kochen / Essen / Wohnen
- 8 DU / WC
- 9 Eingang / Garderobe
- 10 Gäste
- 11 Abstell
- 12 Gedeckte Terrasse
- 13 Terrasse
- 14 Terrasse
- 15 Pool

