



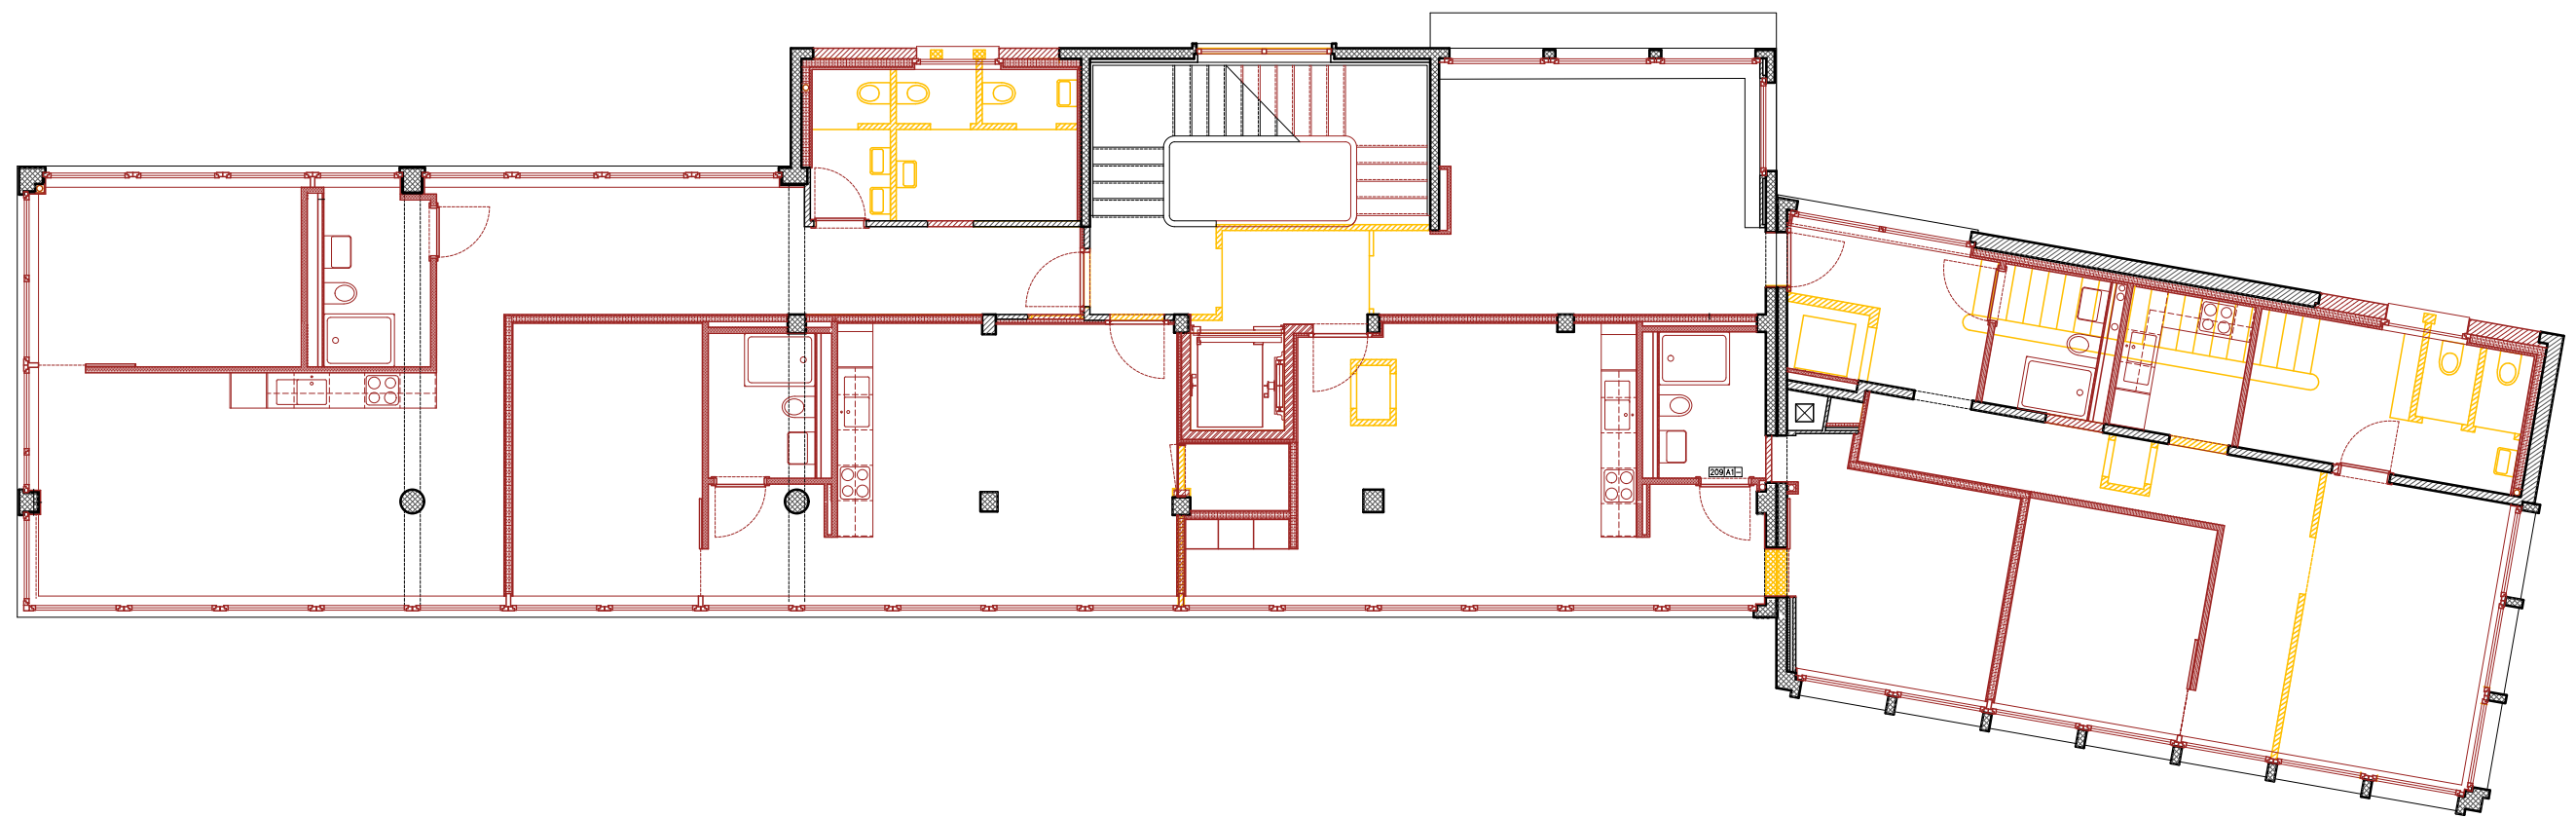

ETAGE 2

ZODIAC LE LOCLE

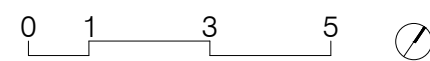

©CEDRIC SCHÄRER ARCHITECTE