

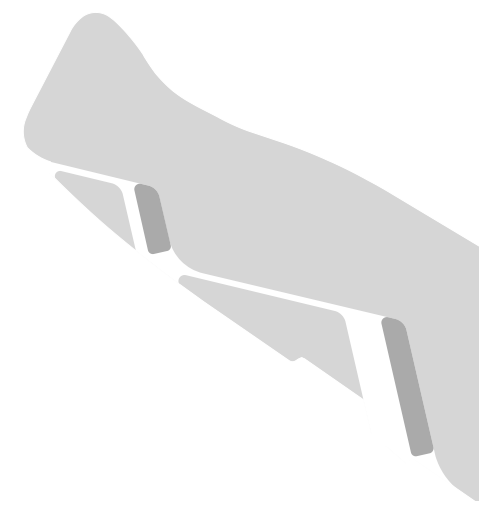


Ausschnitt Saunatrakt Erdgeschoss 1|100

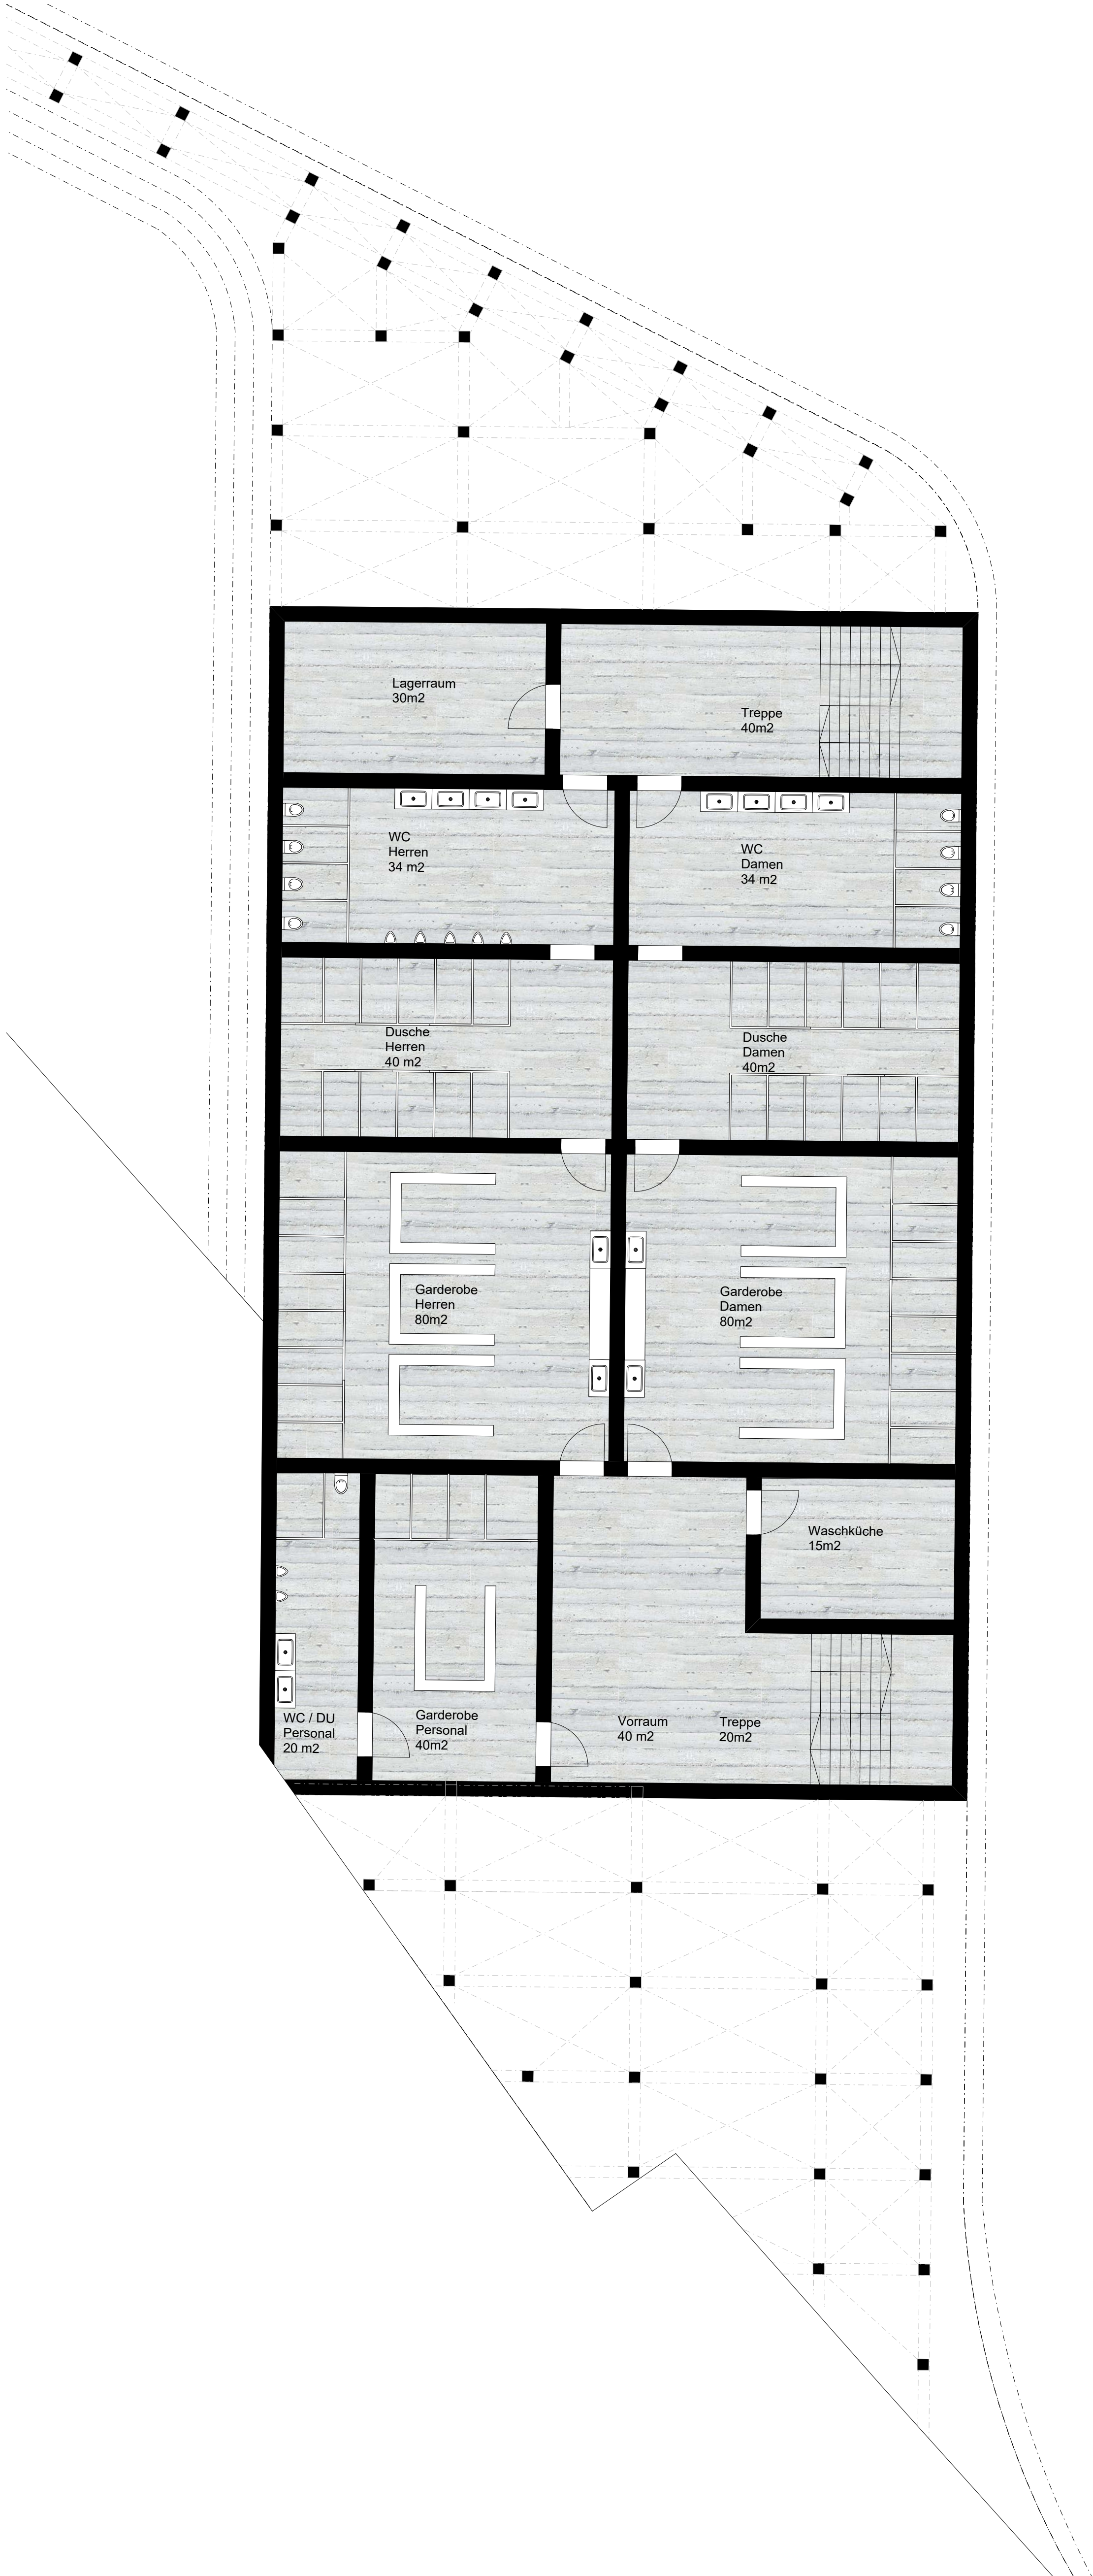

Ausschnitt Untergeschoss 1|100

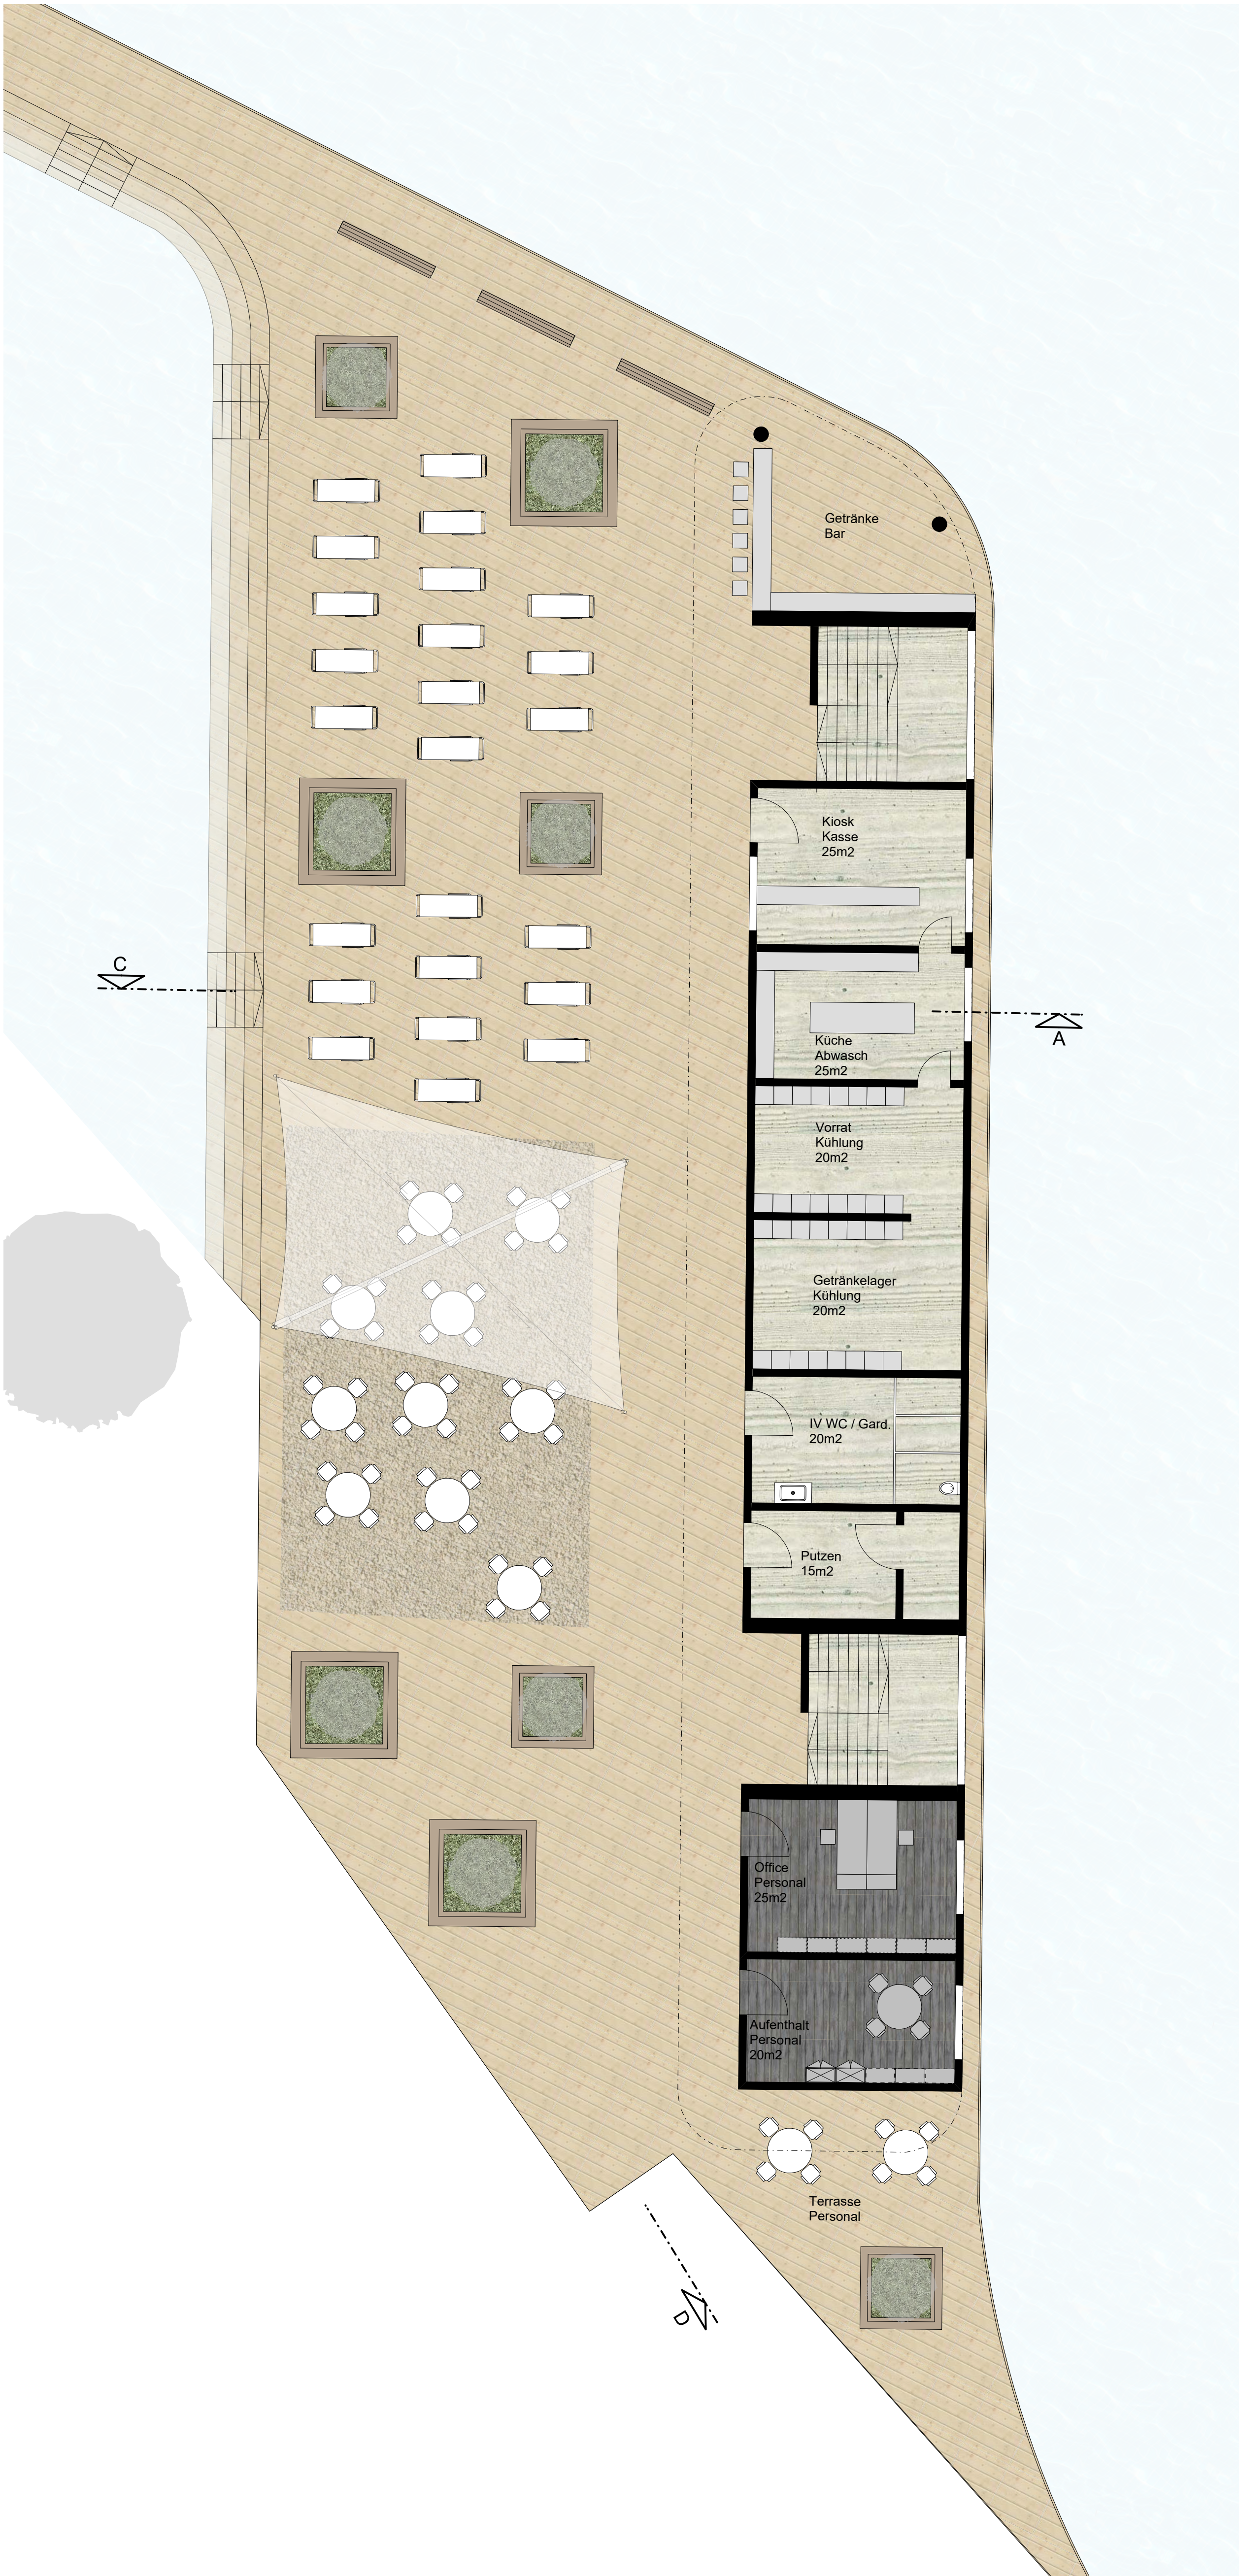

Ausschnitt Erdgeschoss Versorgungstrakt 1|100