


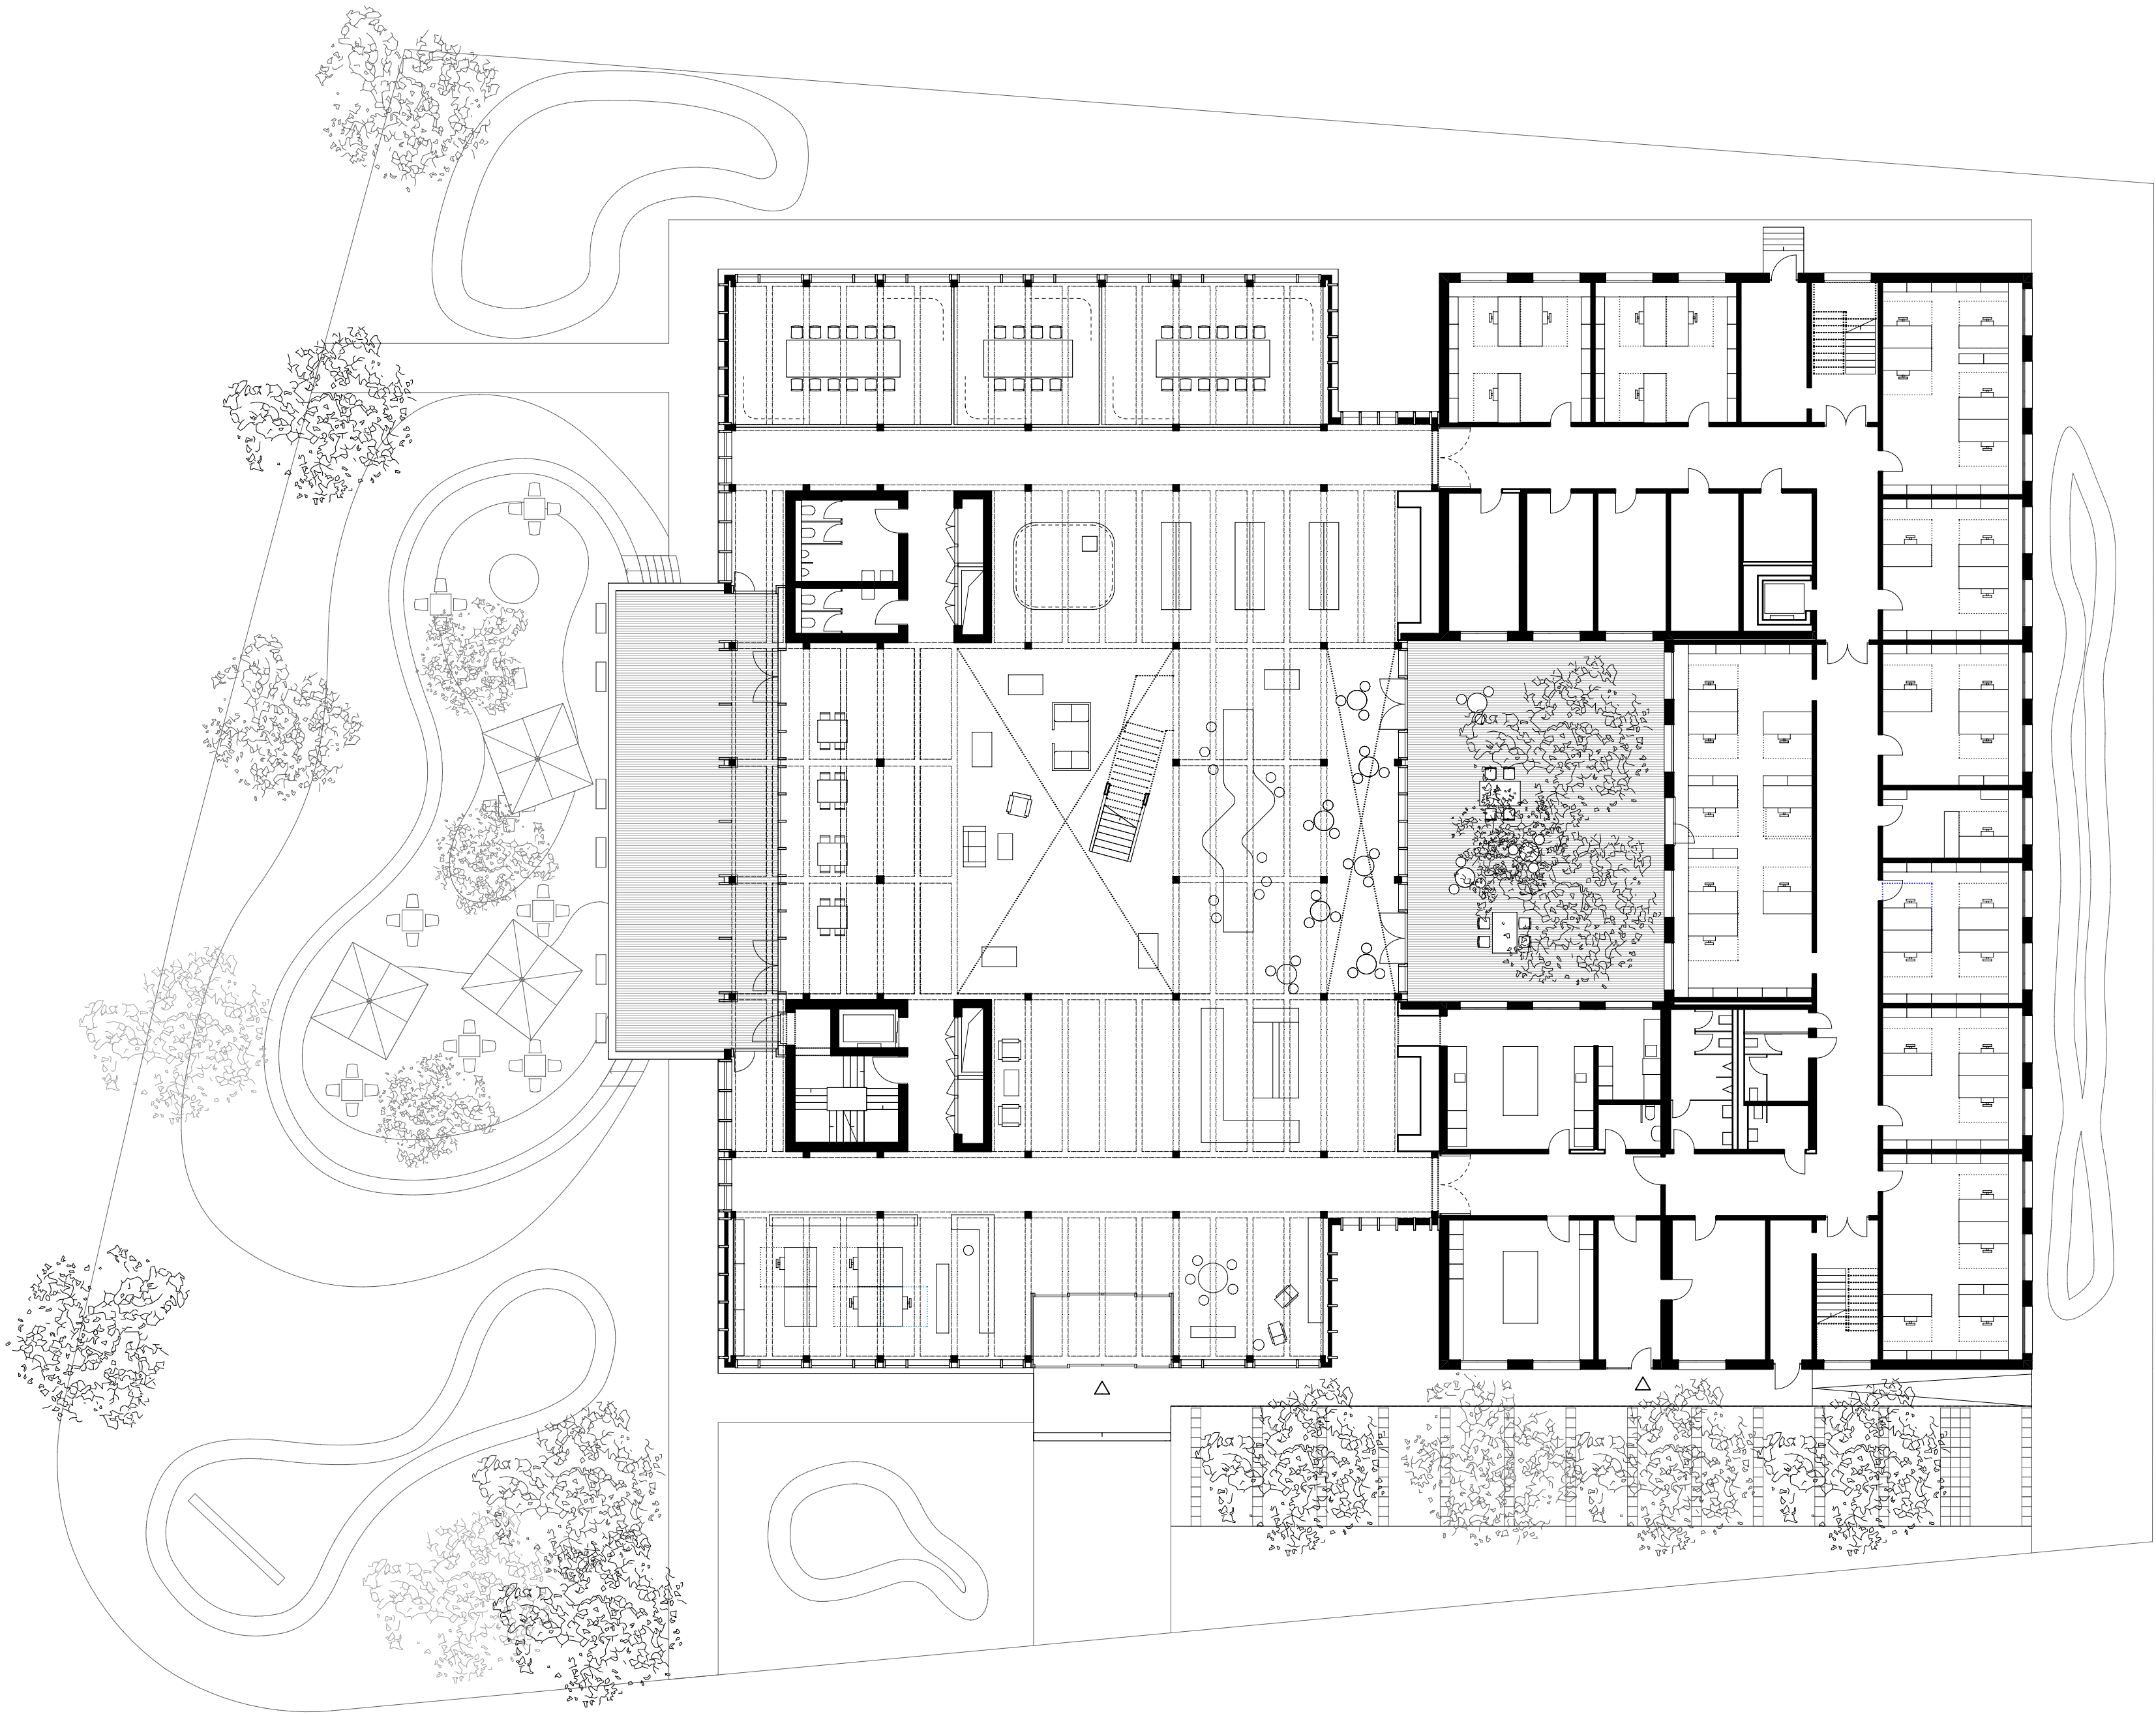

Grundriss Erdgeschoss

