


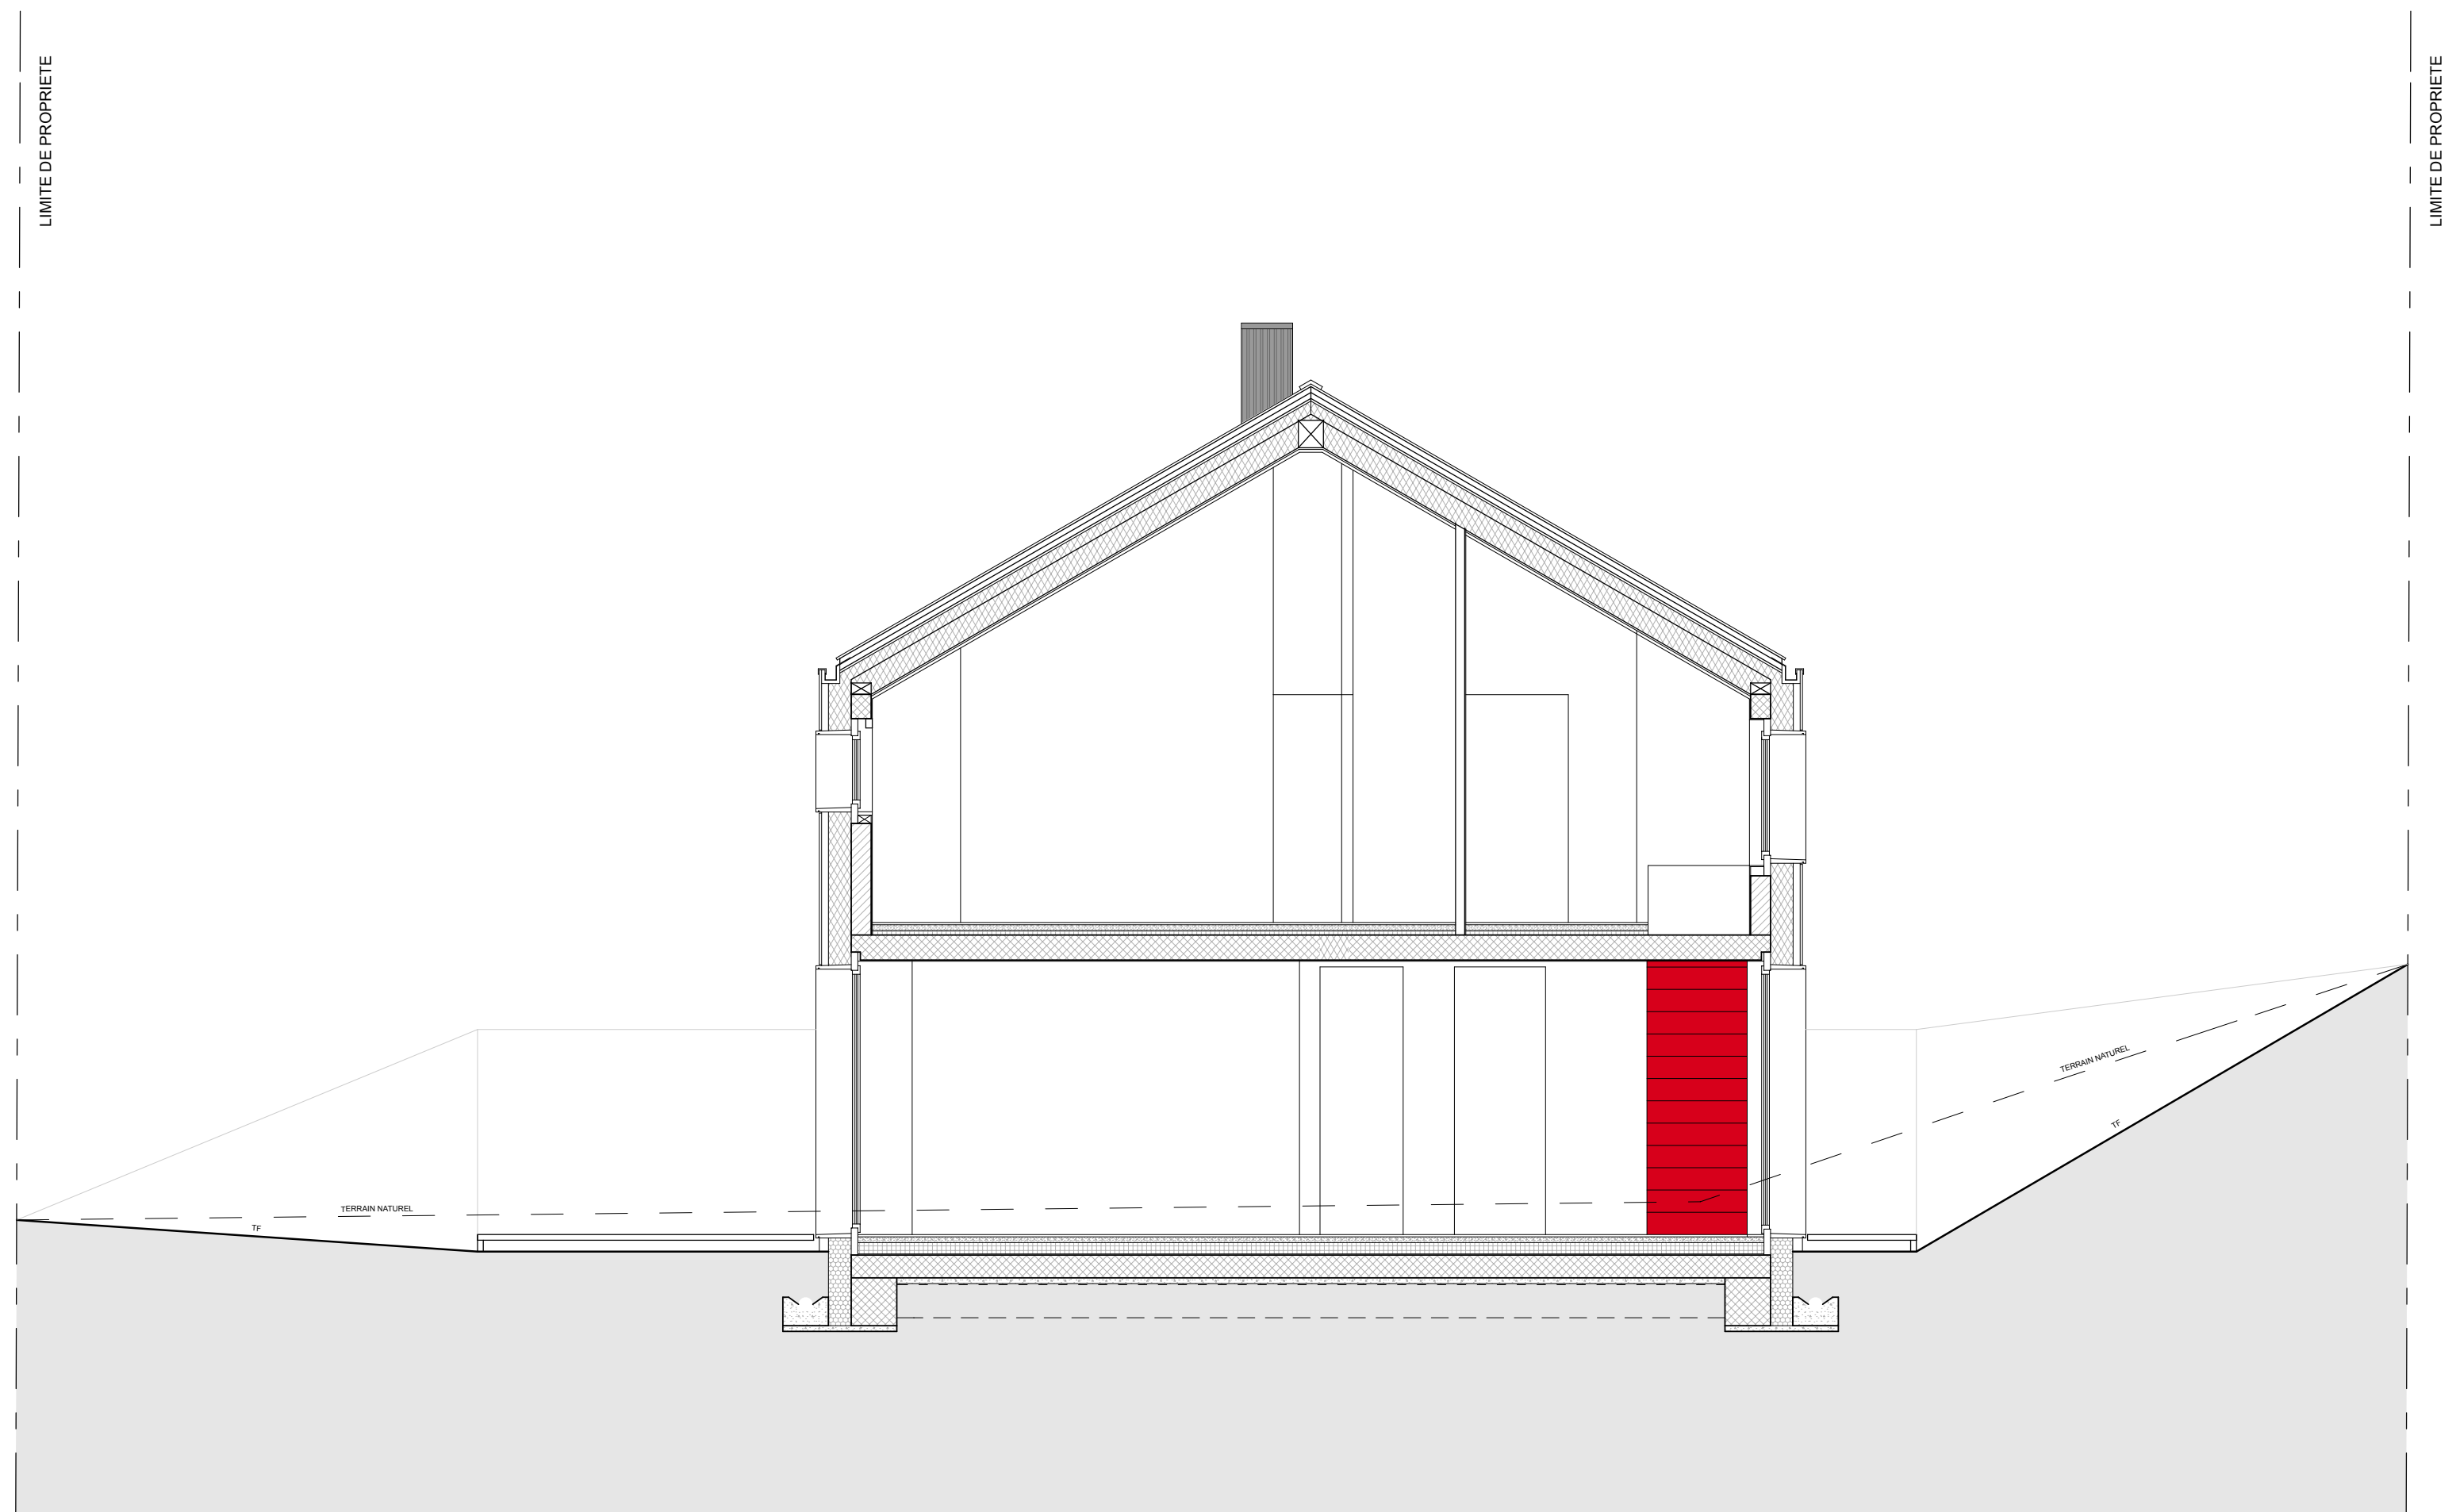

COUPE A-A