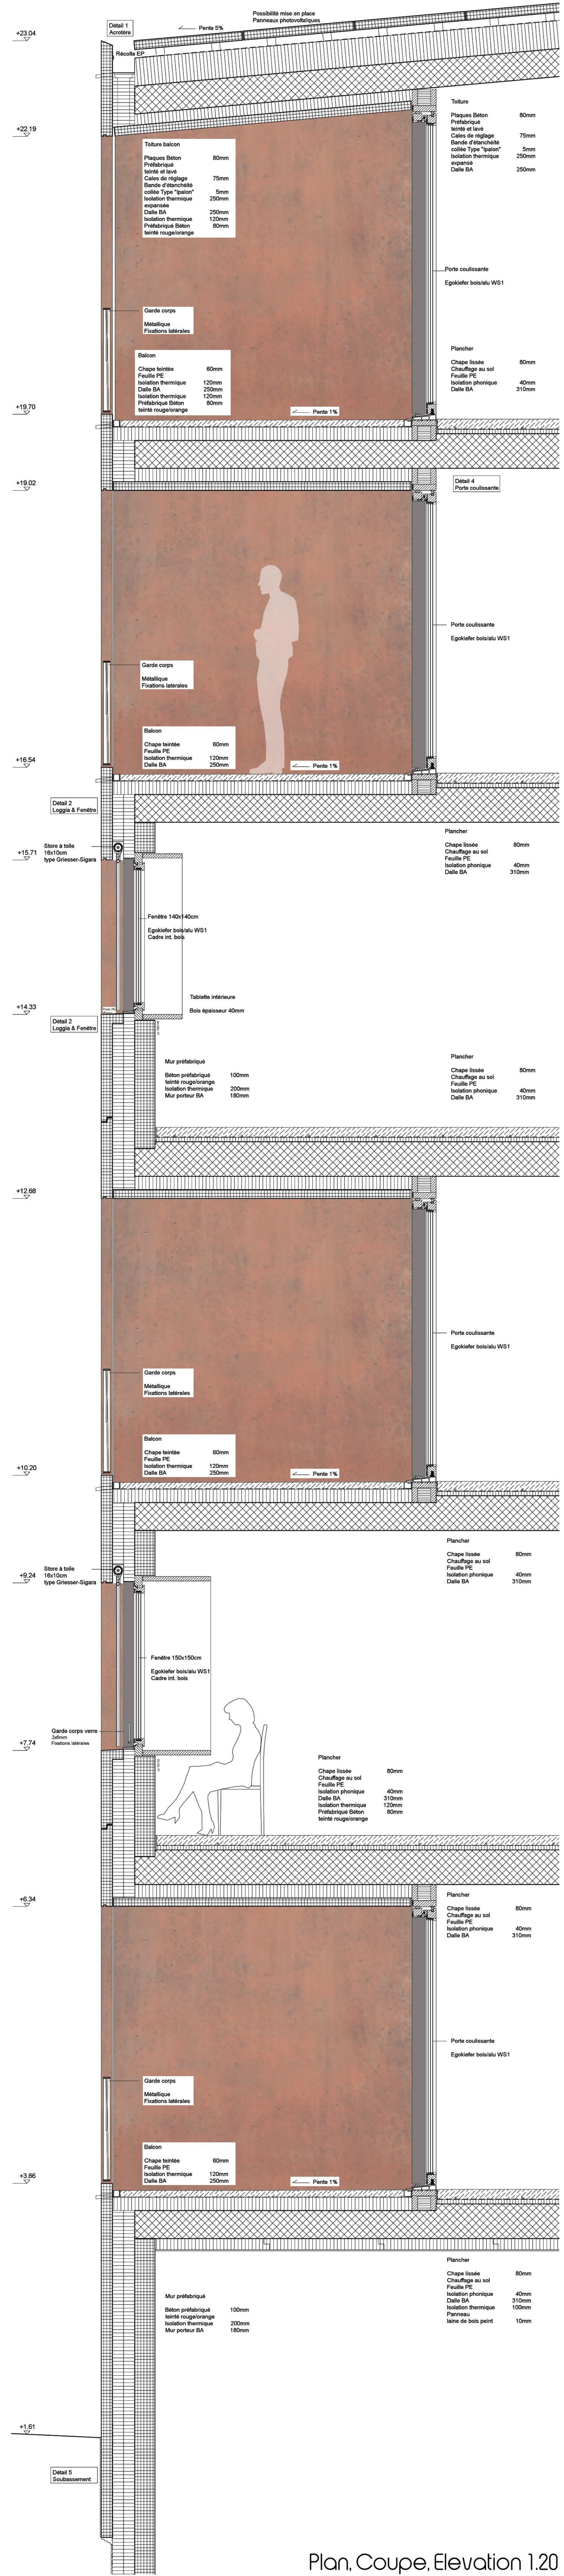
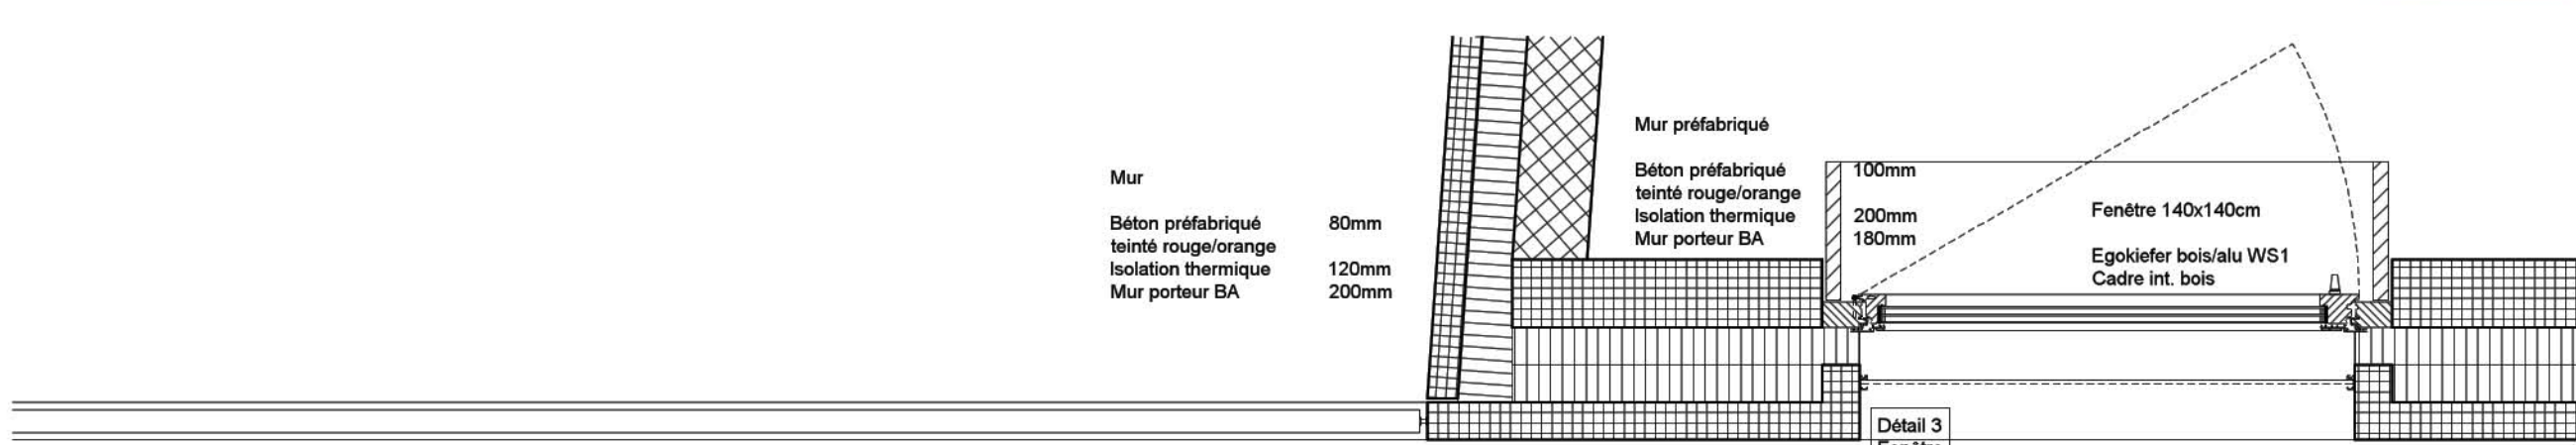


Plan, Coupe, Elevation 1.20

Detail 5 - Soubassement 1.5