


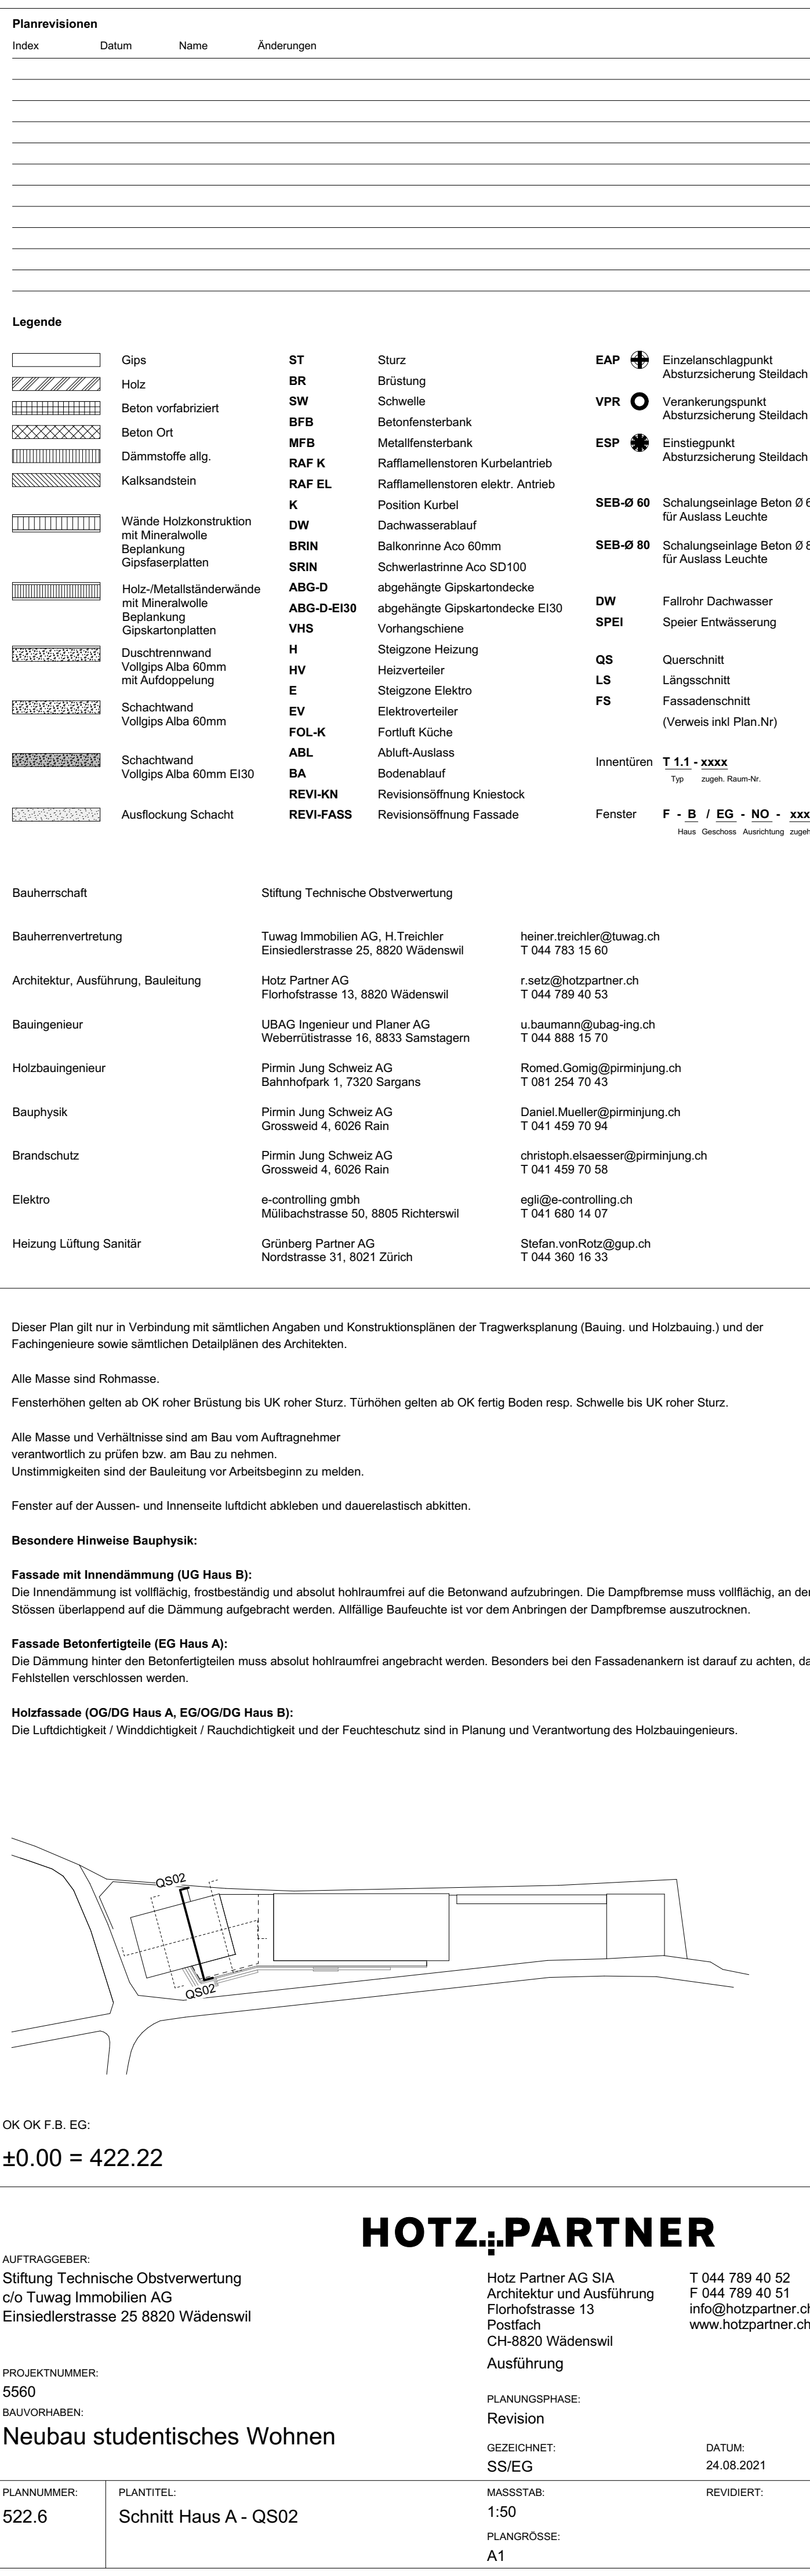

HOTZ...PARTNER

Hotz Partner AG SIA
Architektur und Ausführung
Florhofstrasse 13
Postfach
CH-8820 Wädenswil

T 044 789 40 52
F 044 789 40 51
info@hotzpartner.ch
www.hotzpartner.ch

GEZEICHNET:	DATUM:
SS/EG	24.08.2021
MASSSTAB:	REVIDIERT:
1:50	
PLANGRÖSSE:	
A1	

PLANNUMMER:	PLANTITEL:
522.6	Schnitt Haus A - QS02