


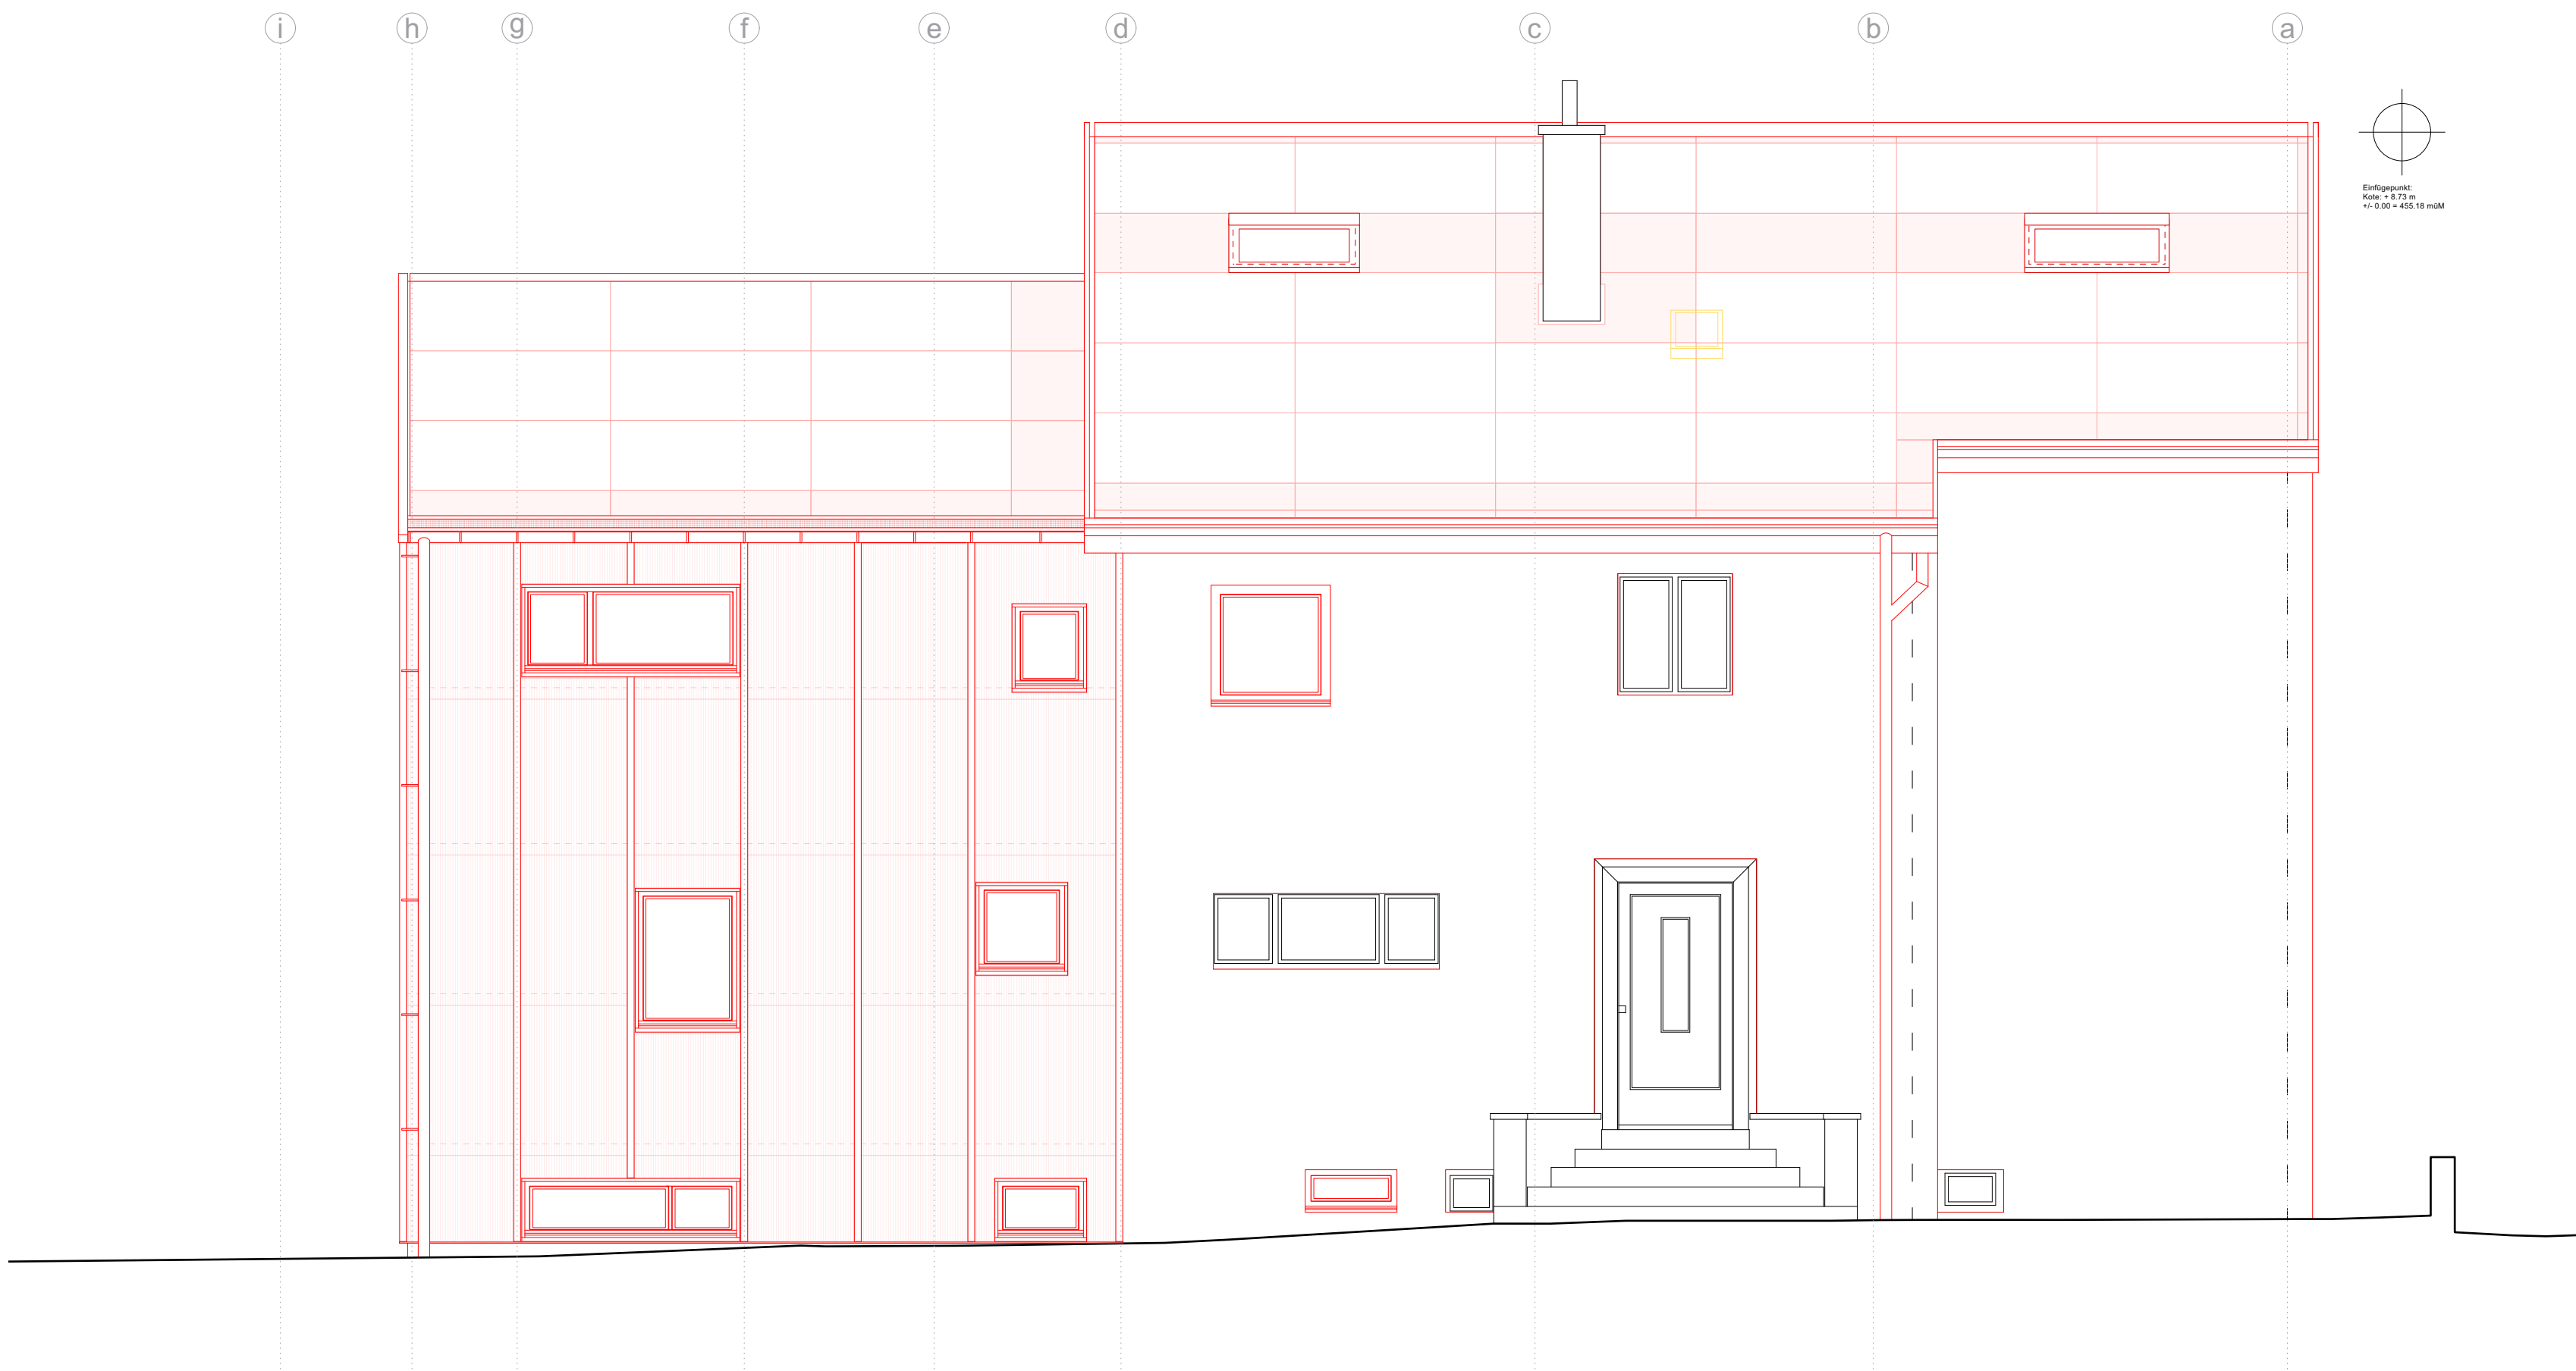

Projekt	Ackersteinstrasse 181		
Bauherrschaft	Daniel Arn, Kaspar Arn		
190-5-121	Nordfassade	1:50	
Plangrösse A2	Gezeichnet lei	Datum 21.02.2022	Revidiert 06.03.2024

baubüro in situ ag
Zürich

Hohlstrasse 400
8048 Zürich
Schweiz

T 044 451 98 80
info@insitu.ch
www.insitu.ch

Legende

- Bestehend 
- Abbruch 
- Neu 

