


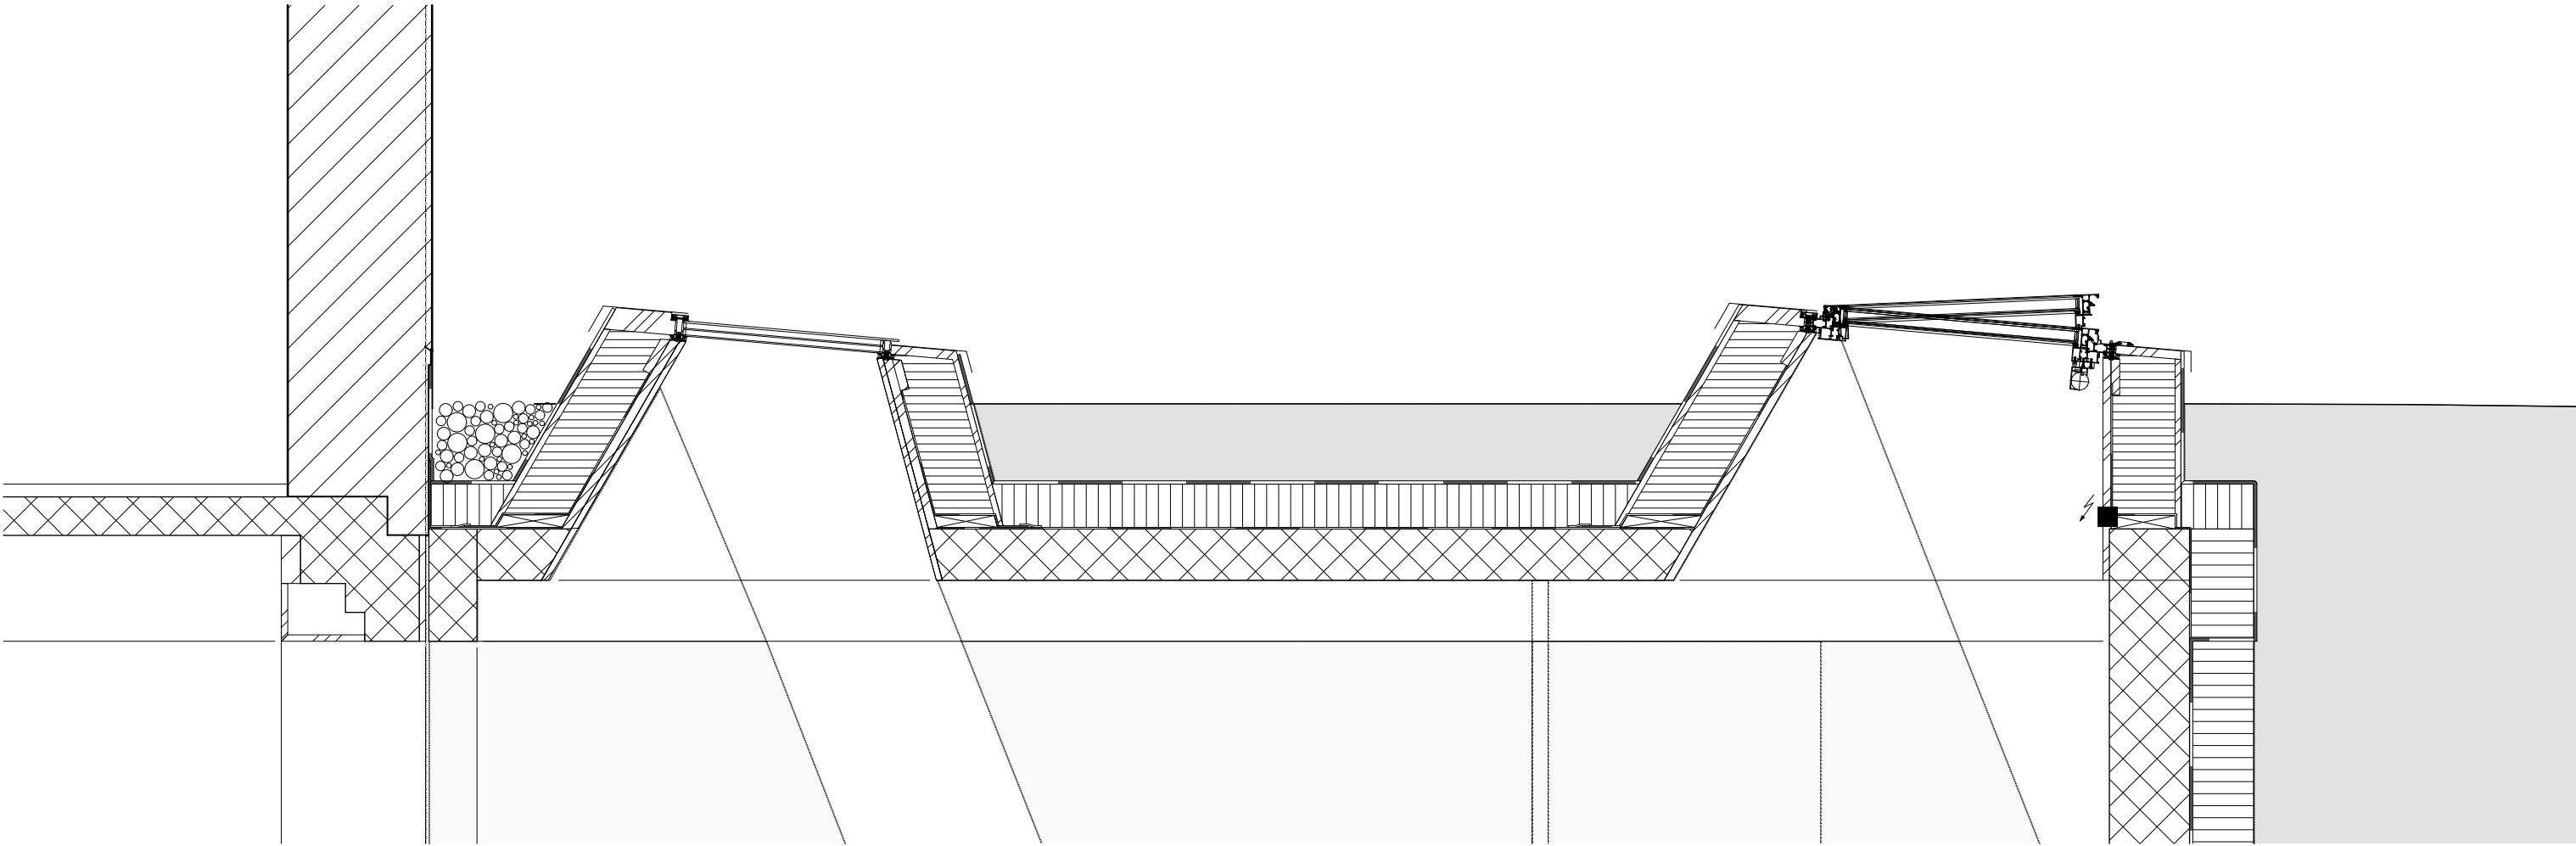

Detailschnitt 1:20

