
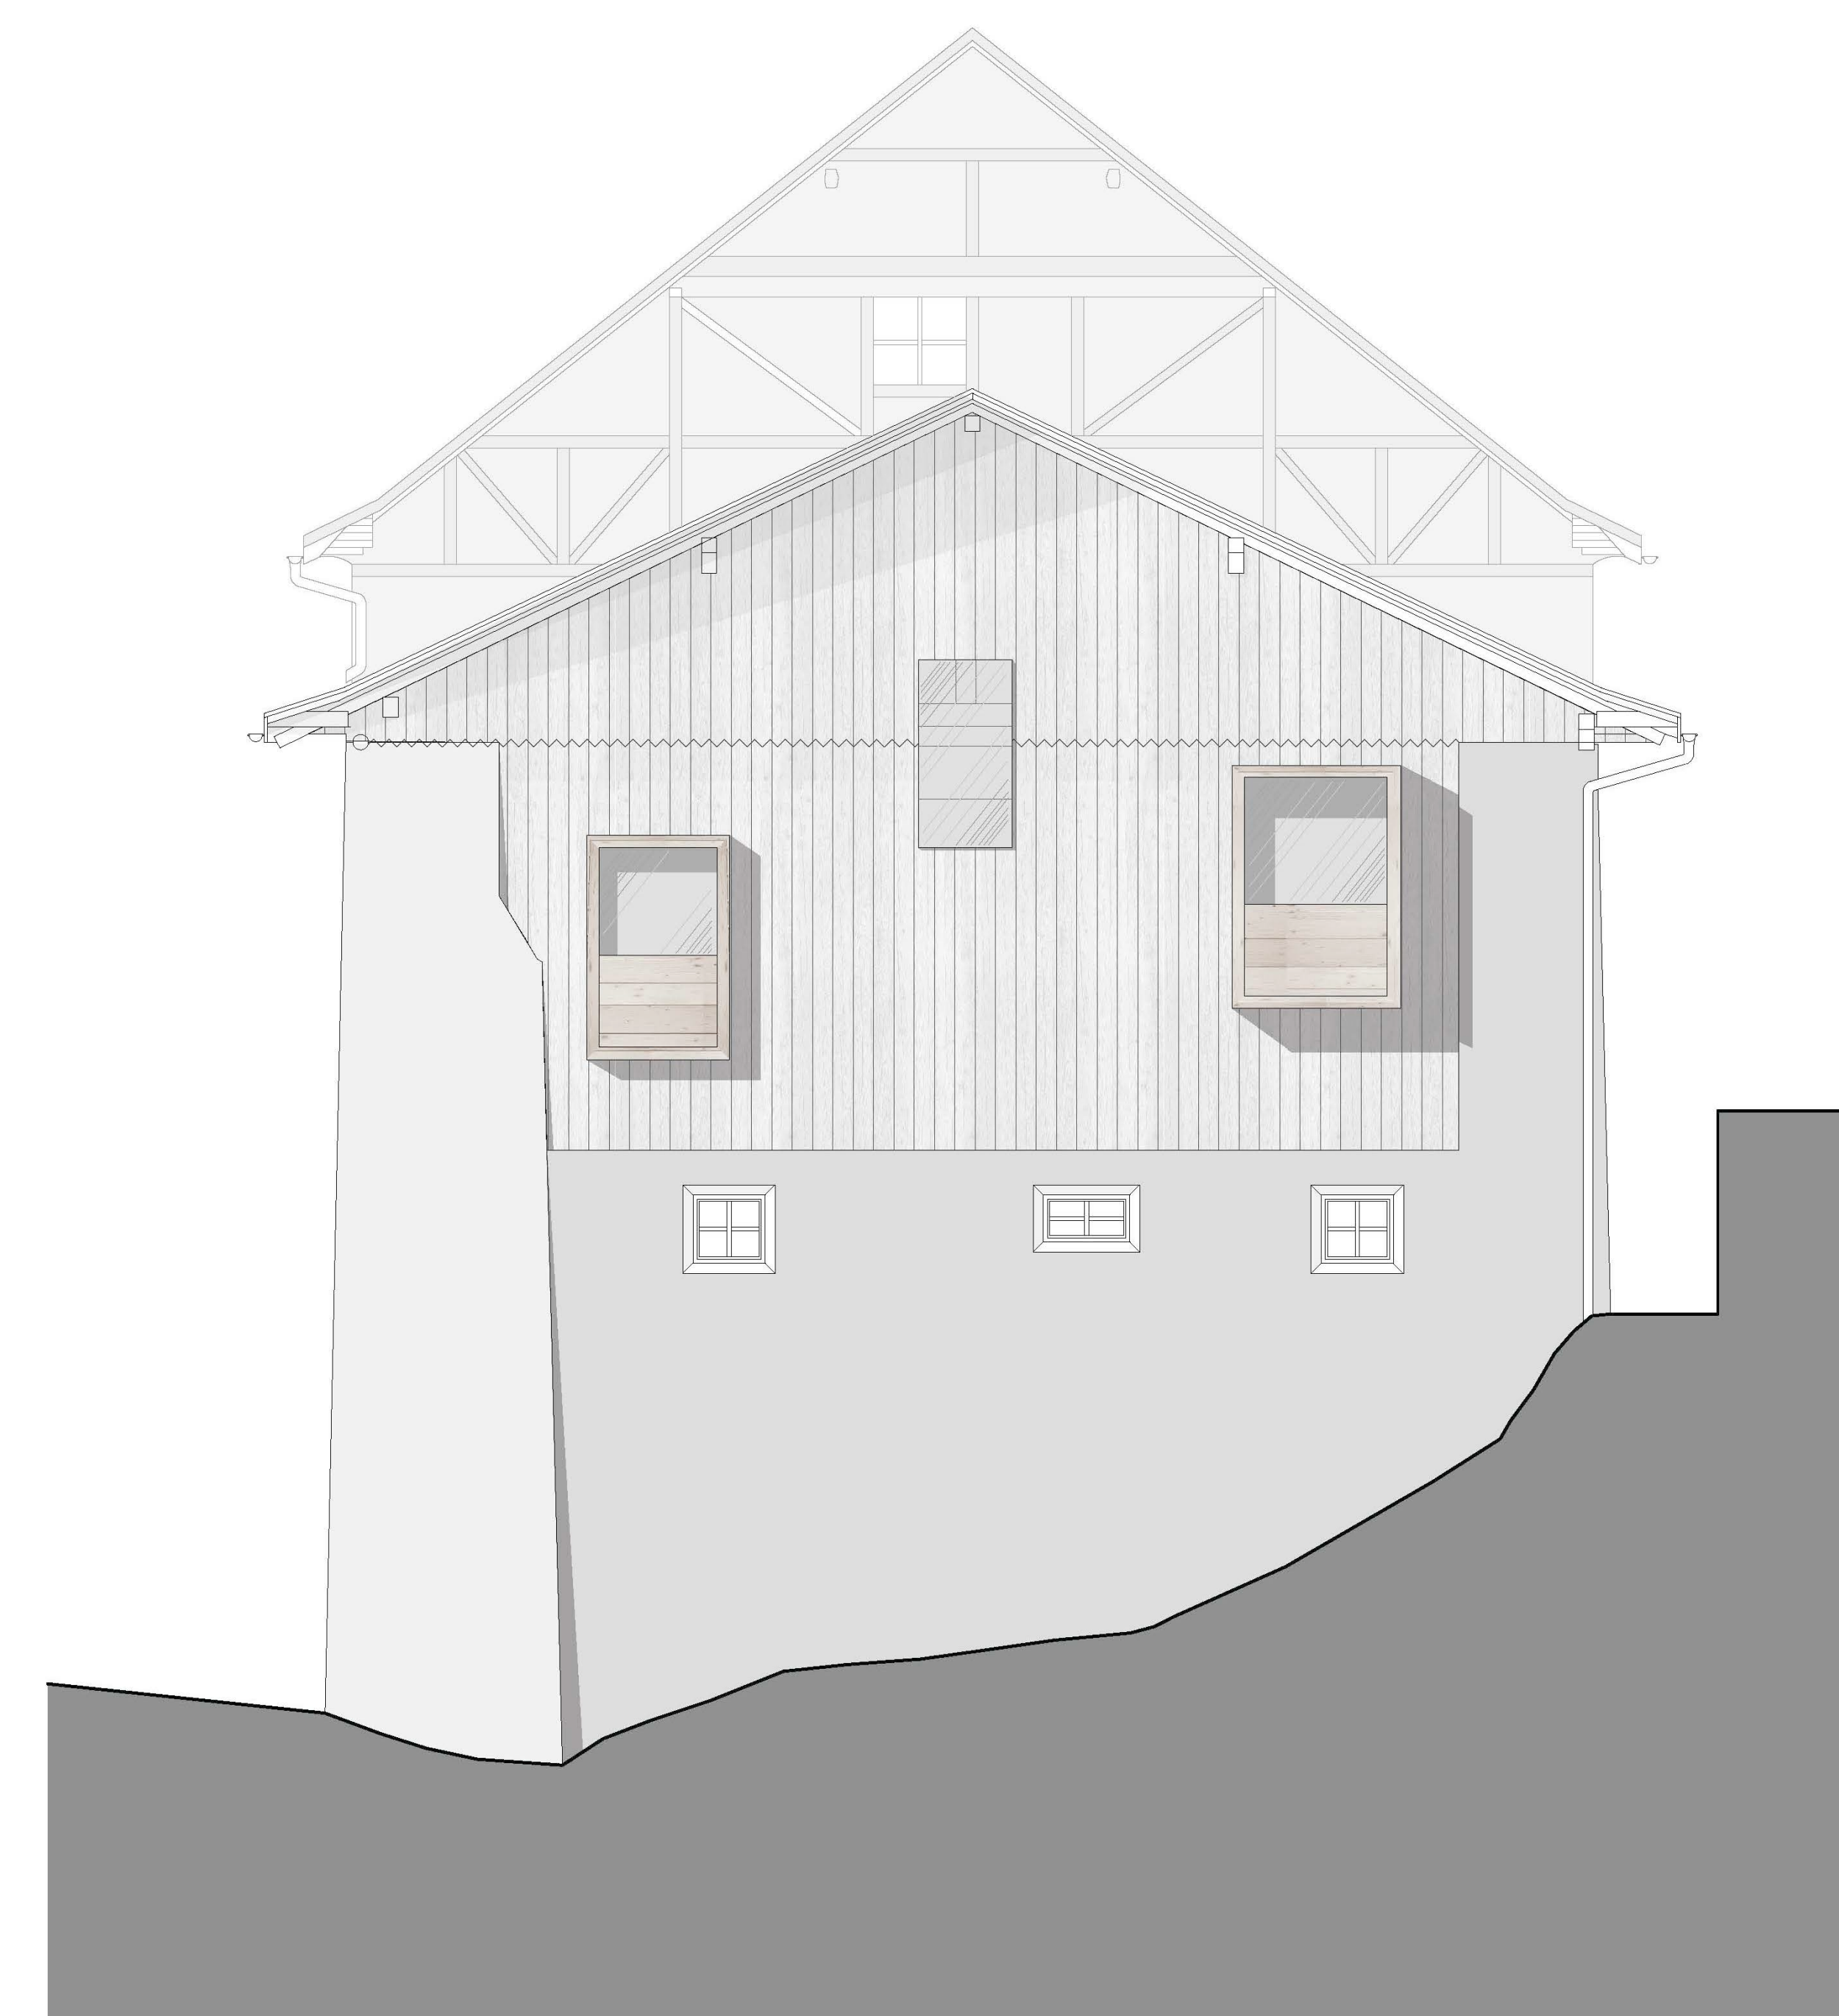
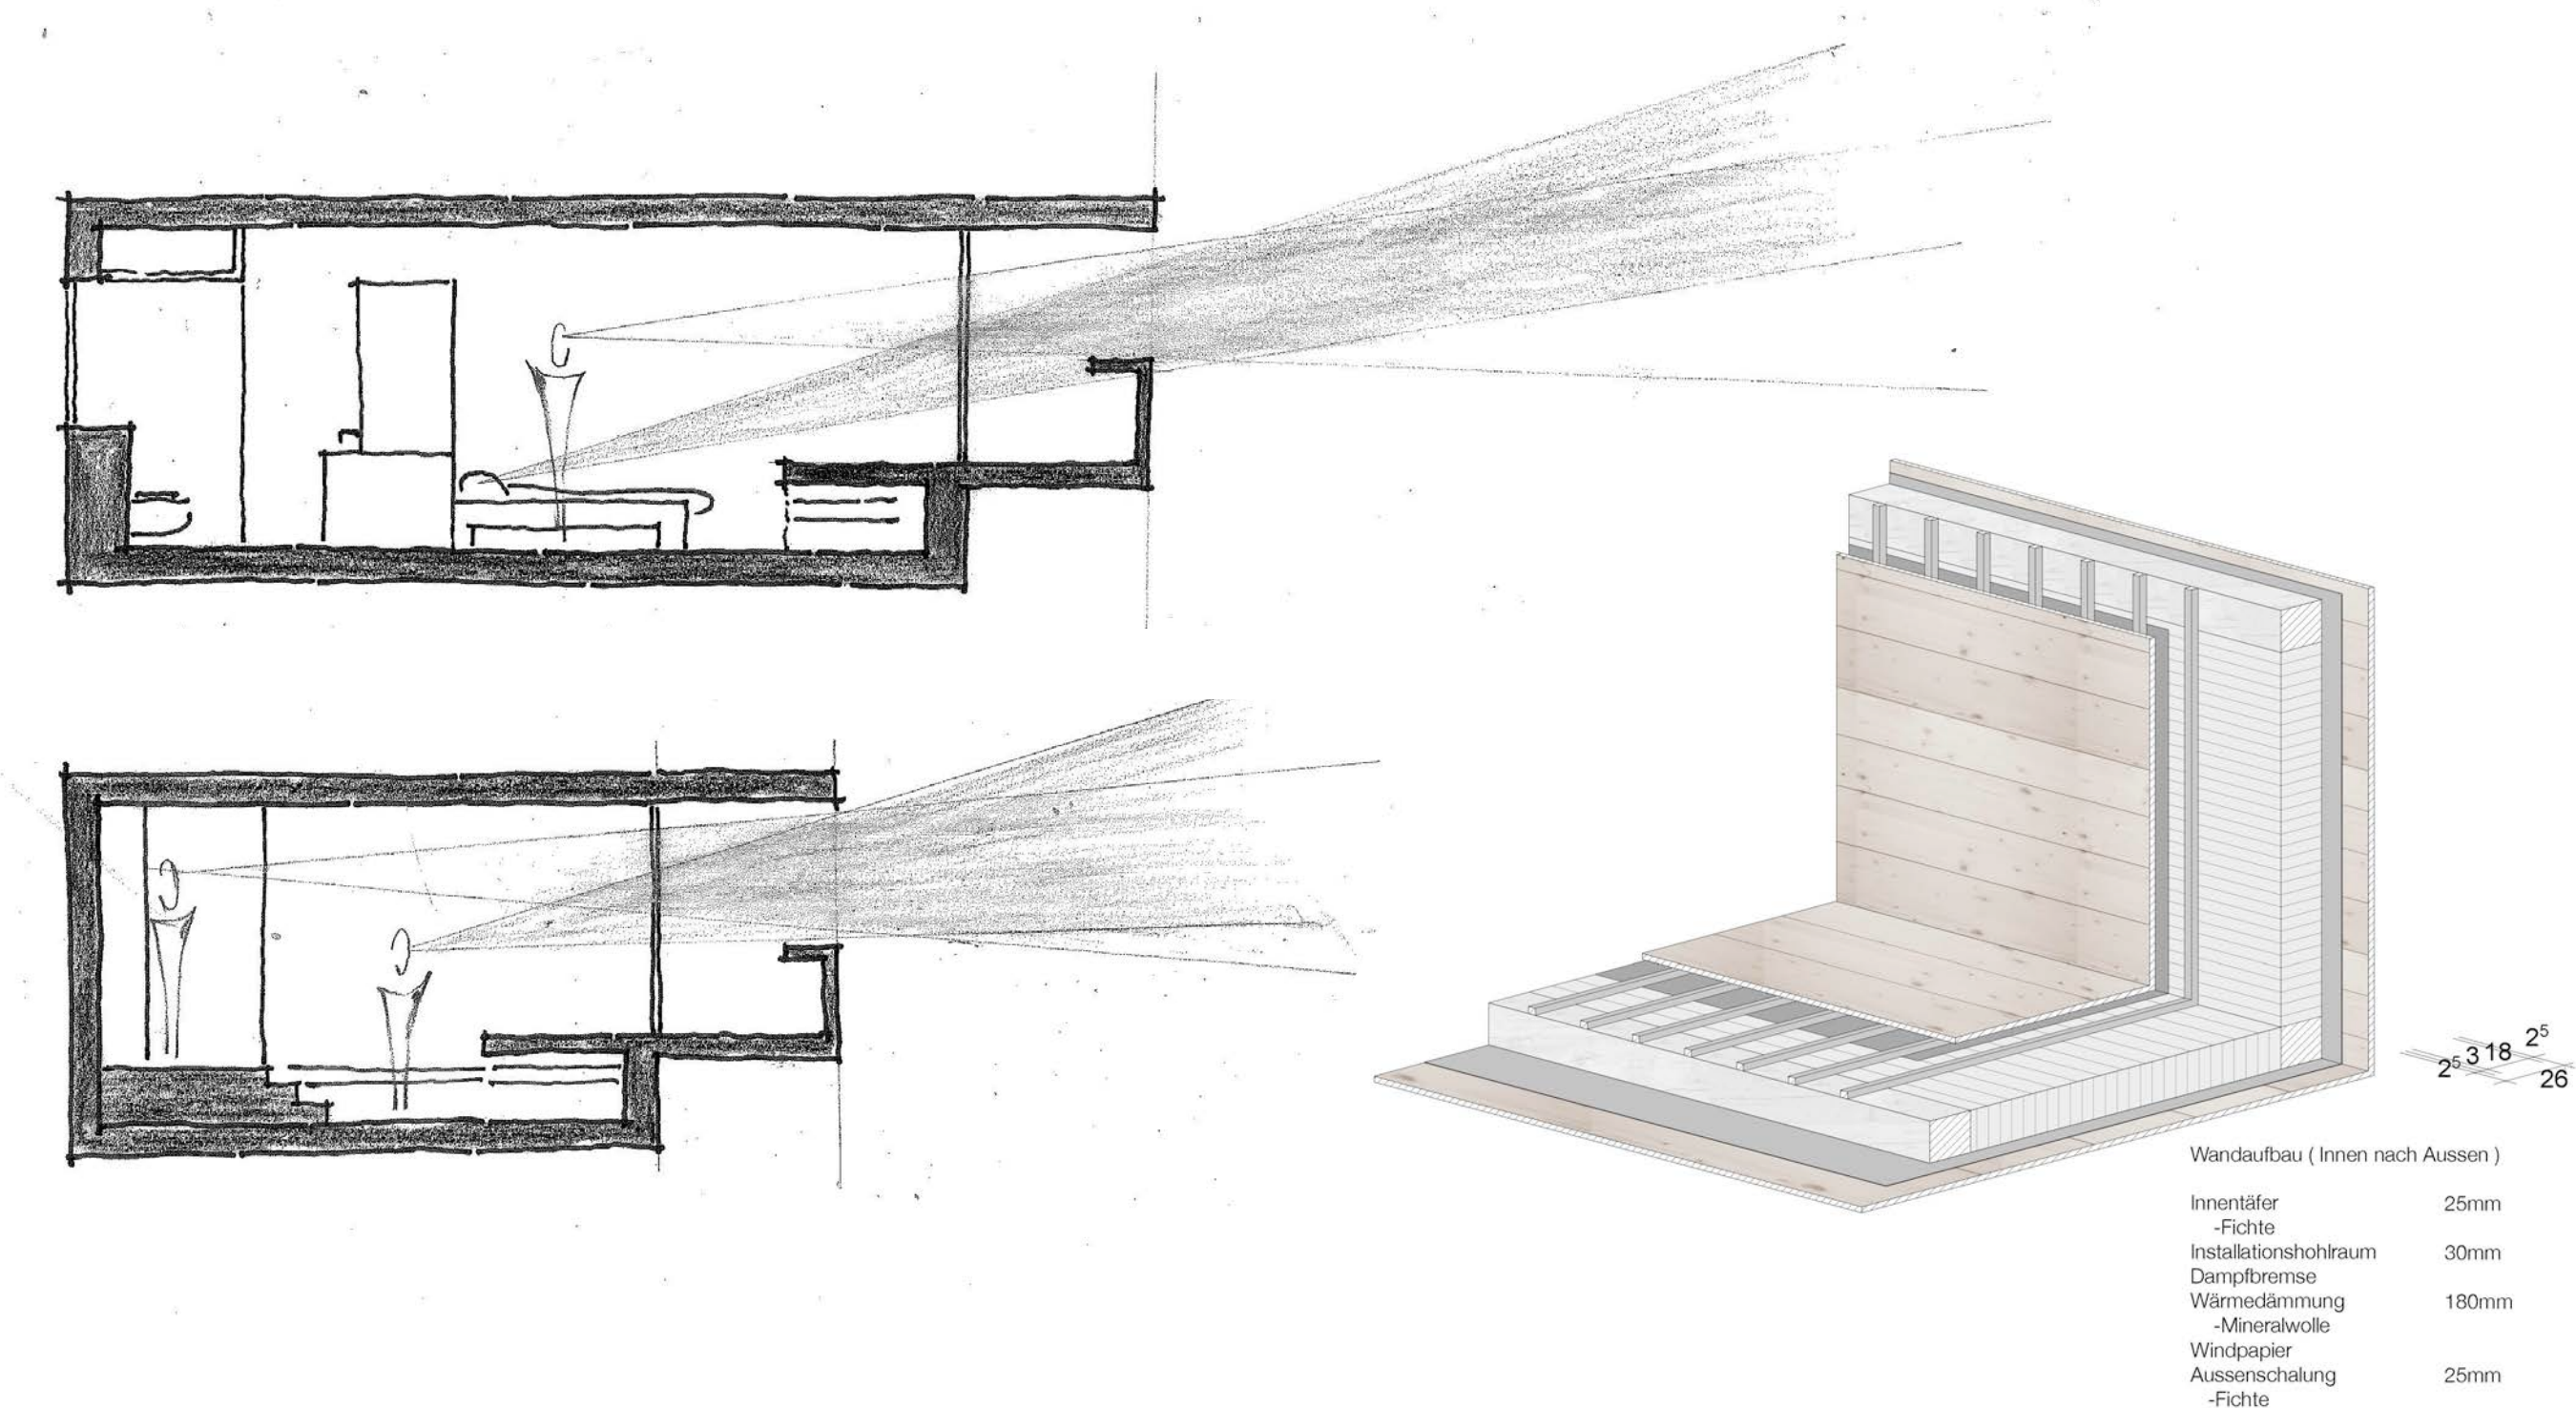
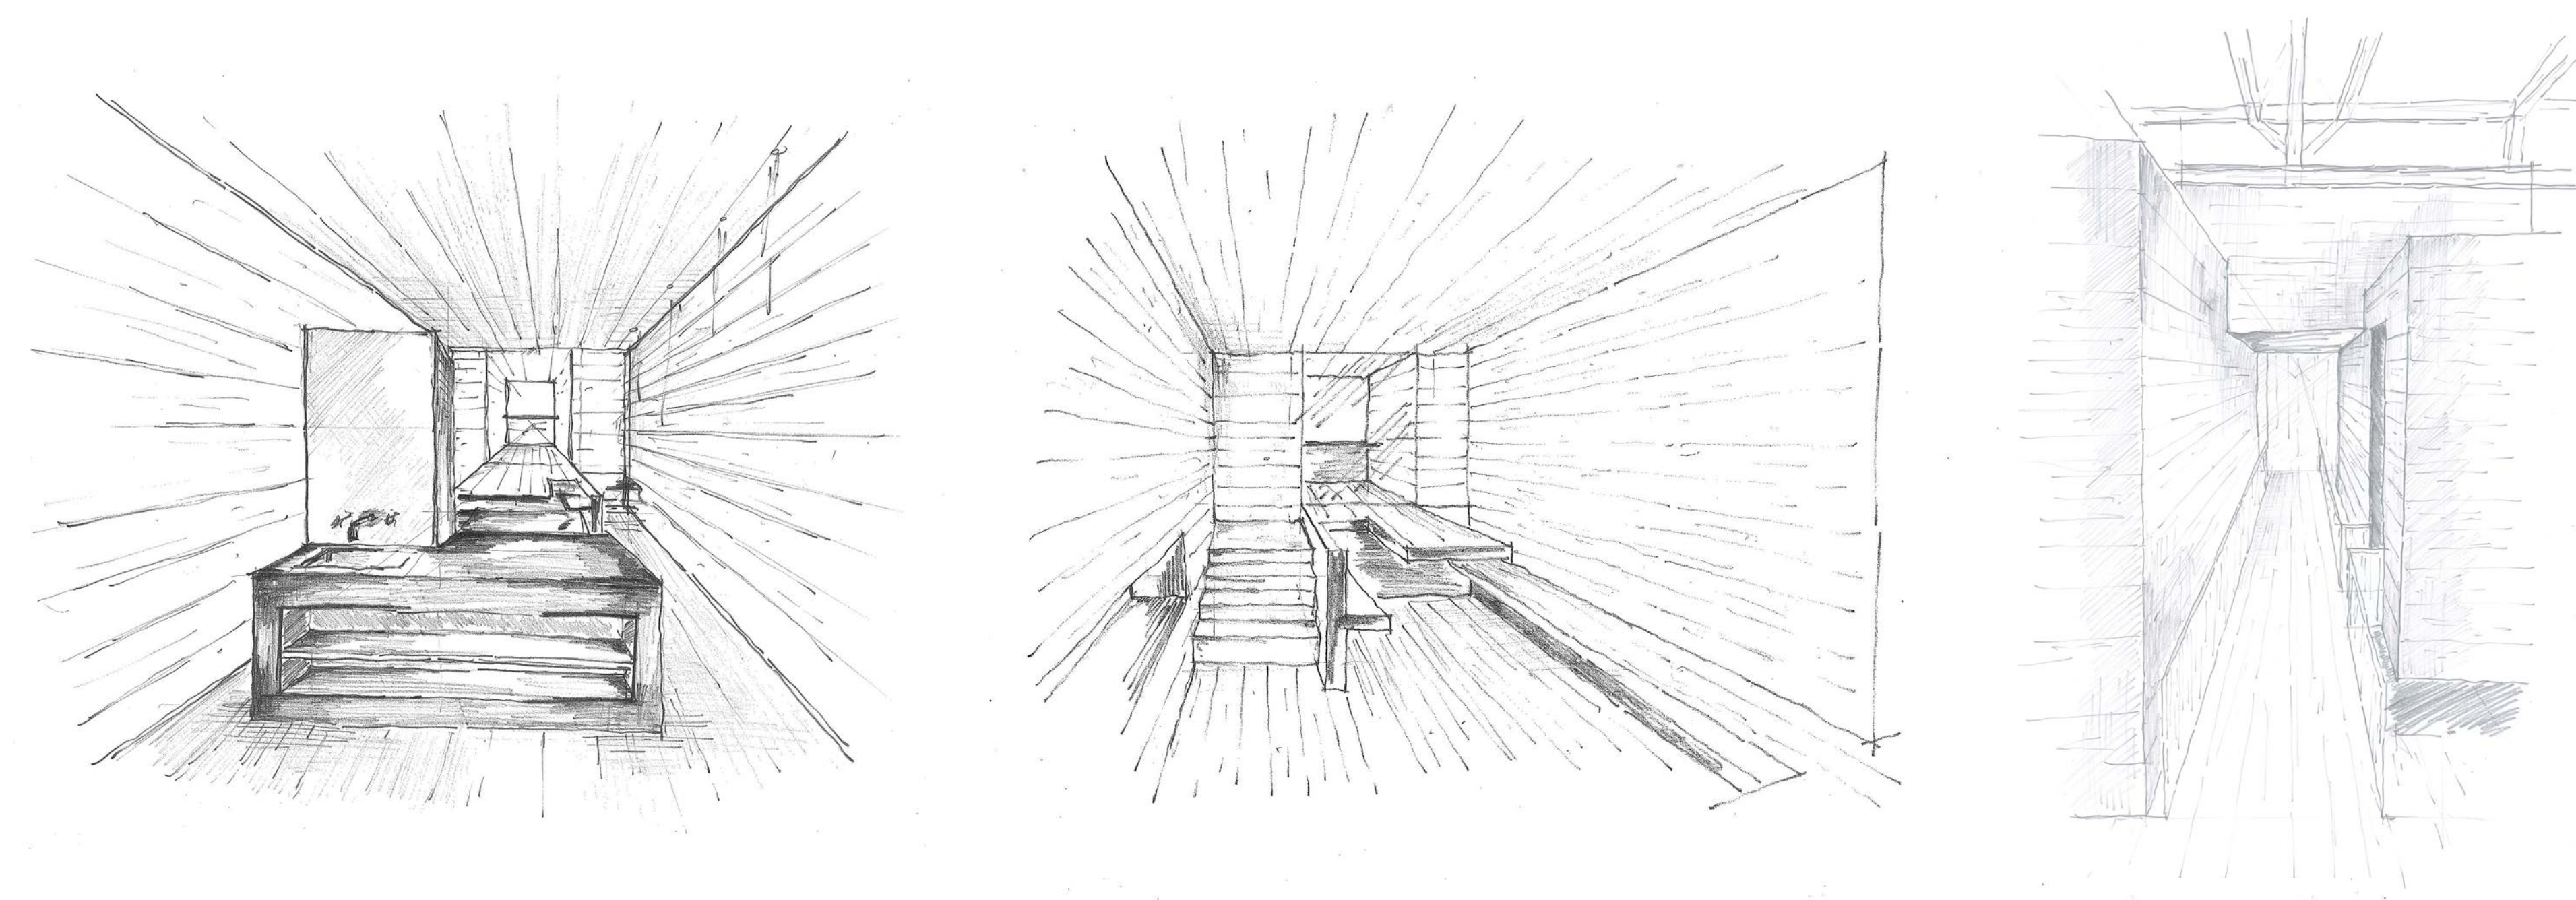


schnitt e-e

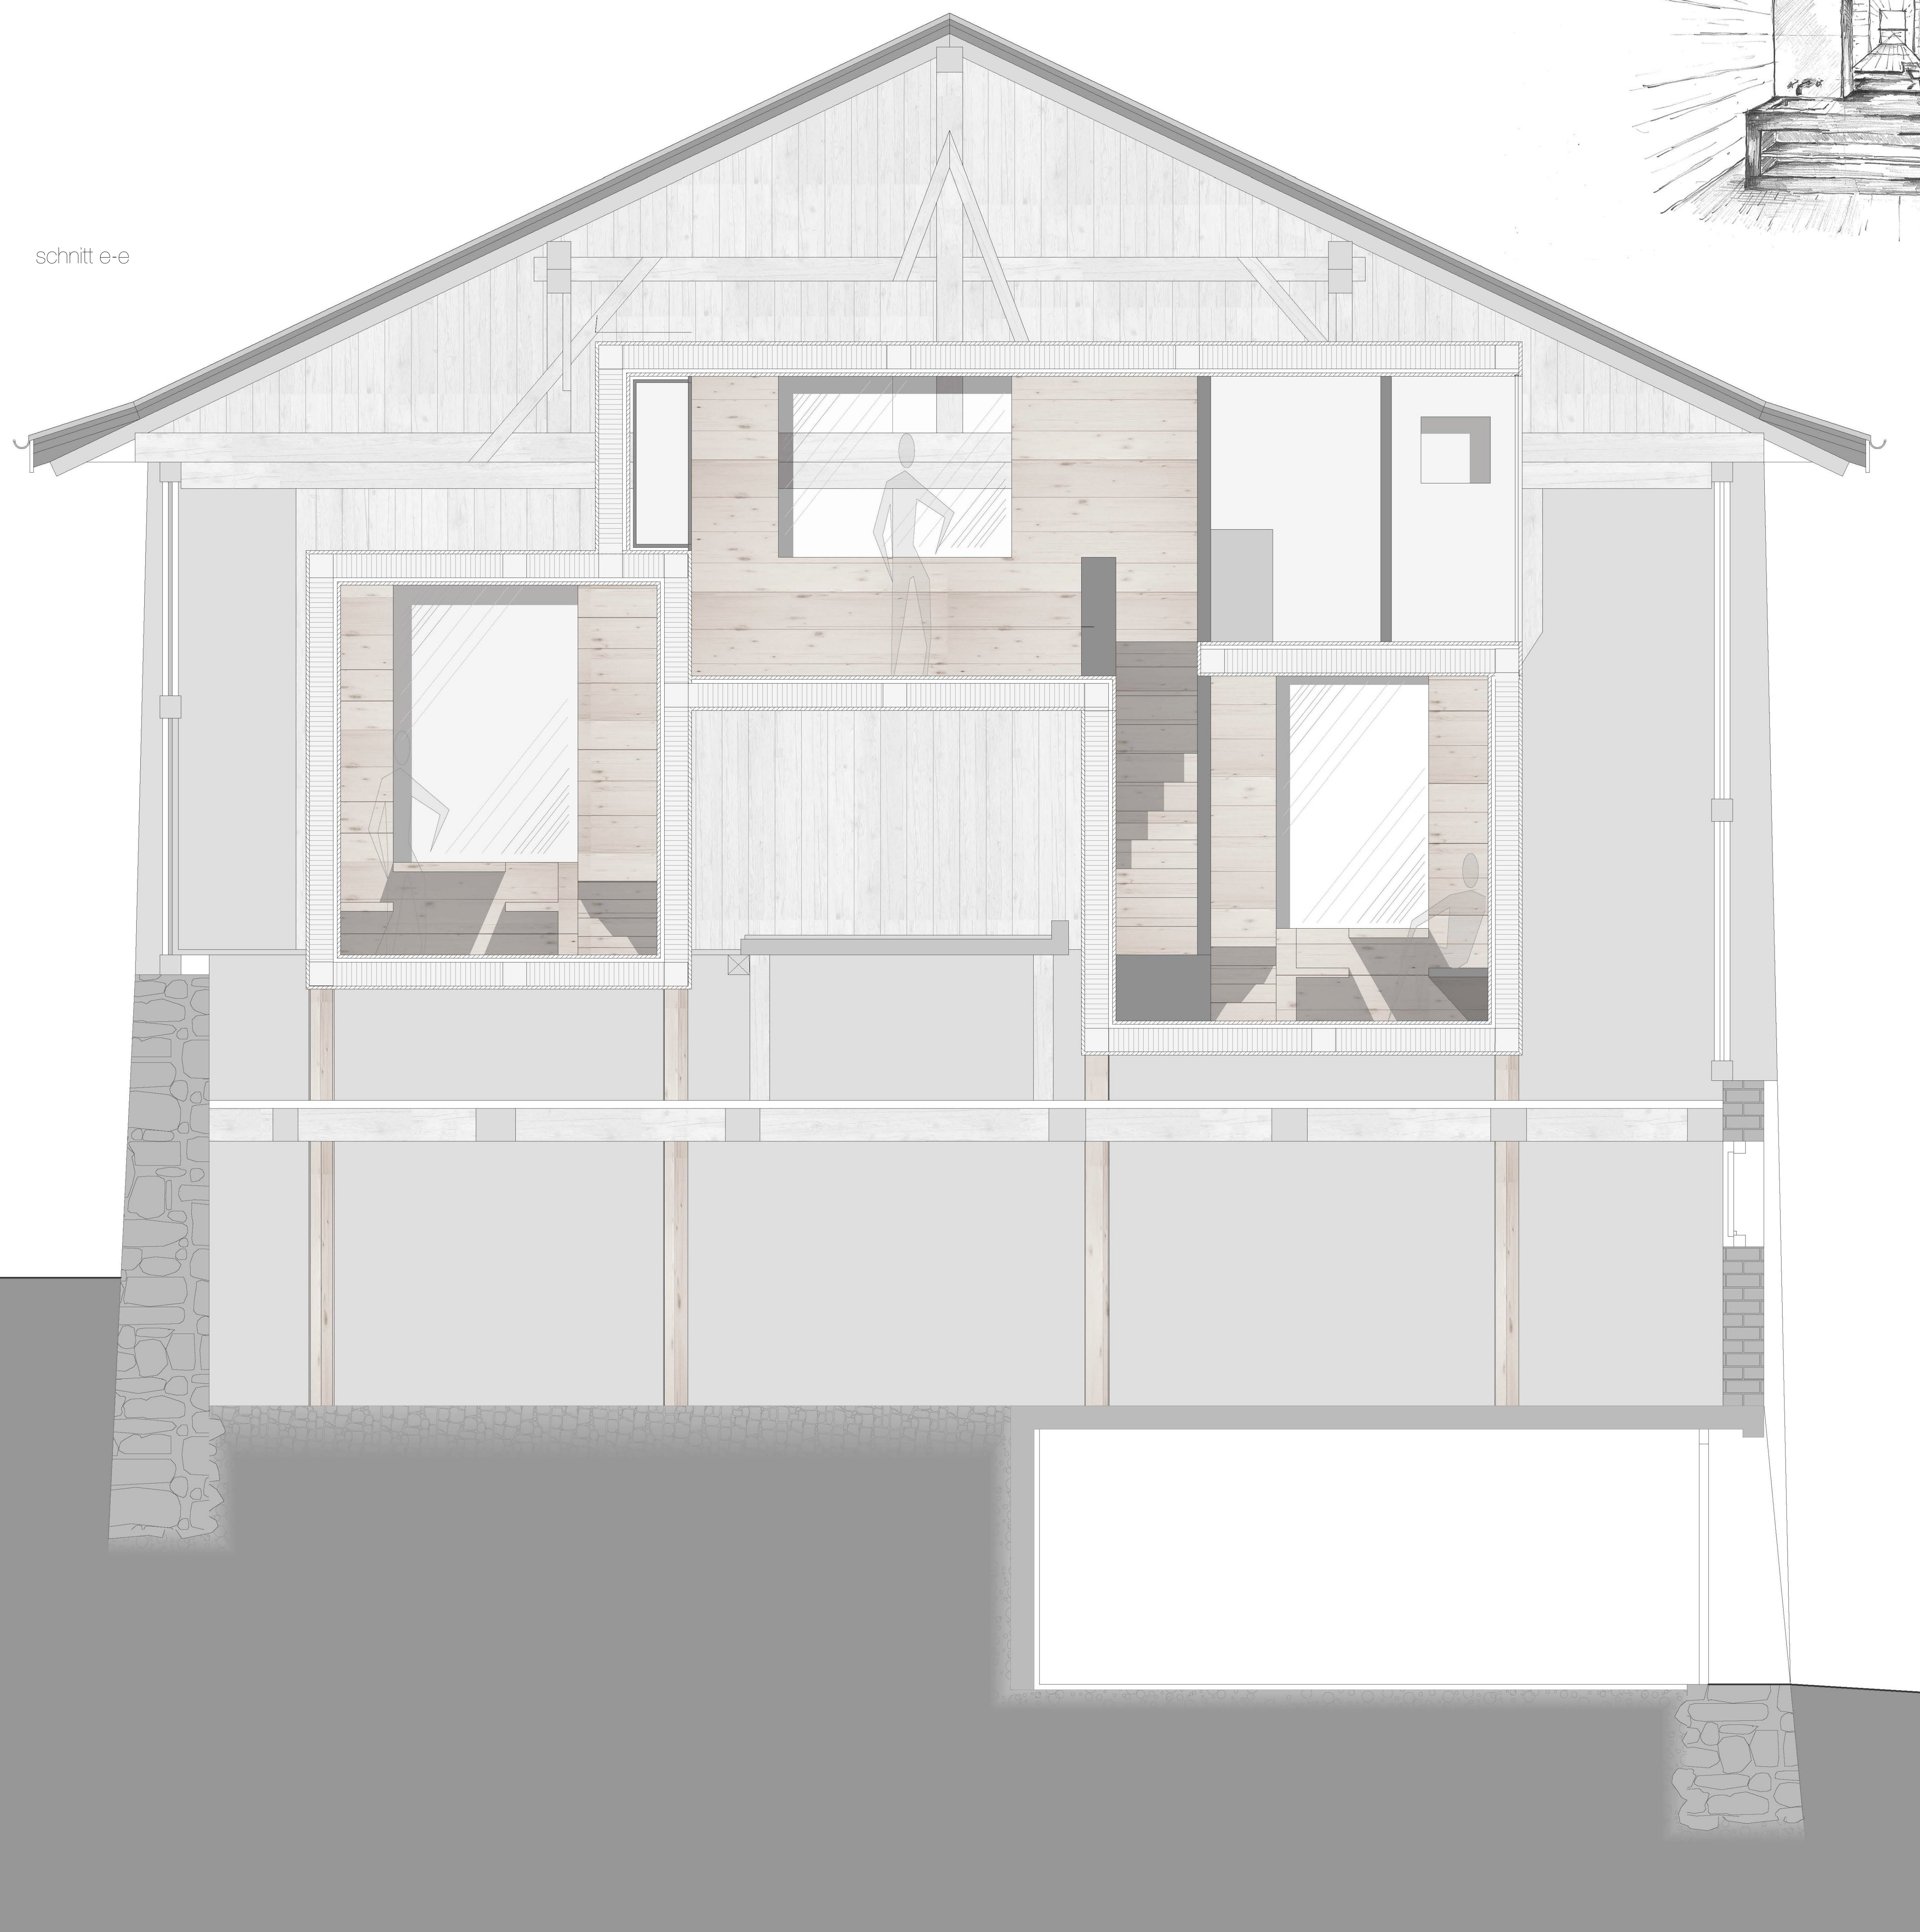

südfassade