


ELEMENT TIPUS 6

PECES PREFABRICADES DE VORADA

ELEMENT PORTANT DE COBERTA TEXTIL CONFORMAT PER 48 PECES PREFABRICADES DE VORADA
 APILADES (dimensions de pla peça: 1000x250x120mm), AMARRADES AMB CORRETTGES DE CÀRREGA DE
 50mm AMPLE TENSADES AMB CARRACA/TRINQUET (càrrega suportada: 2500 kg / força de ruptura: 5000 kg)

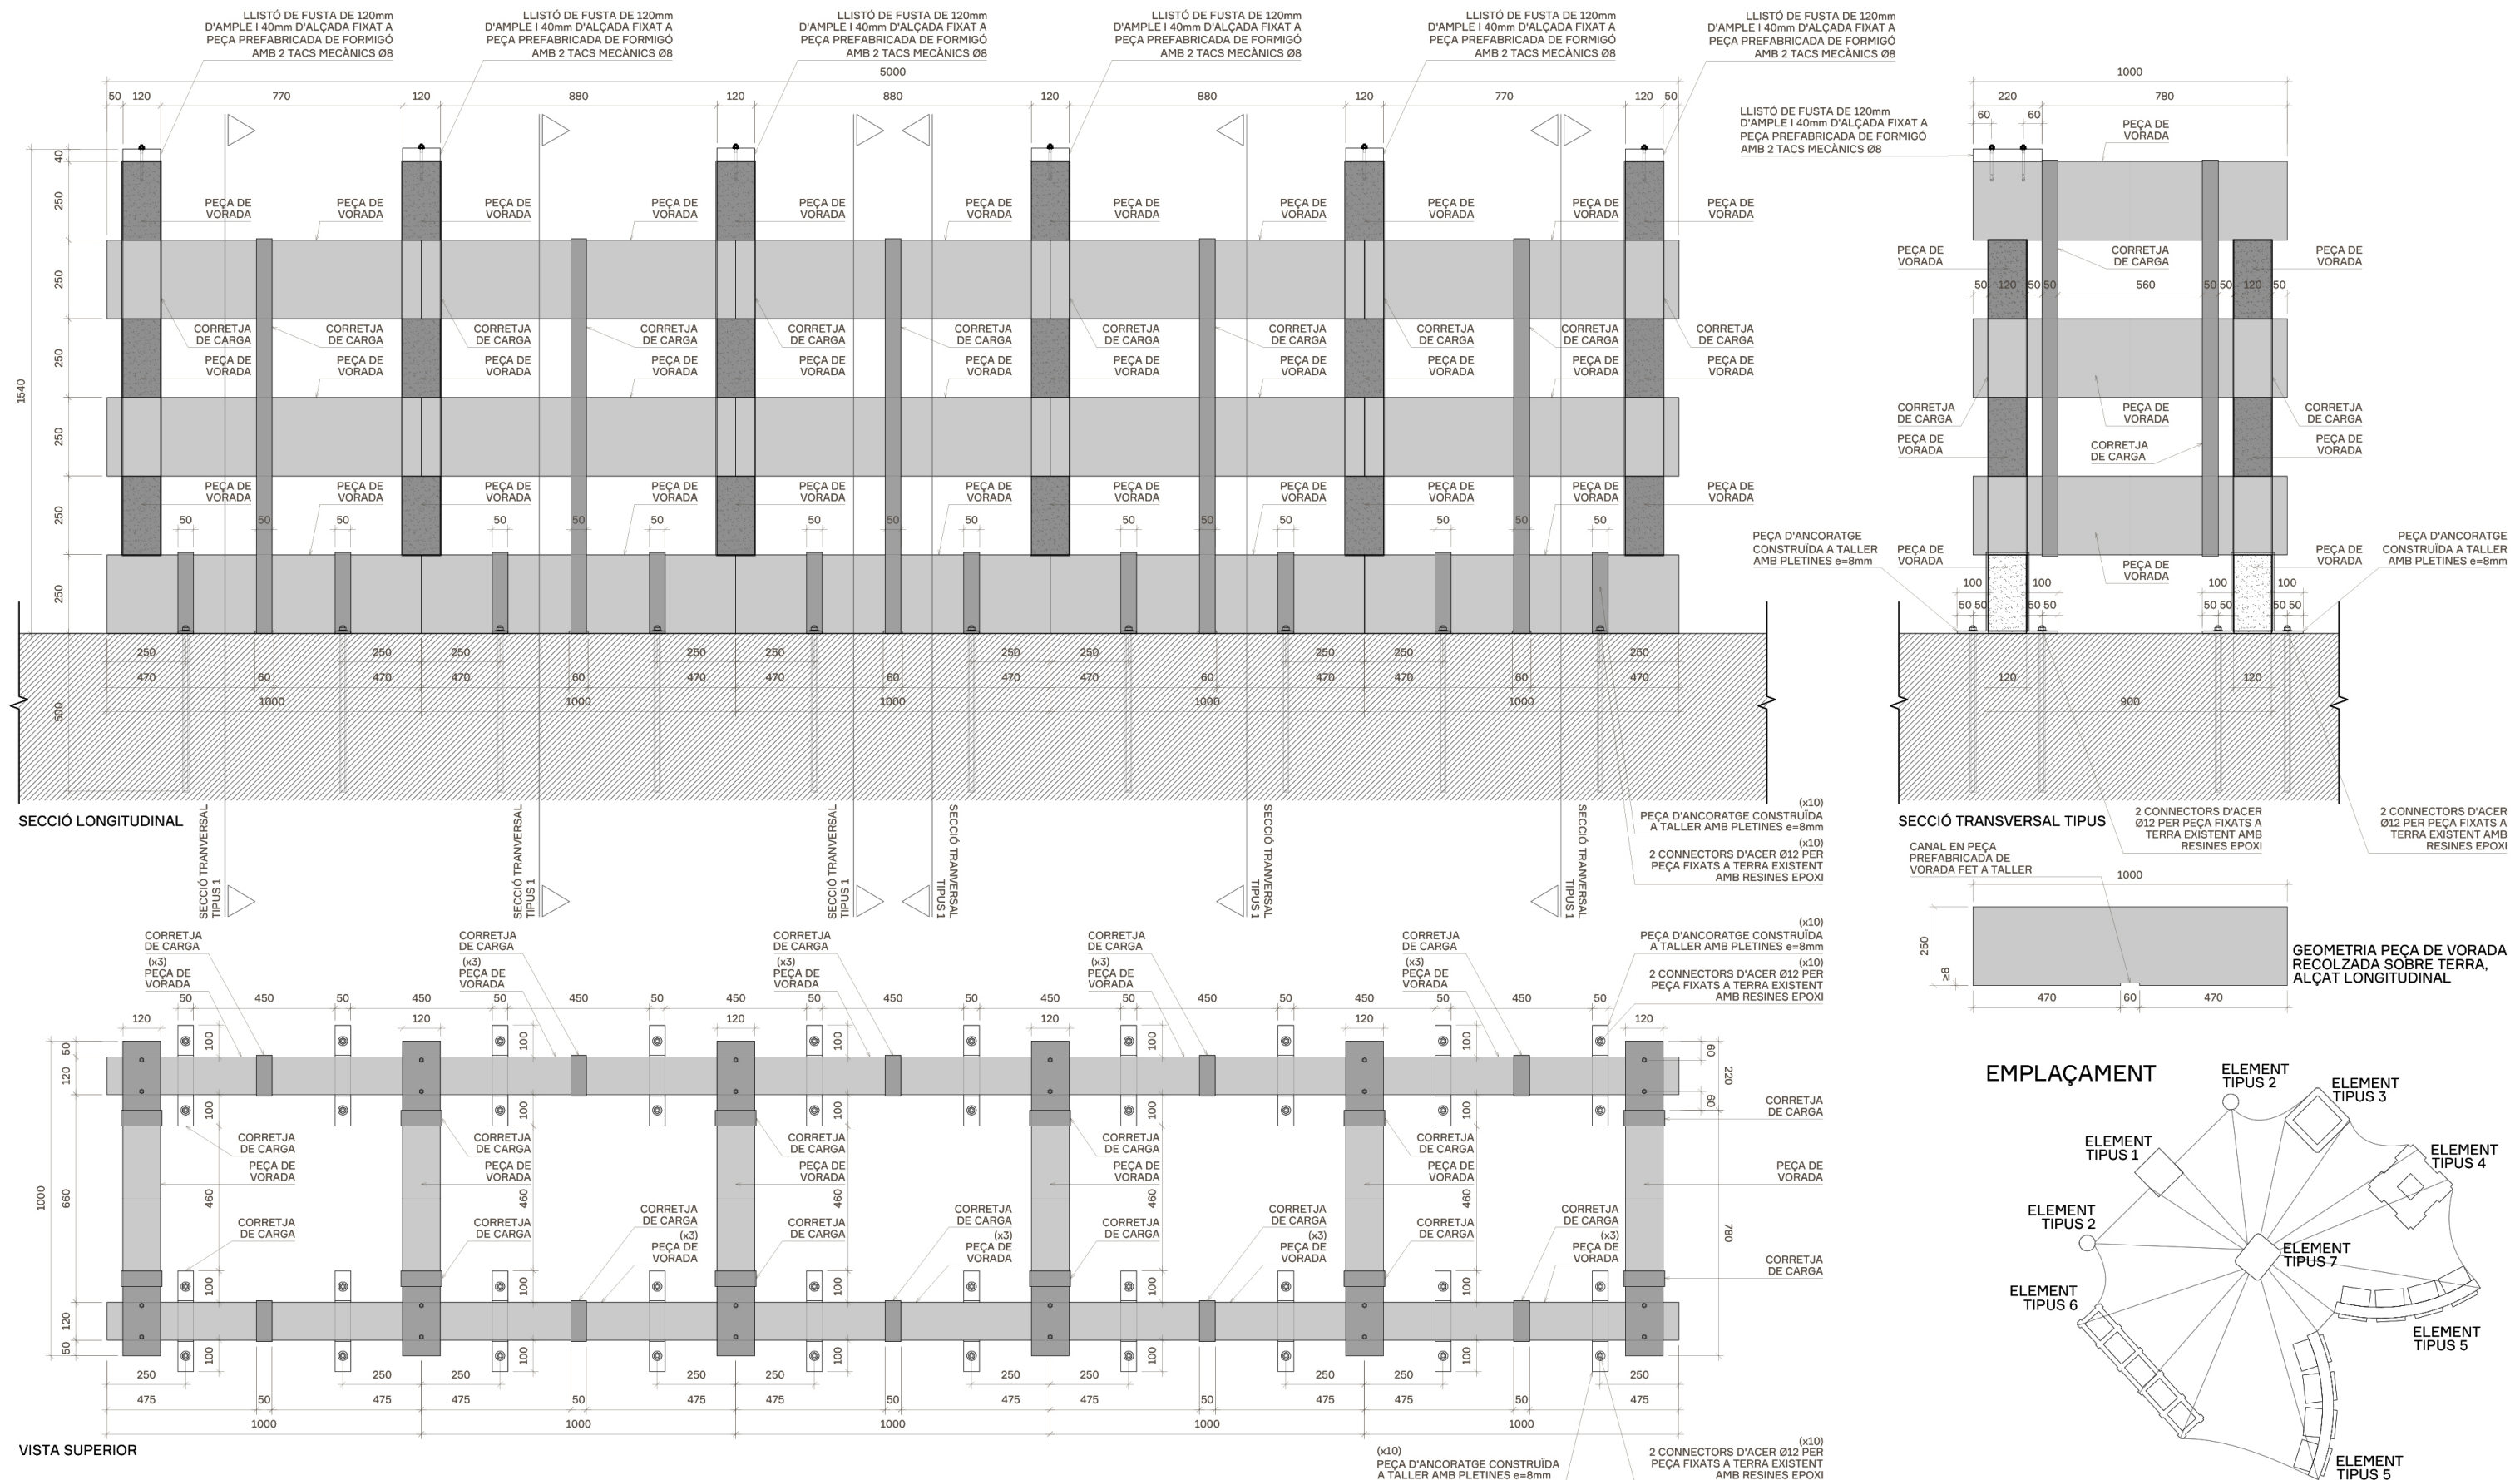

Barcelona Model Fest | 2023.04.11

M 1:20 (dinA3) 0 0.2 0.4 0.6 0.8 1 dimensions i cotes en mm

ESTRUCTURA

DETALLS TIPUS DE UNIONS I FIXACIONS

D'ELEMENTS PORTANTS DE LA INSTAL·LACIÓ

E4