Geländer: Flacheisen Chromstahl matt 50mm x 8mm
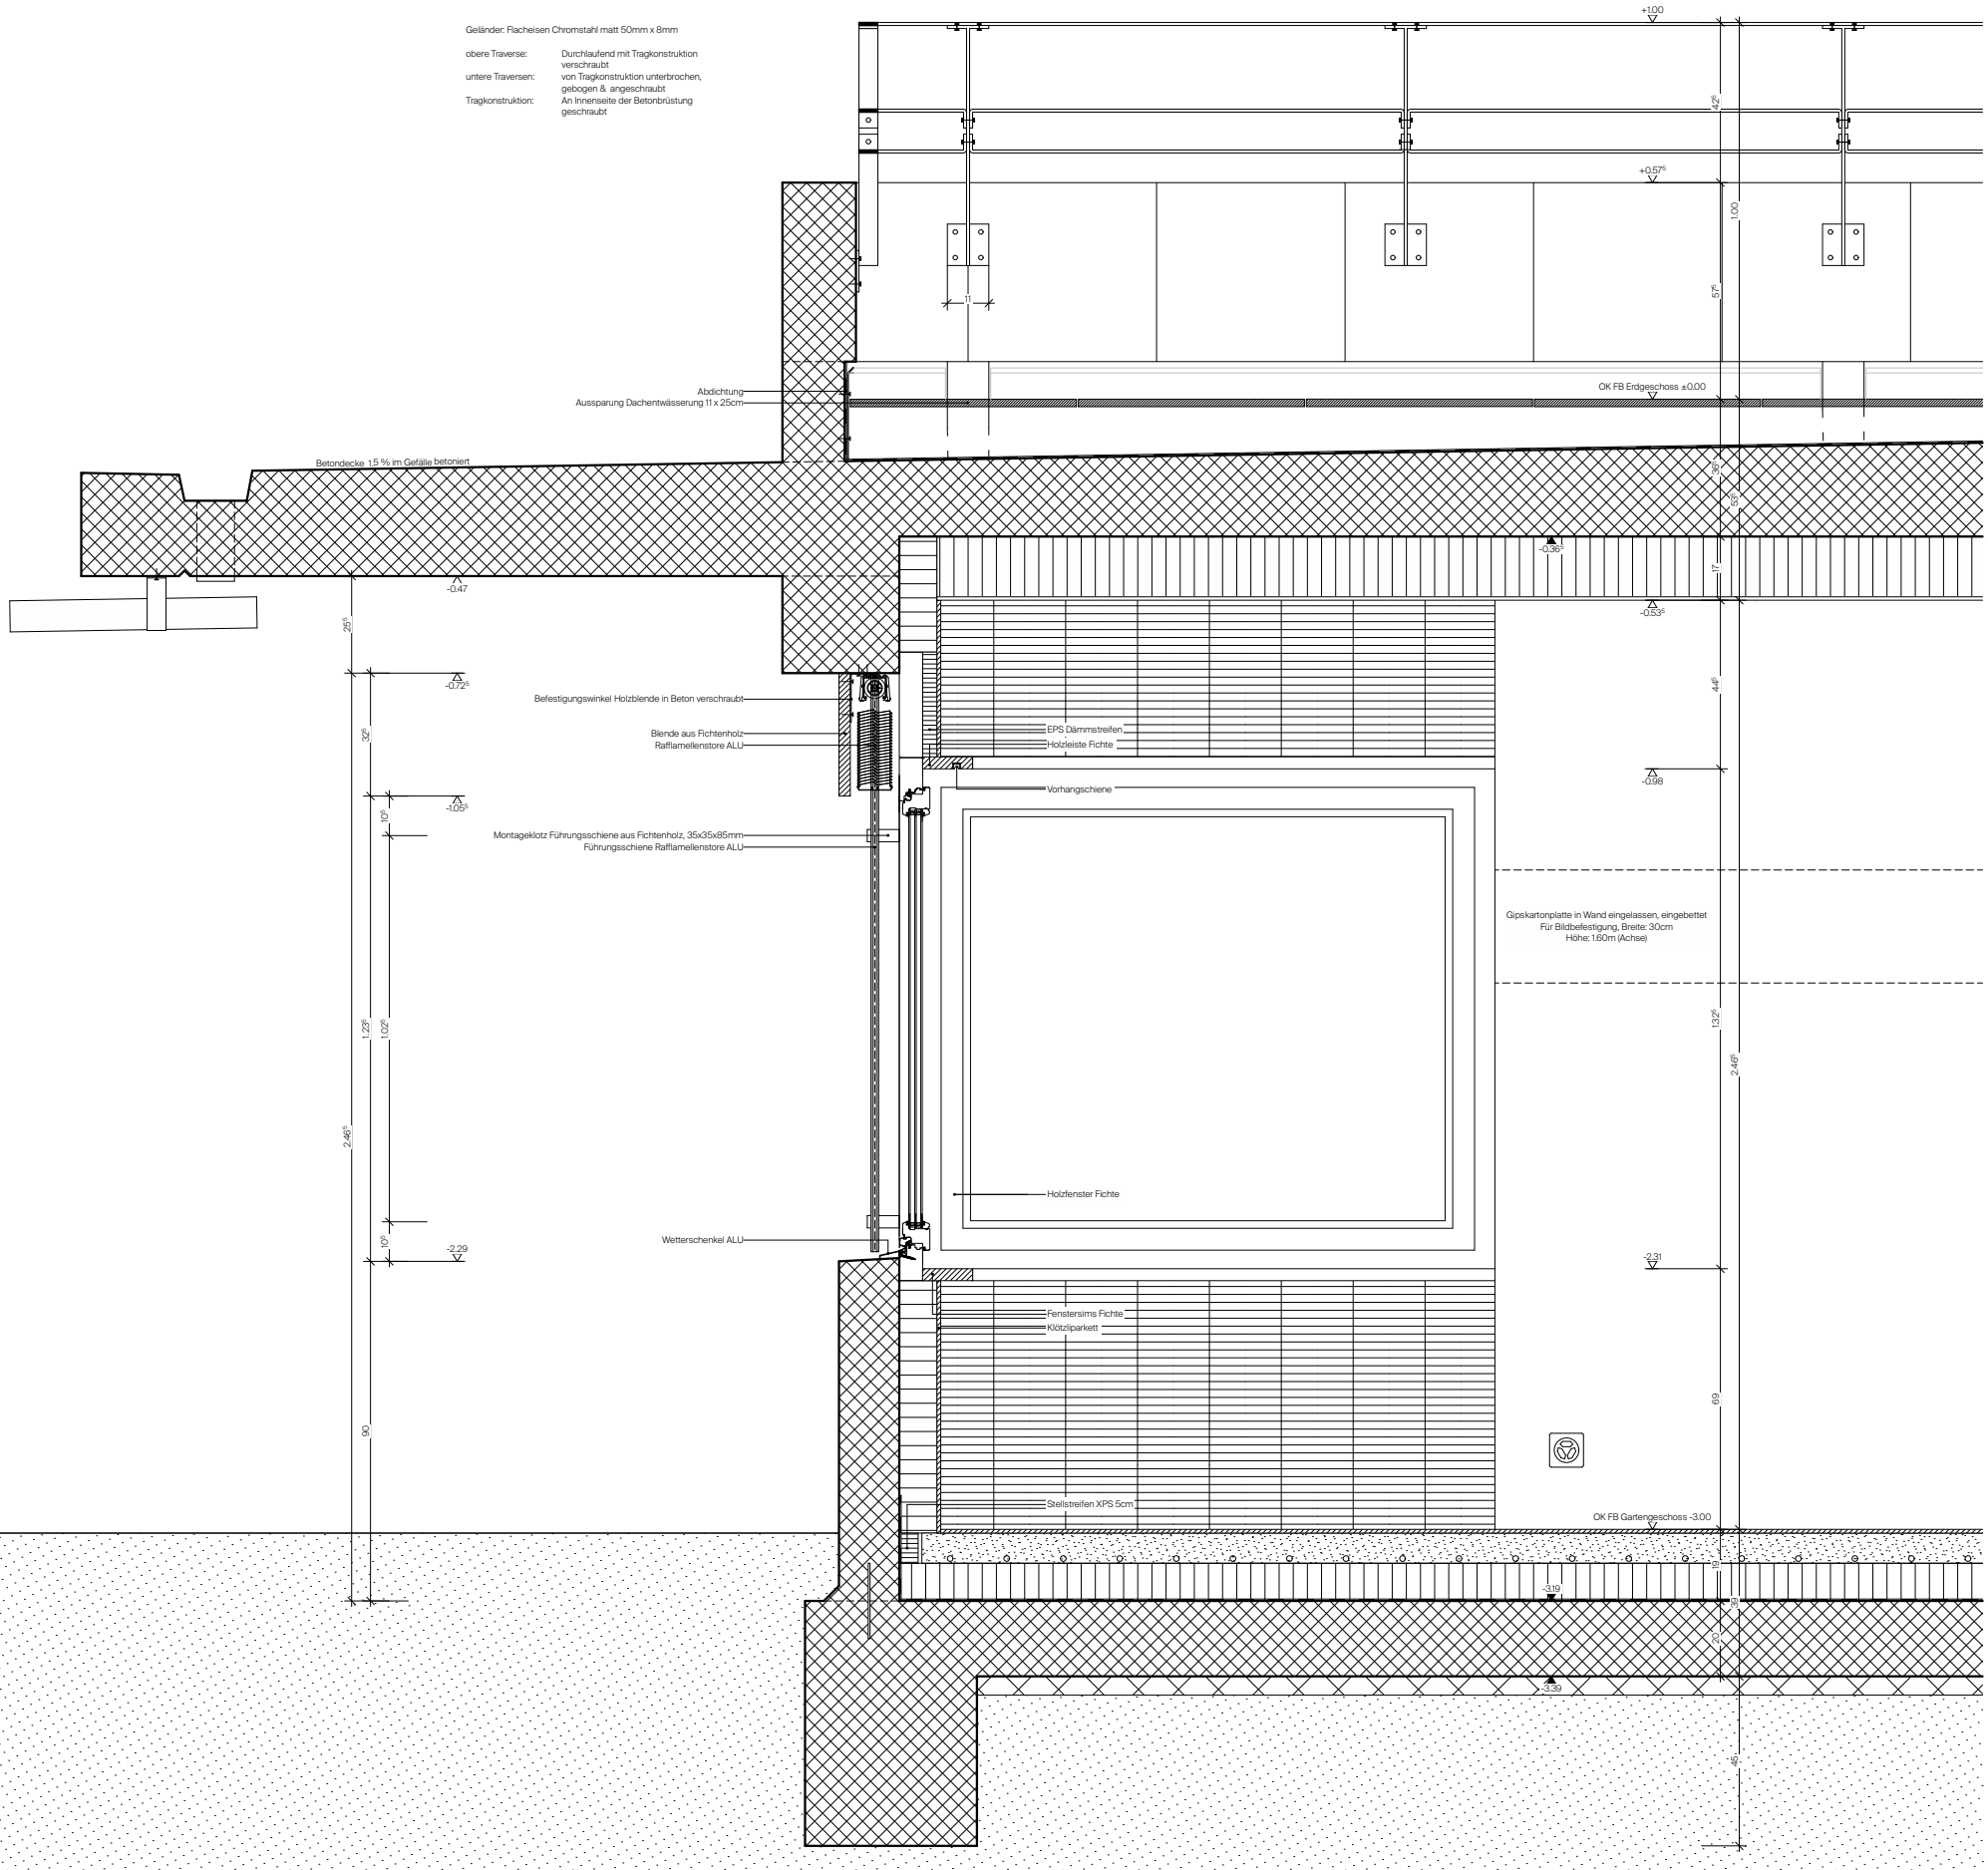
obere Traverse: Durchlaufend mit Tragkonstruktion verschraubt
untere Traversen: von Tragkonstruktion unterbrochen, gebogen & angeschraubt
Tragkonstruktion: An Innenseite der Betonbrüstung geschraubt