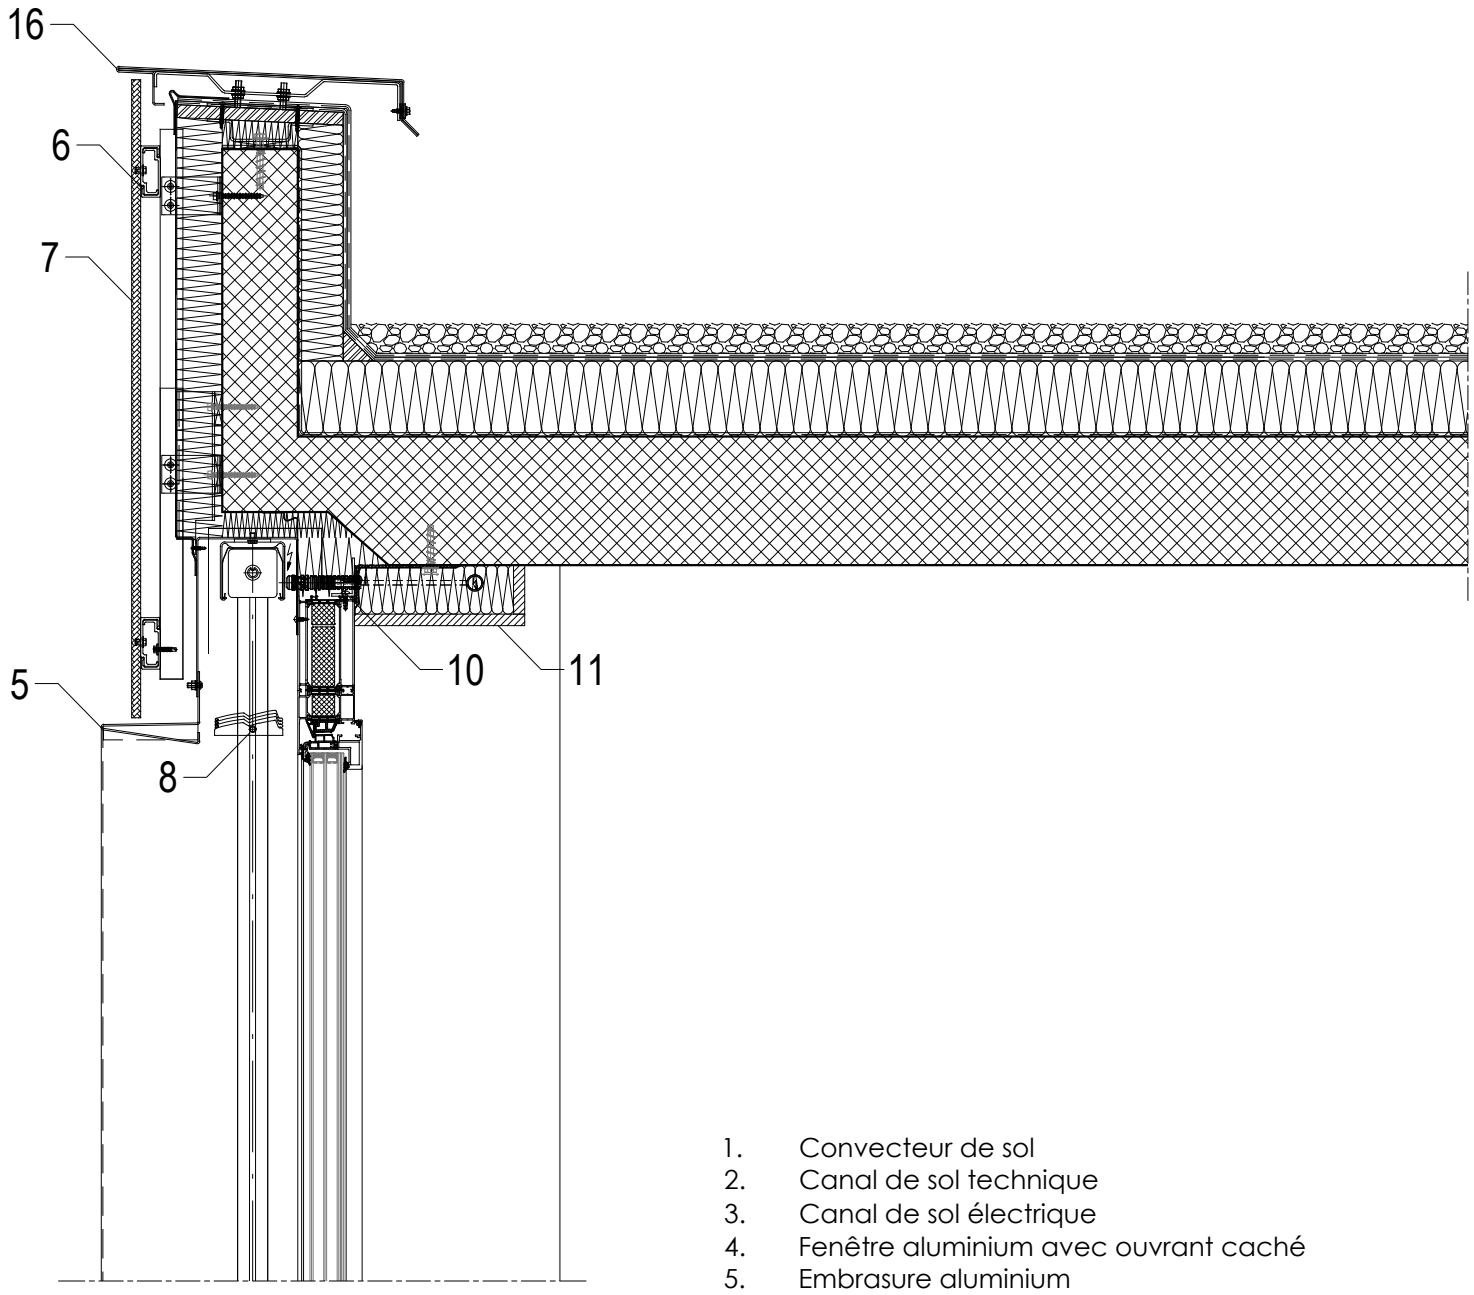

DETAIL / COUPE AA' ACROTERE

1. Convecteur de sol
2. Canal de sol technique
3. Canal de sol électrique
4. Fenêtre aluminium avec ouvrant caché
5. Embrasure aluminium
6. Sous-construction Corian
7. Corian
8. Protection solaire
9. LED
10. Alimentation store
11. Finition plâtre
12. Bandeau
13. Chéneau inox
14. Enseigne magasin
15. Spot vitrine magasin
16. Acrotère
17. Verre avec grille métallique

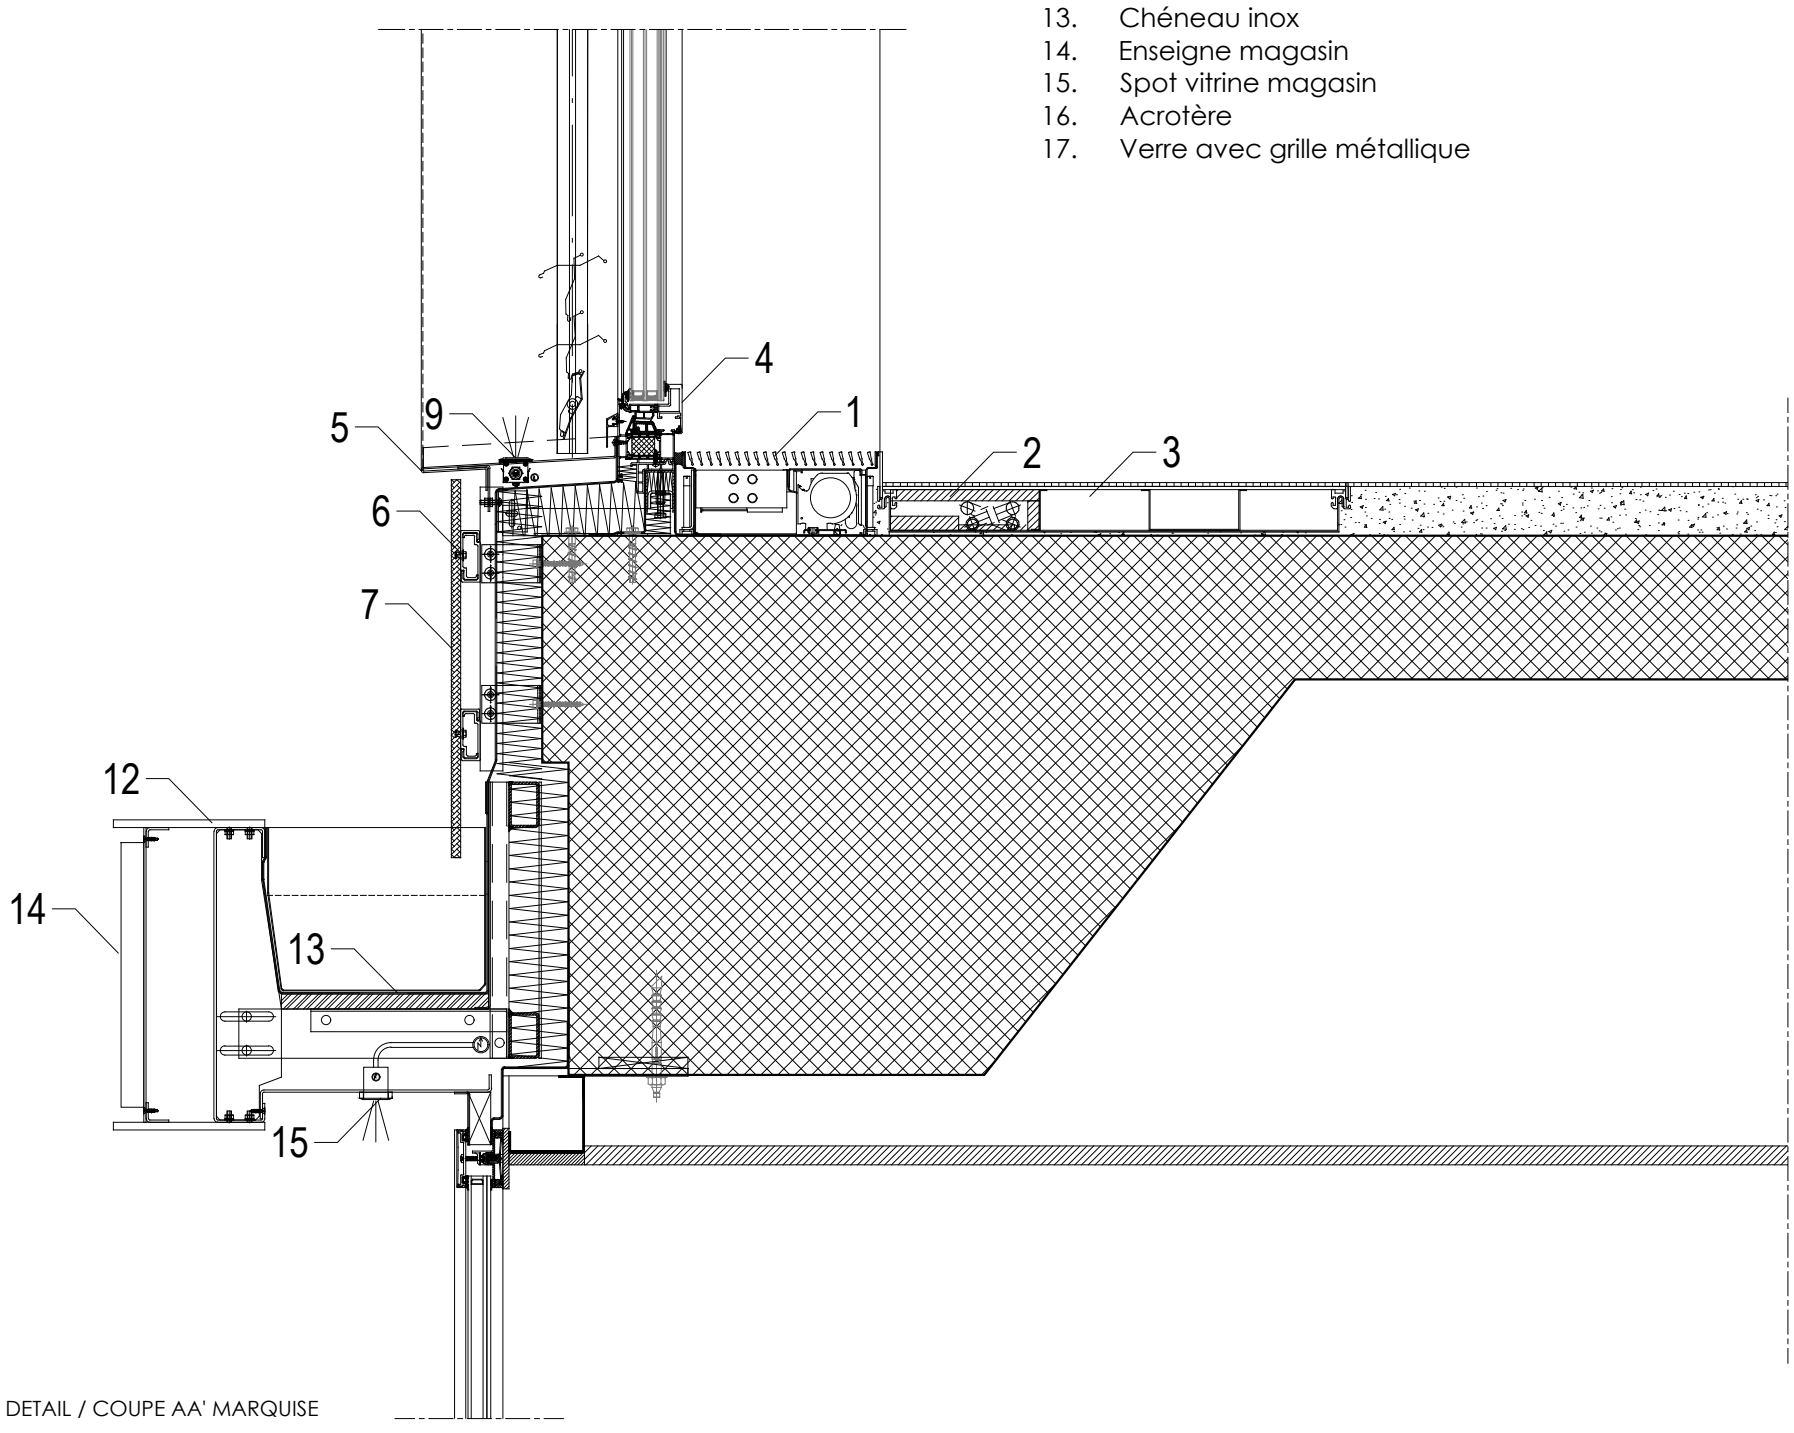

DETAIL / COUPE AA' MARQUISE

0 0.5 1