



SUURSTOFFI
WOHNÜBERBAUUNG BAUFELD 3, ROTKREUZ
ZUG ESTATES, ZUG

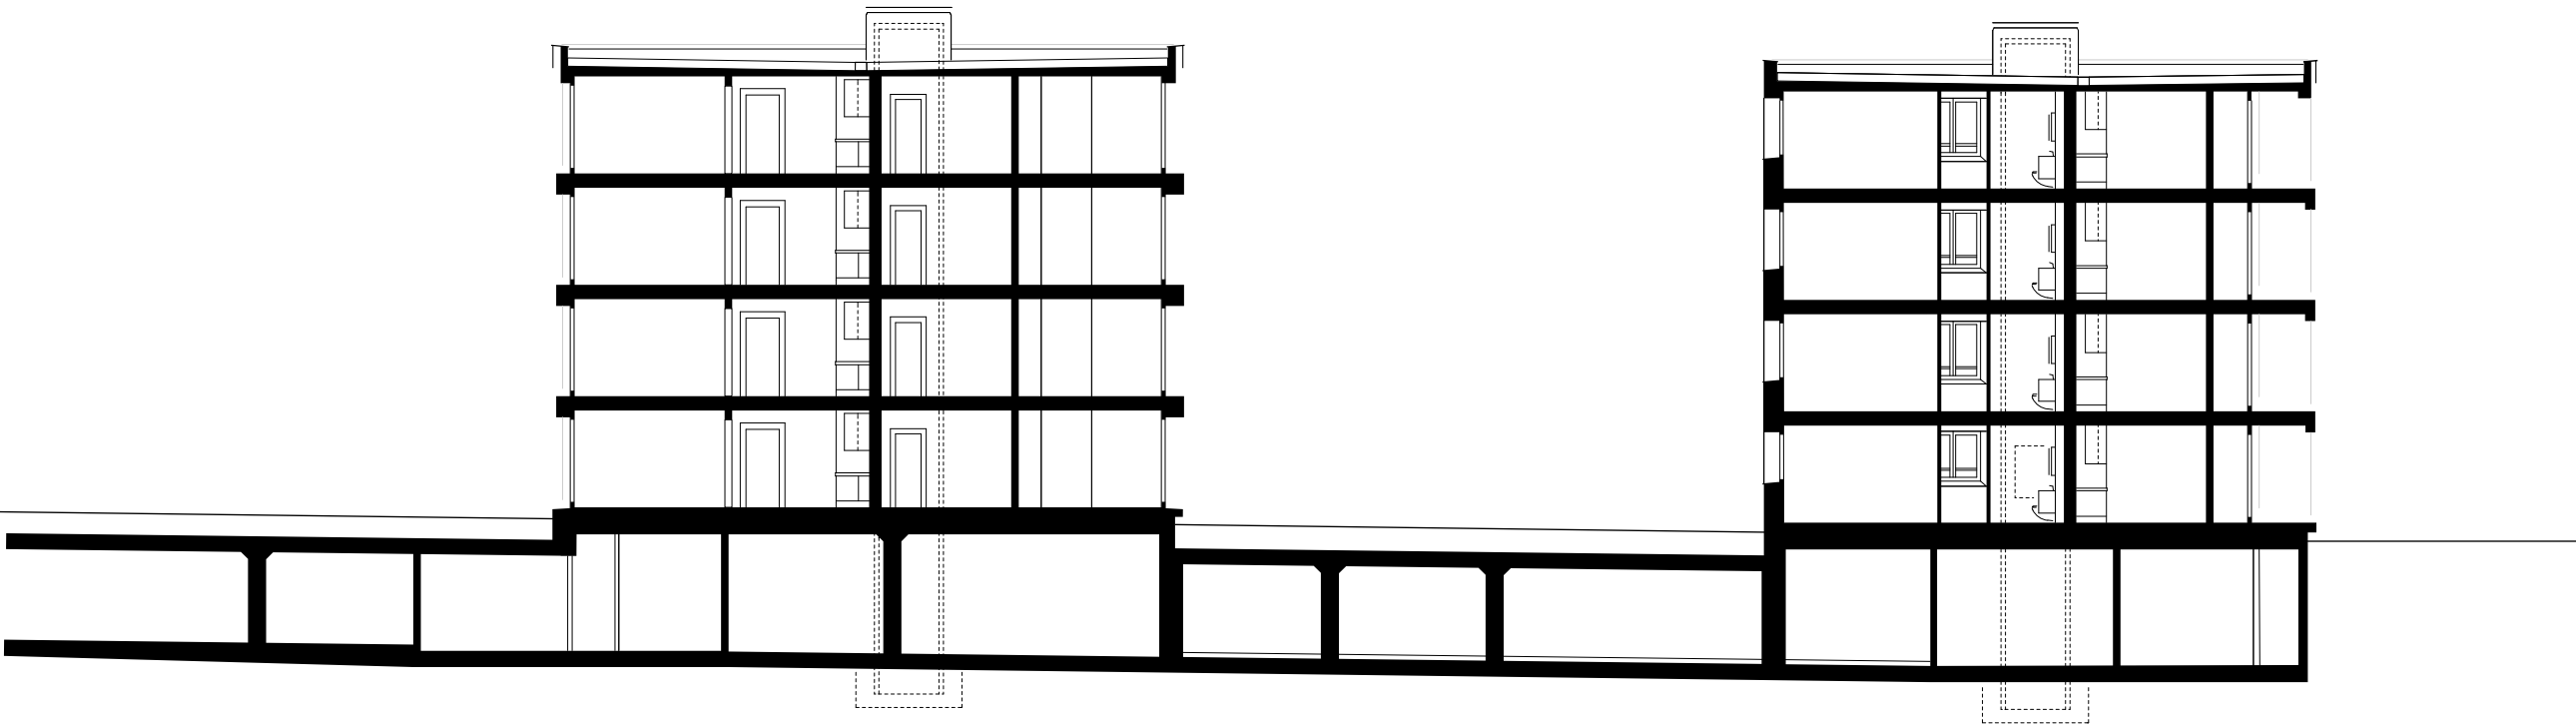

QUERSCHNITT HAUS 1,3

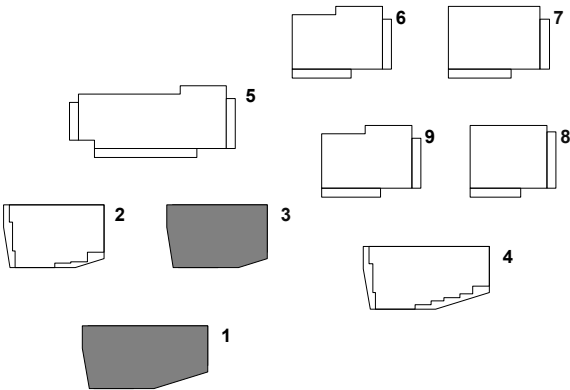