





Elévation pignon
échelle 1:35

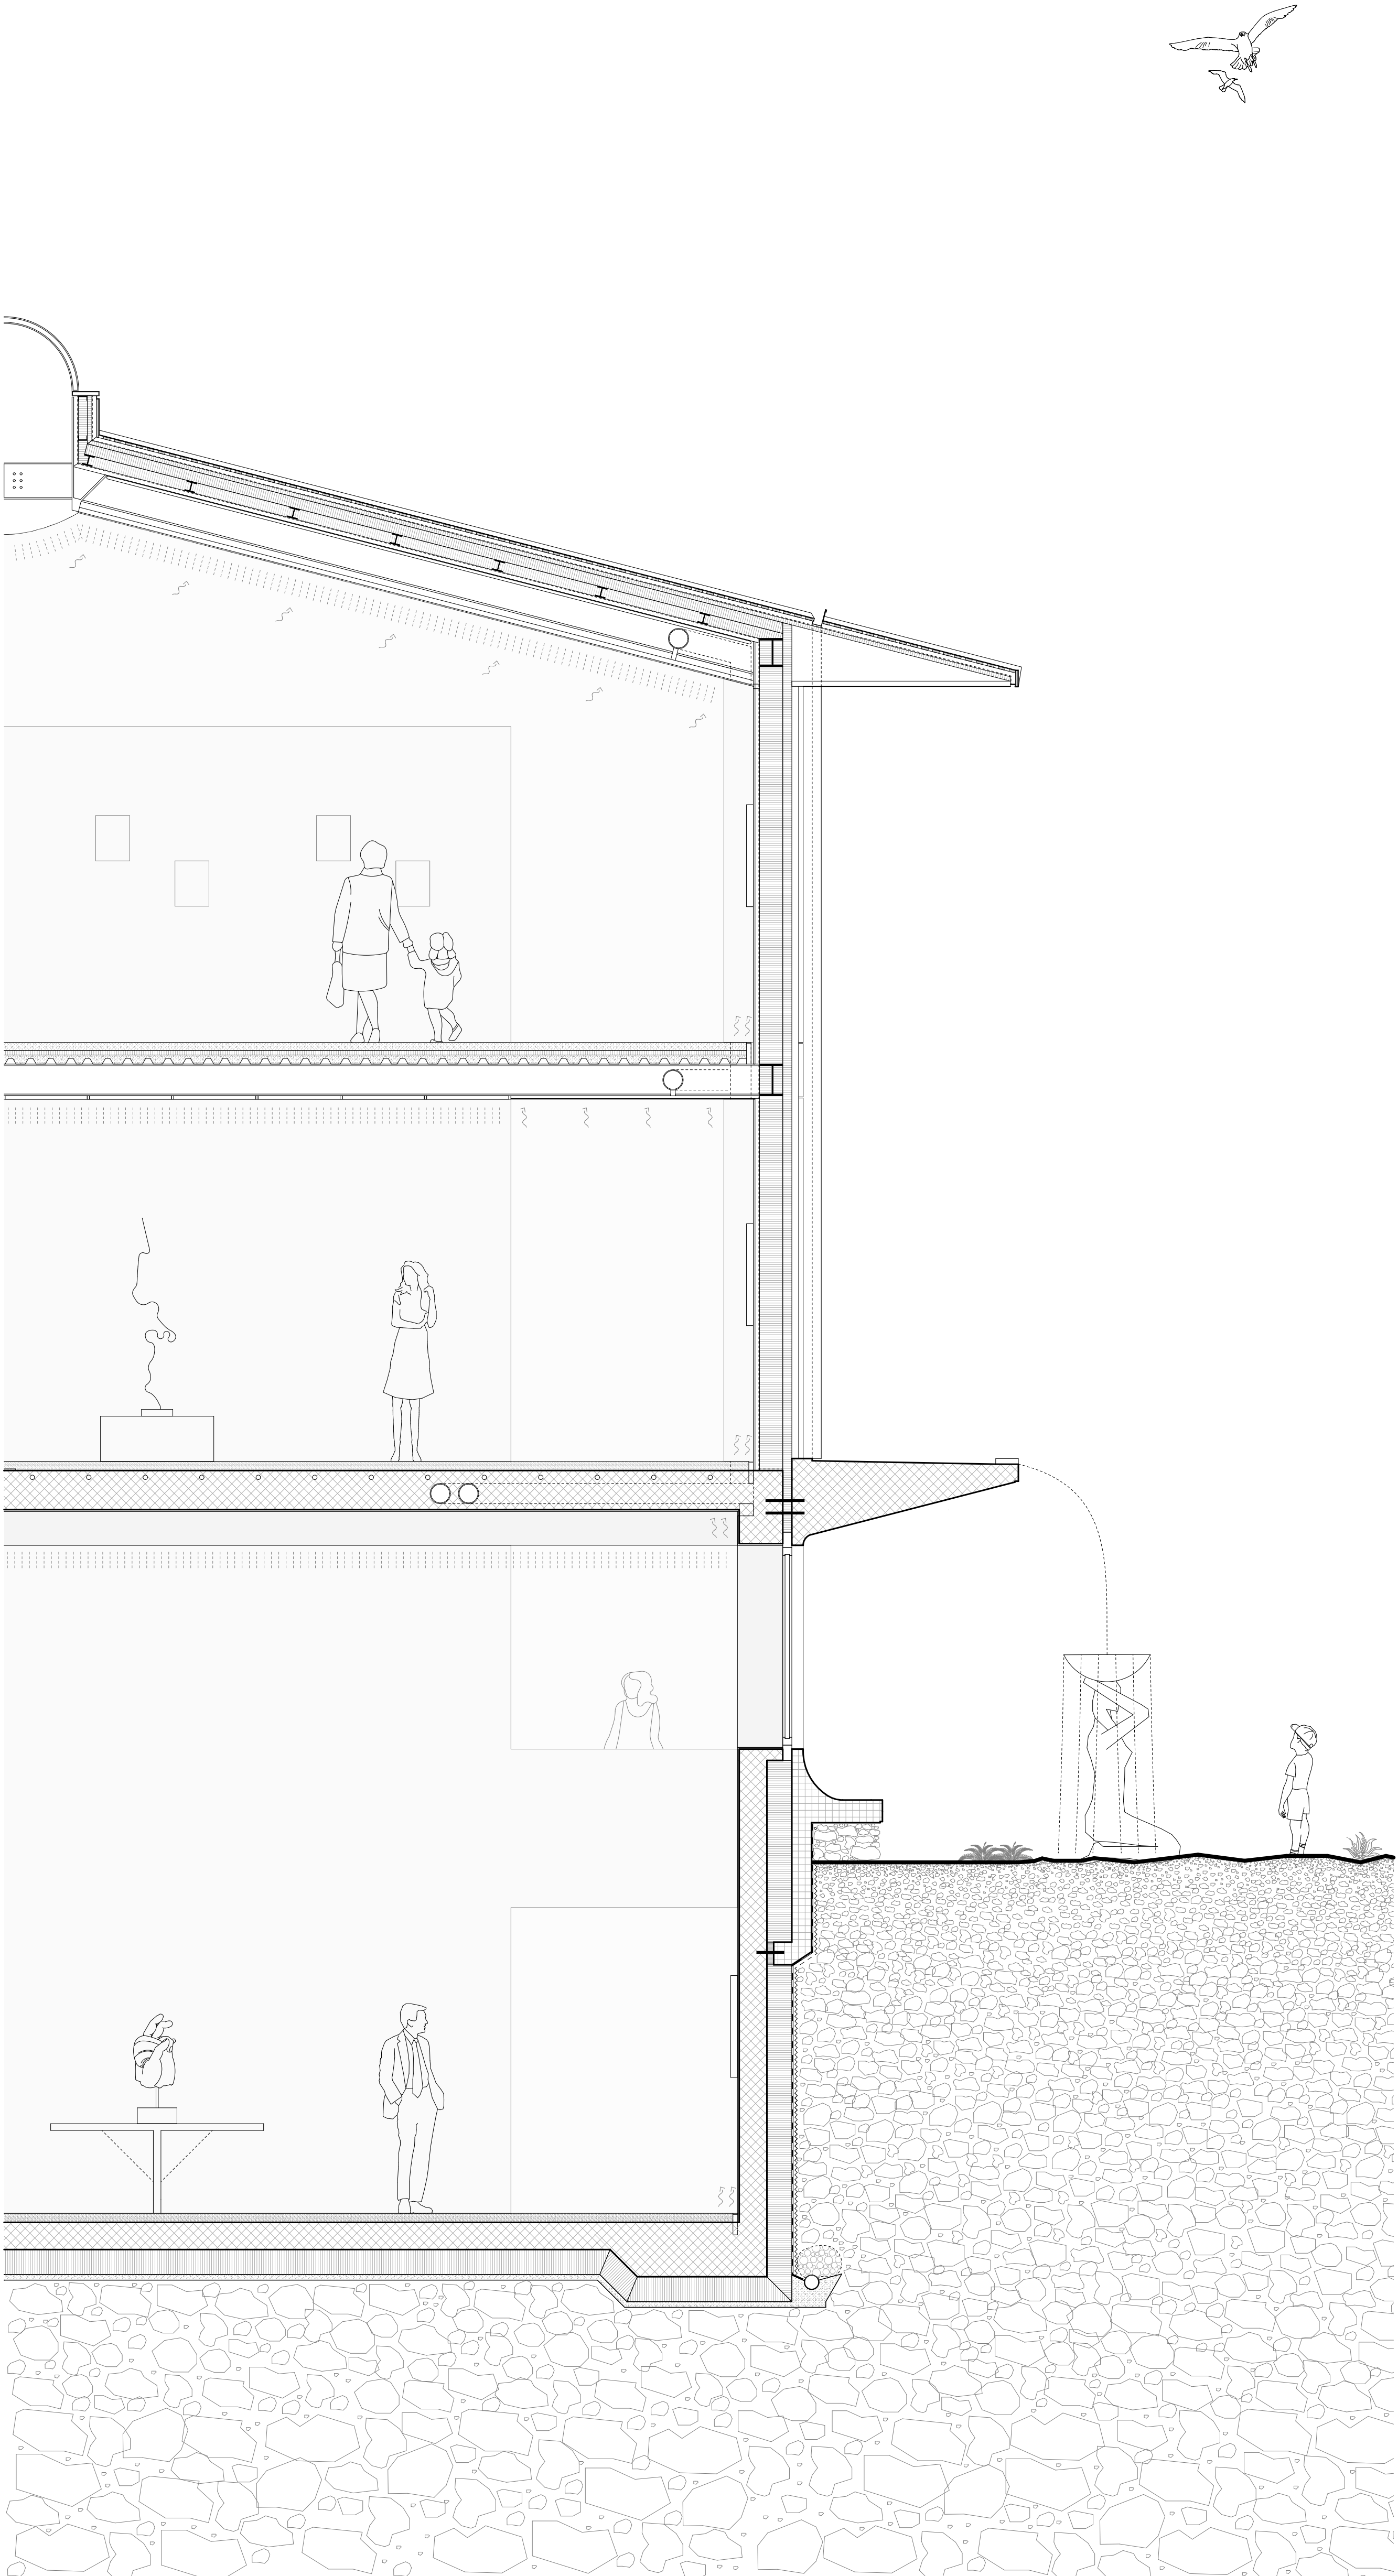

Coupe constructive
échelle 1:35

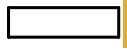