


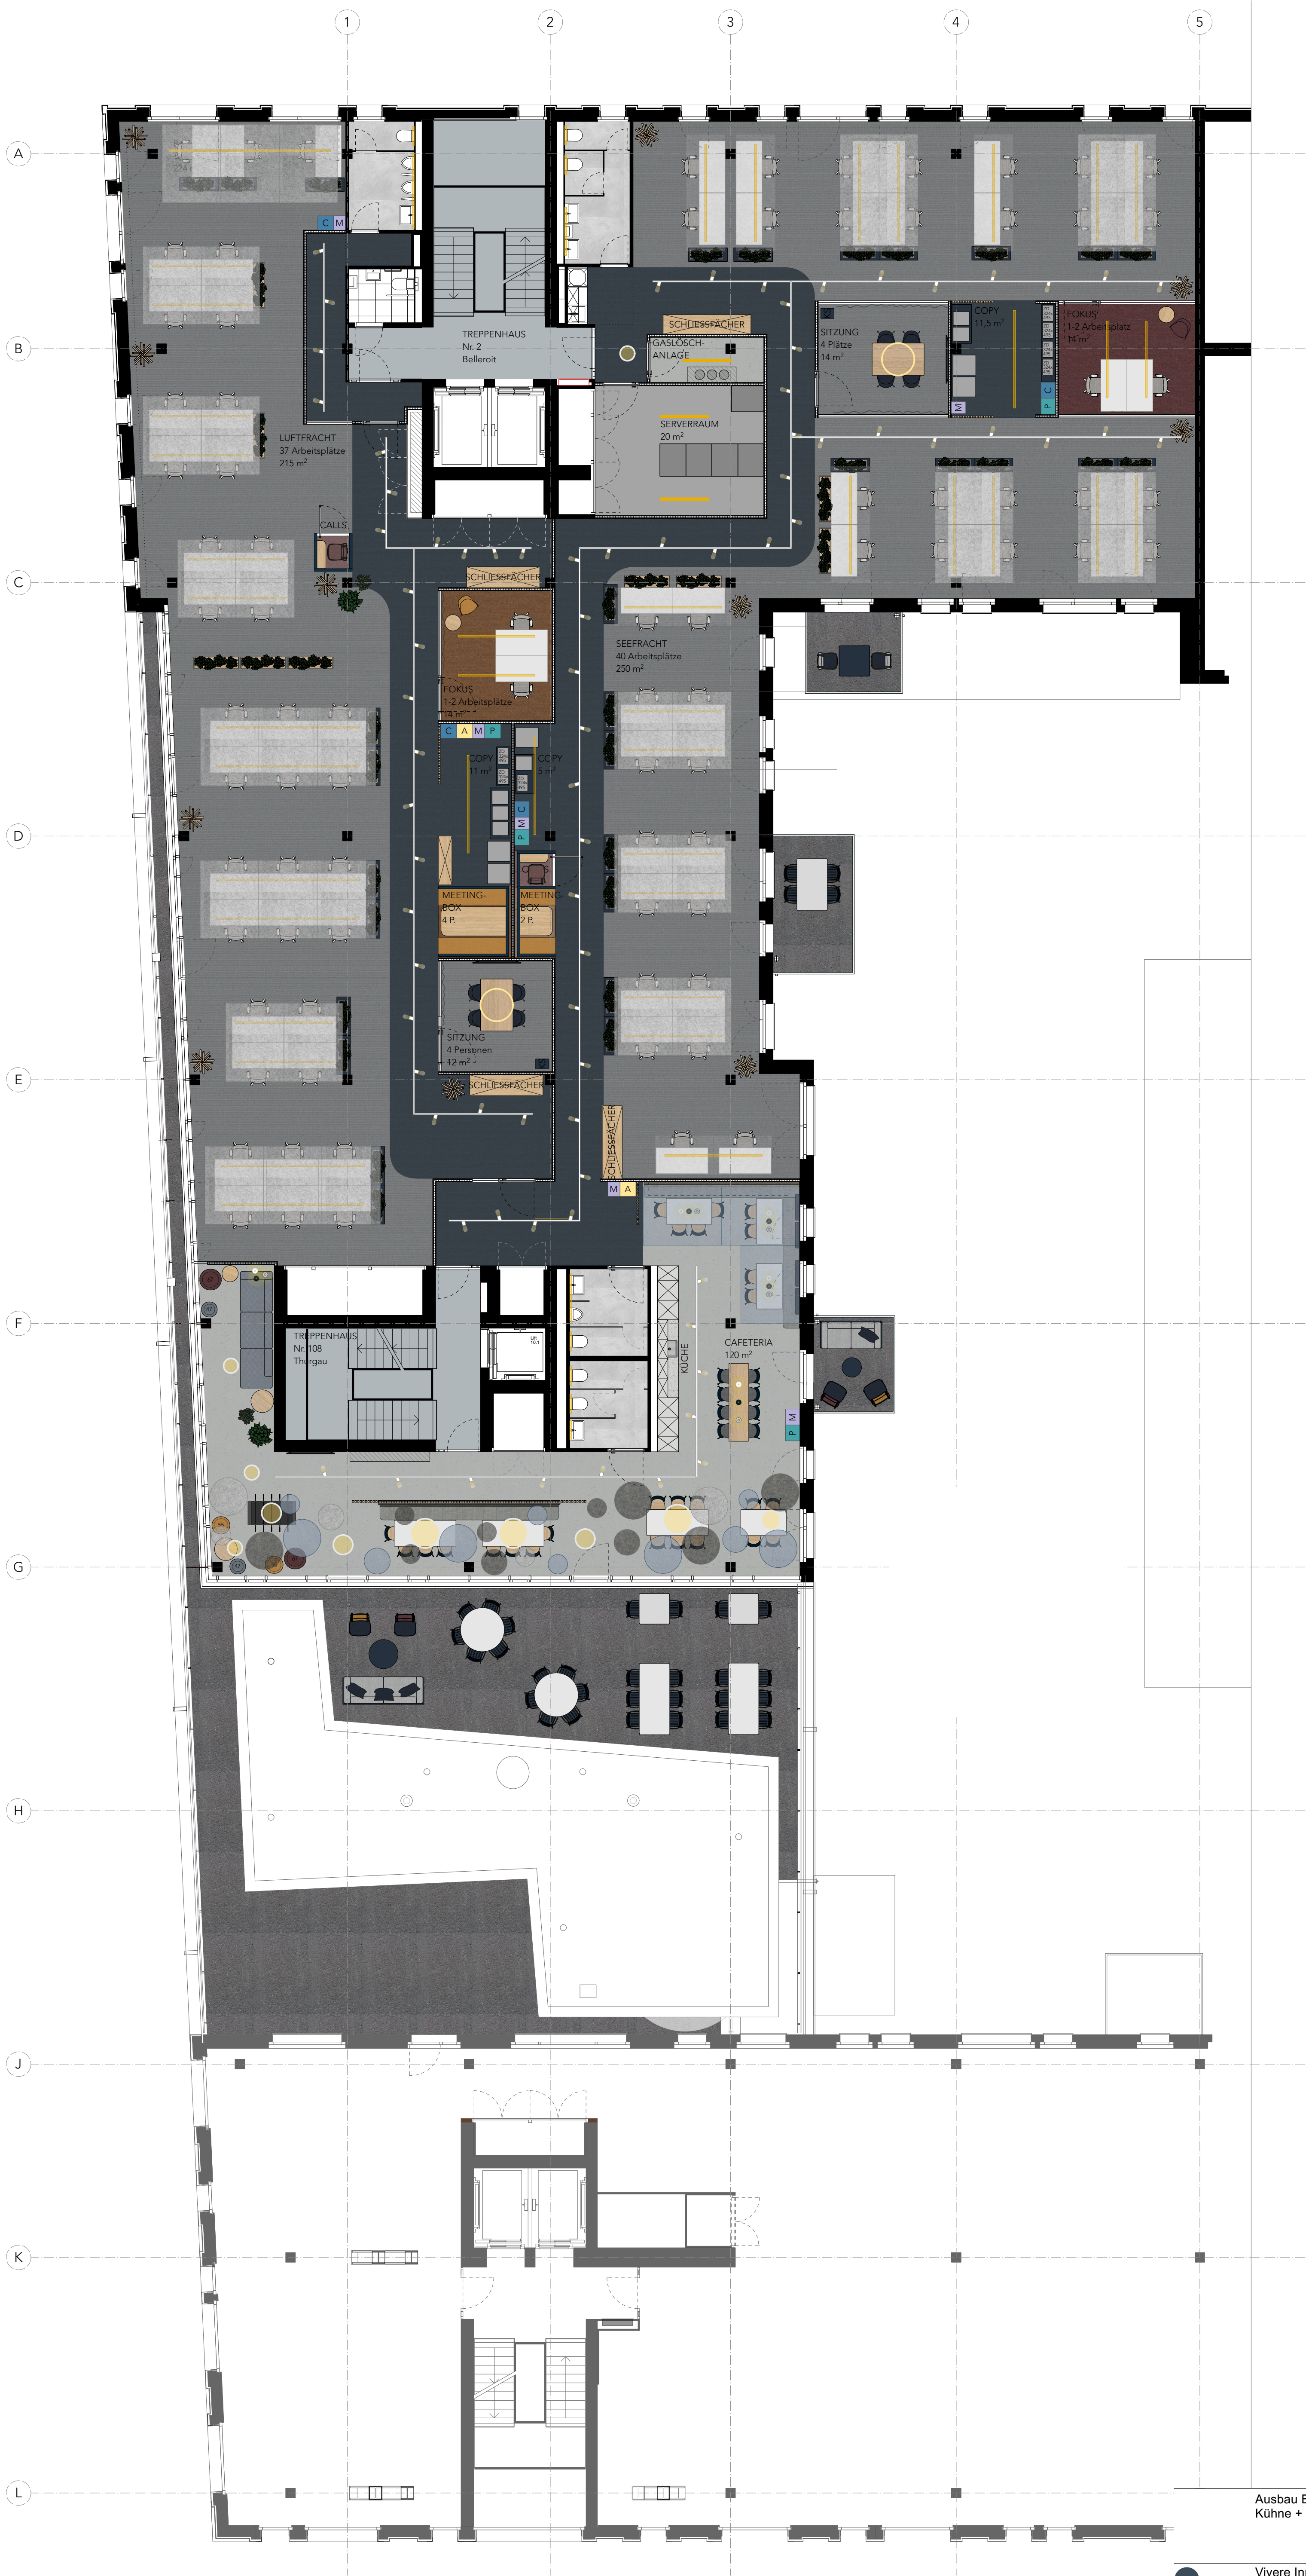

Ausbau Büro Wrightplace
Kühne + Nagel

Kühne + Nagel
Feldeggstrasse 5
8152 Opfikon



Vivere Innenarchitektur GmbH

Zürichstrasse 17
8607 Aathal Seegraben

Planungsphase

Ausführung

Projektnummer V-022

Planinhalt

3.OG Grundriss Gesamtkonzept

Maßstab

Mst. 1:100

Plannummer

V-022_002

Plangröße

A1

Gezeichnet

Matthea Georgy

dat. 01.10.2022
rev. 22.06.2023

Dateiname

Ausführung Kühne Nagel

Druckdatum

-