

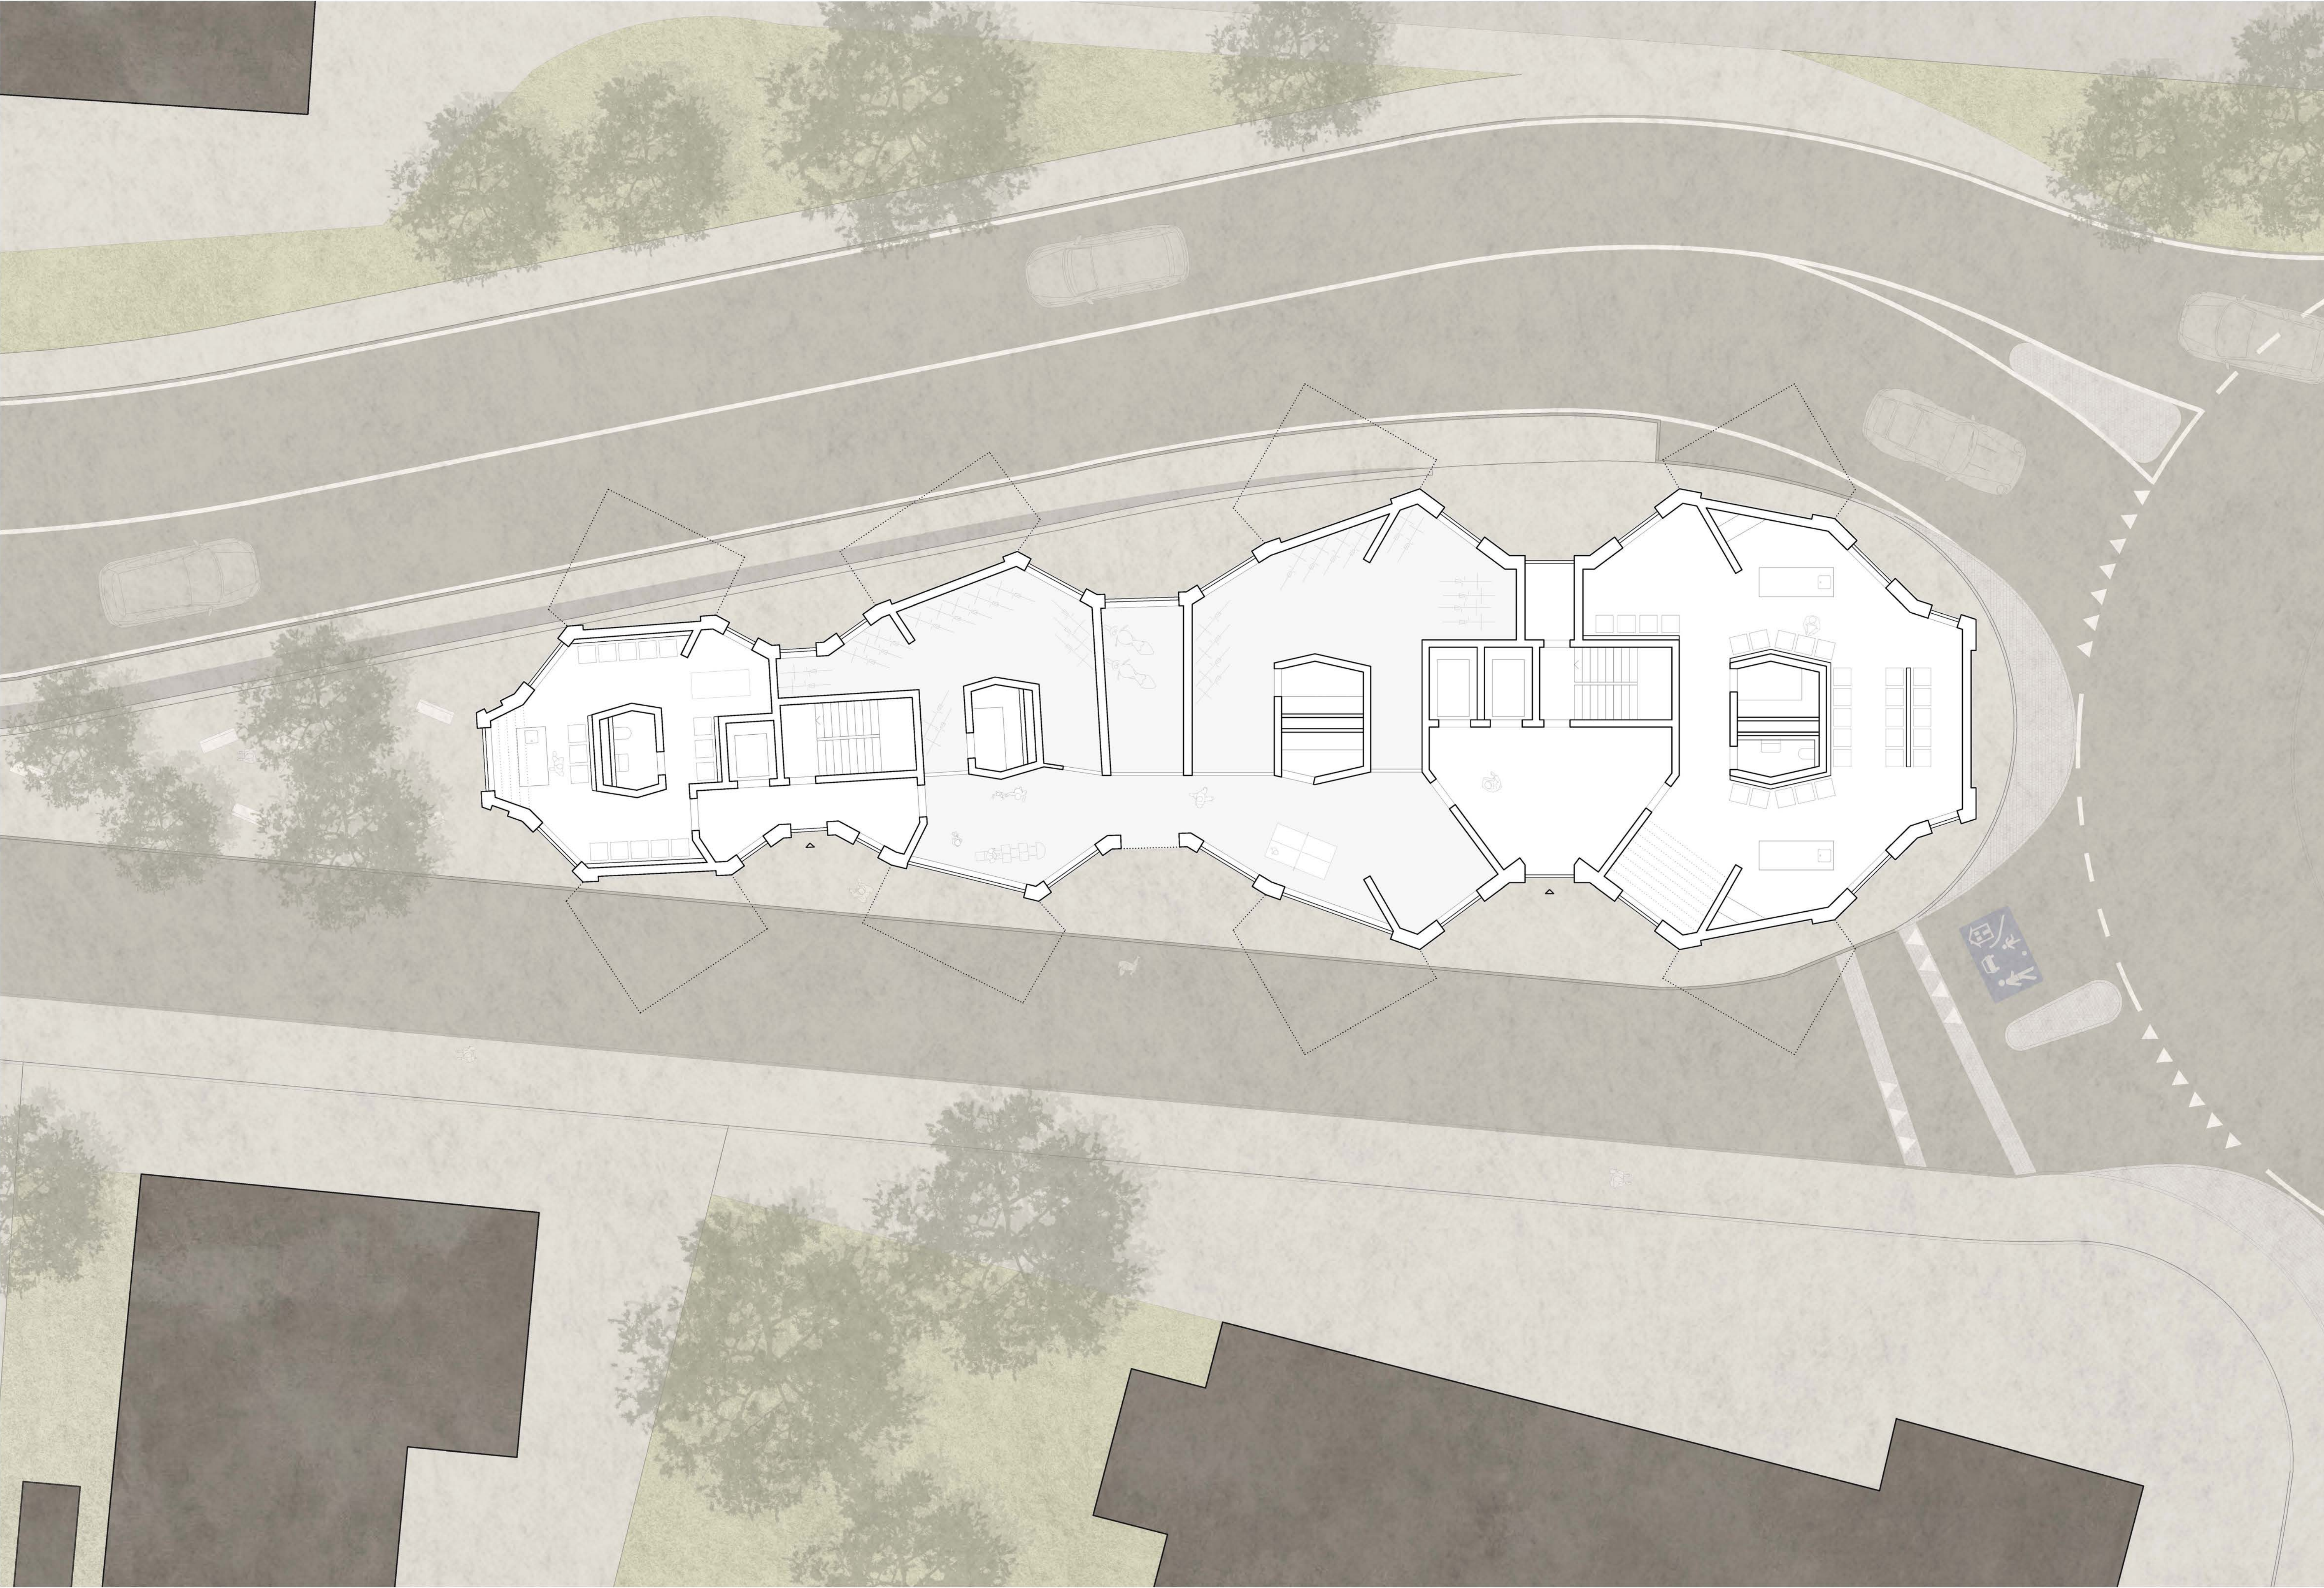



Hochhaus in Kreuzlingen

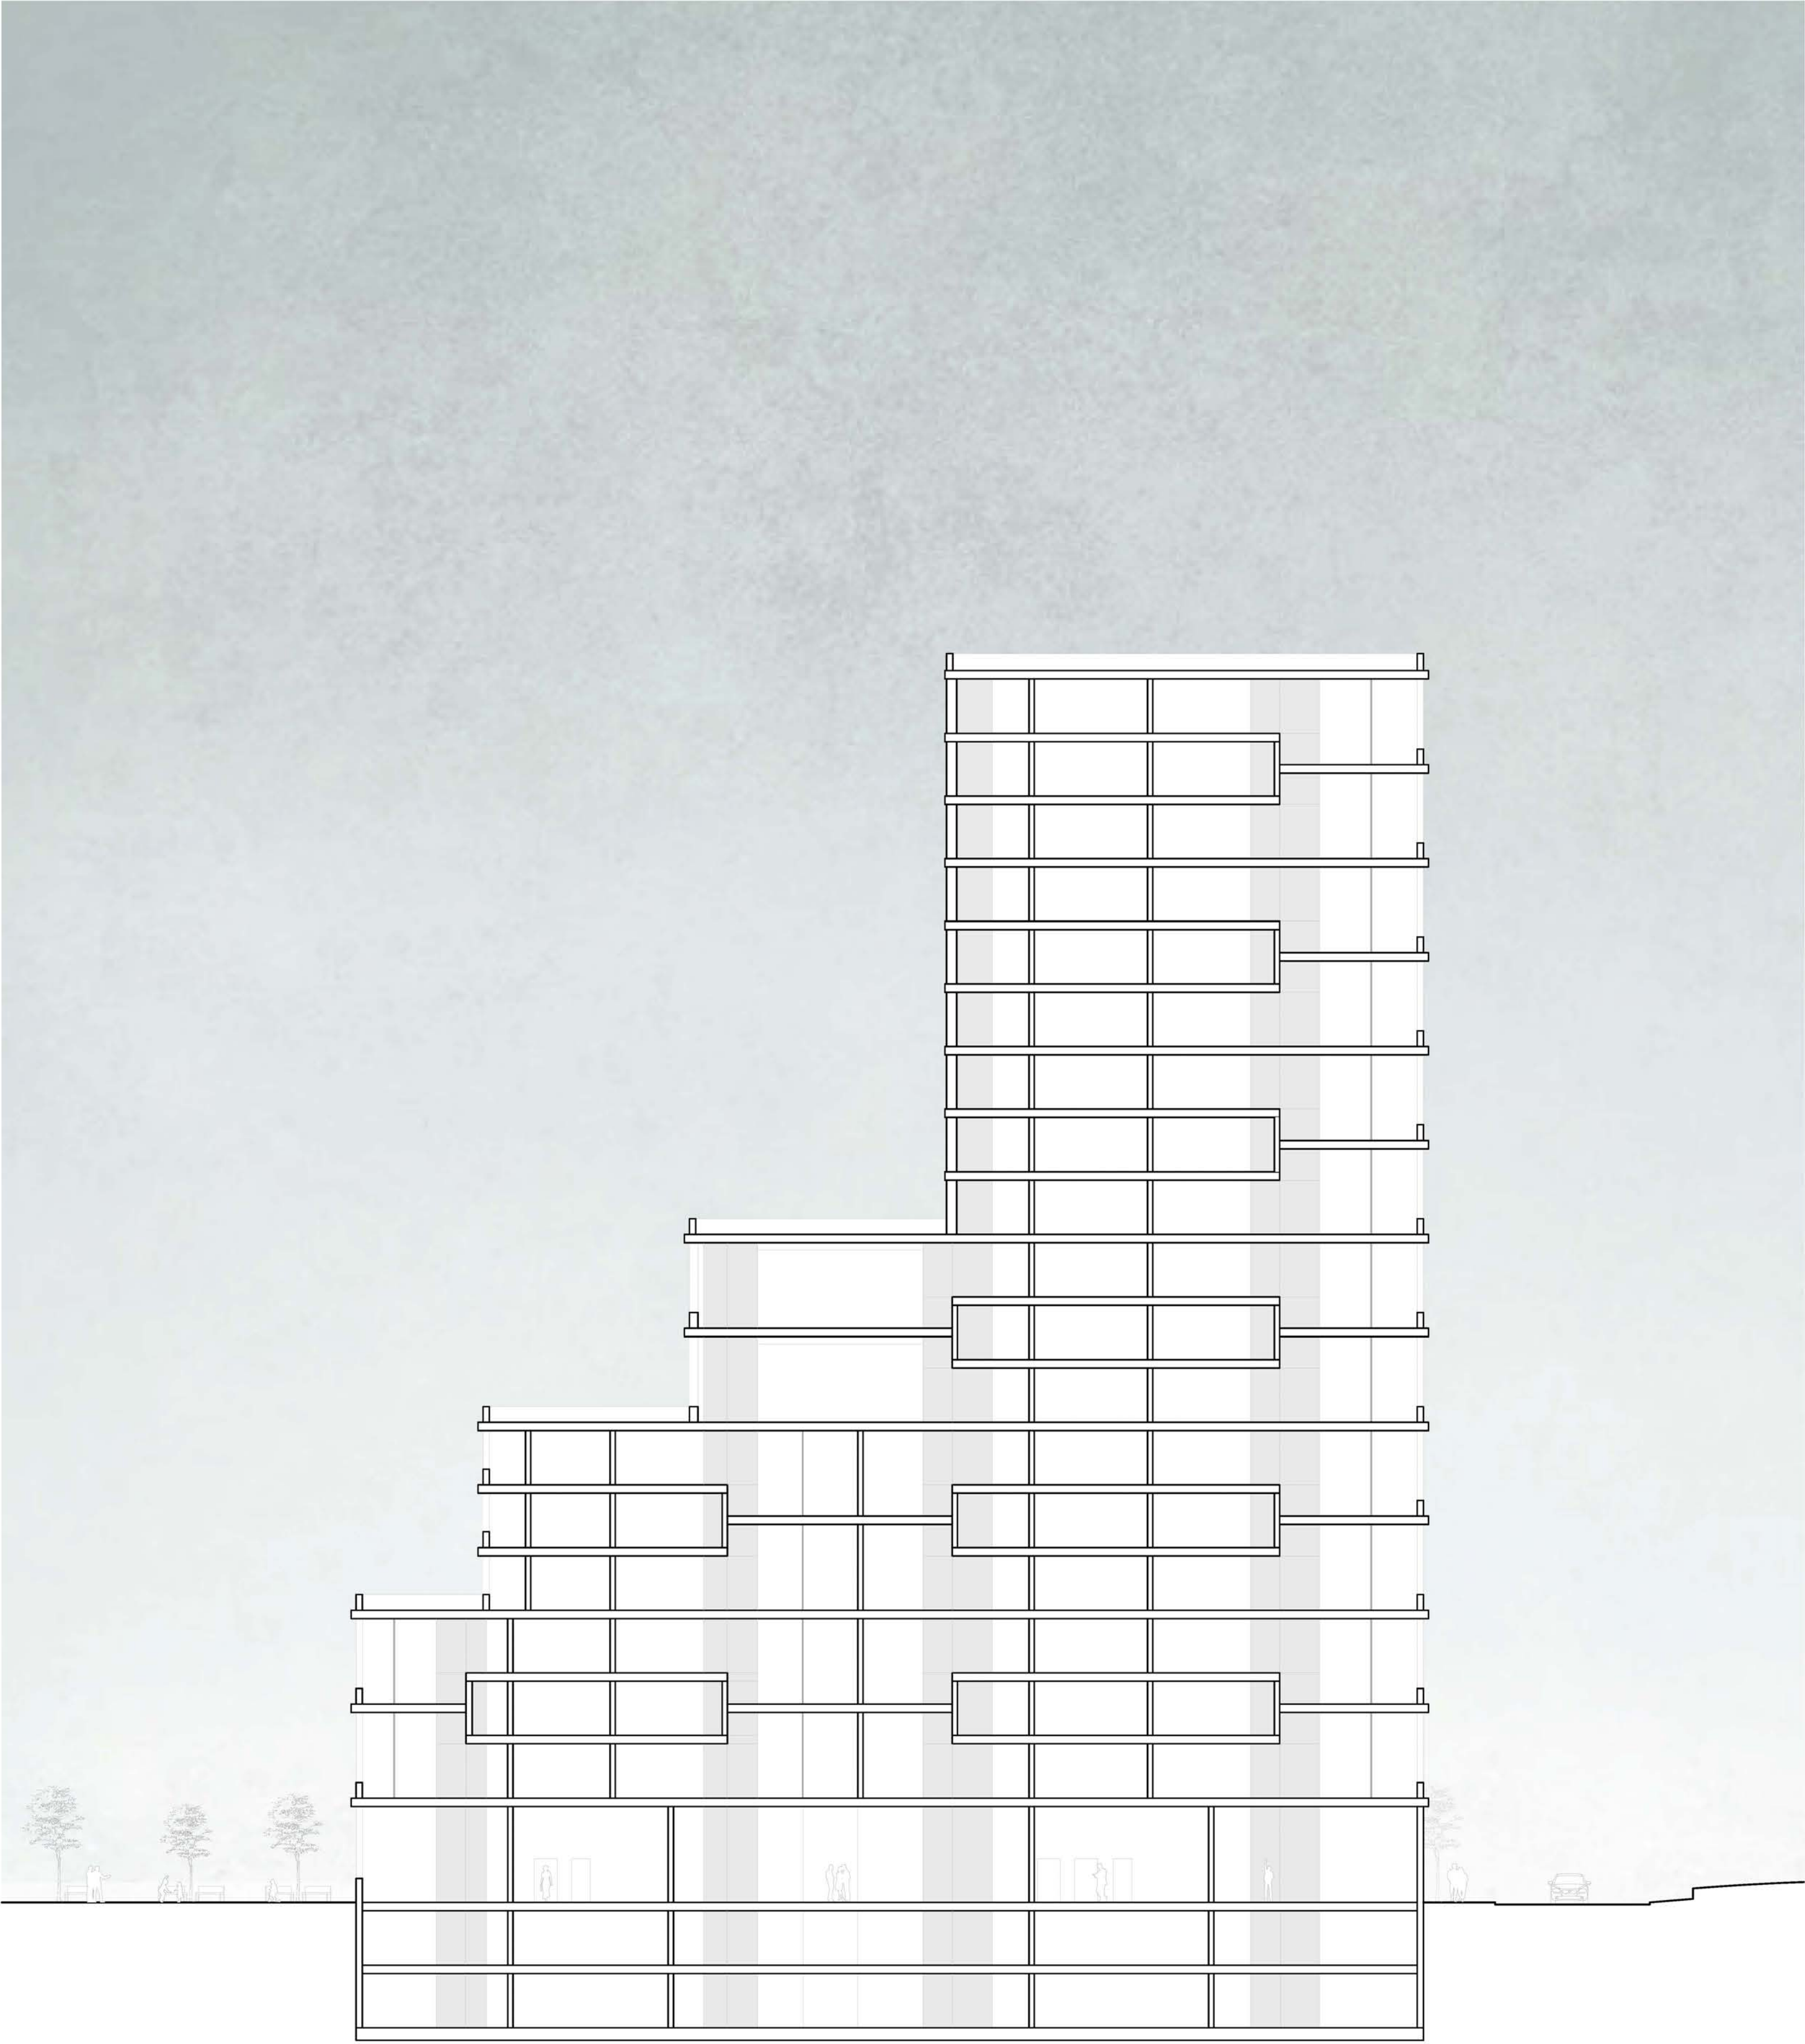

Erdgeschoss mit Umgebung | 1:100

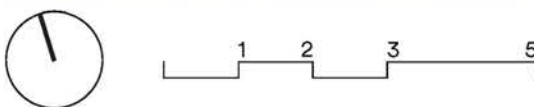

Längsschnitt | 1:200

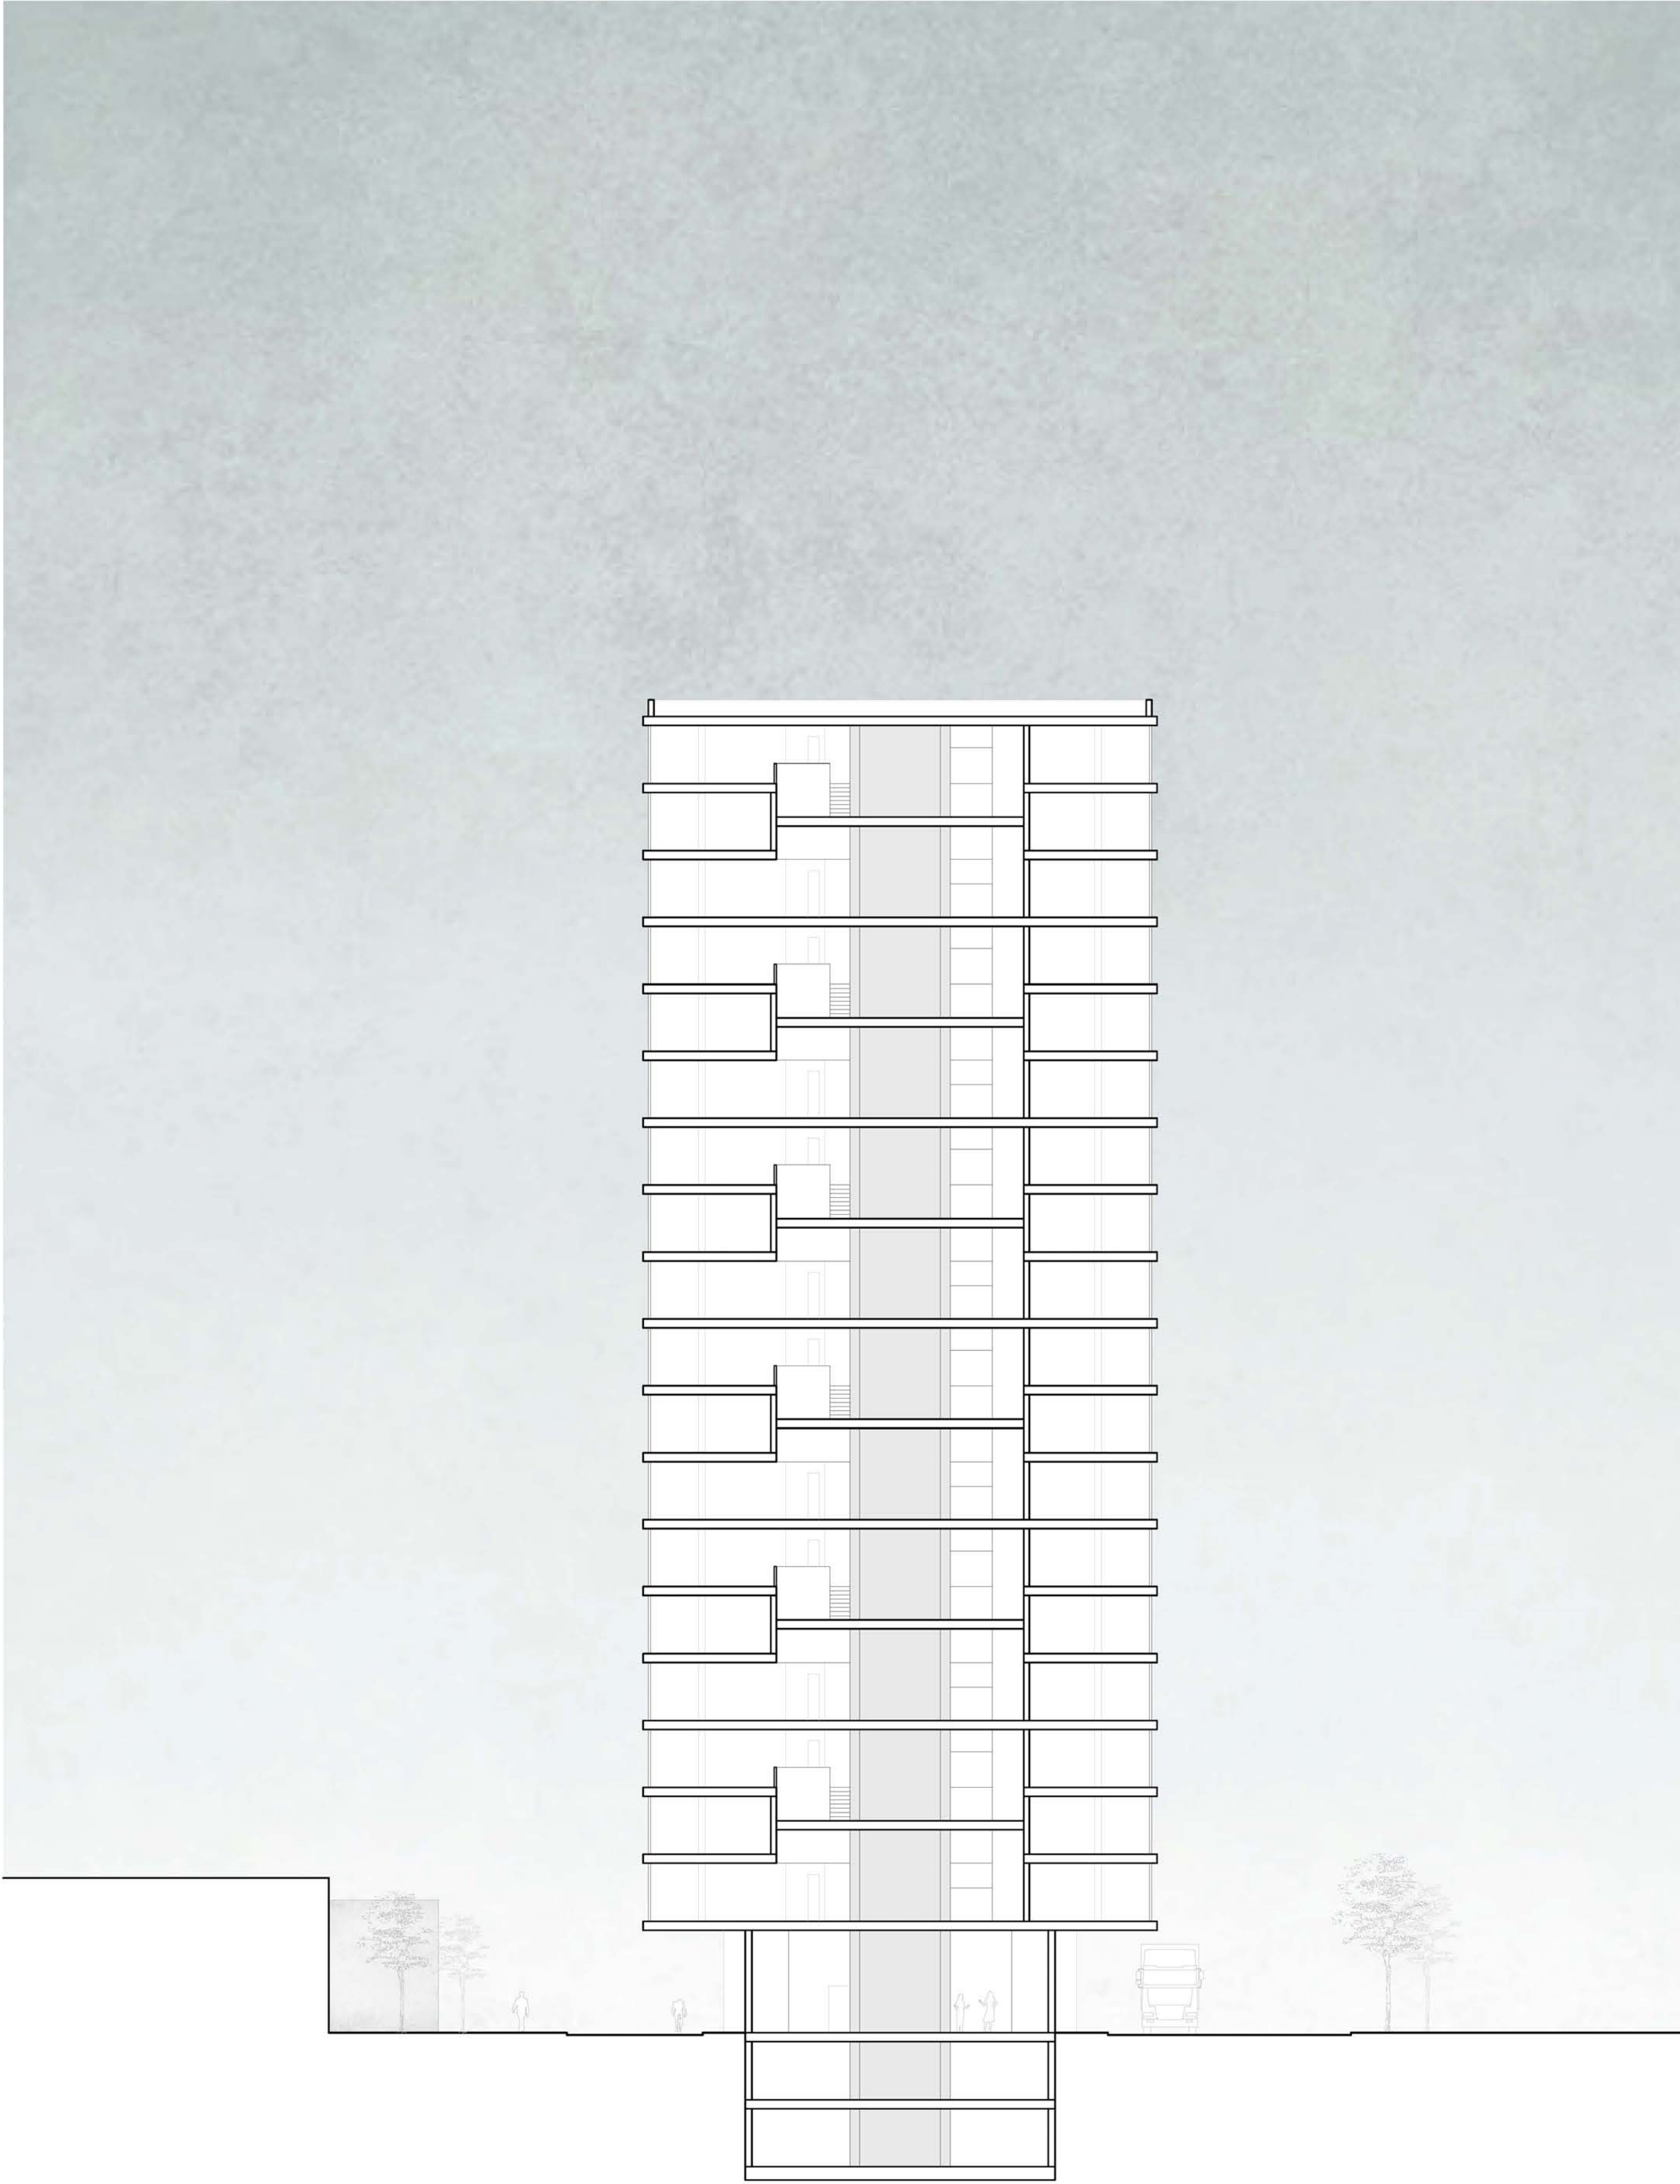

Querschnitt | 1:200

