


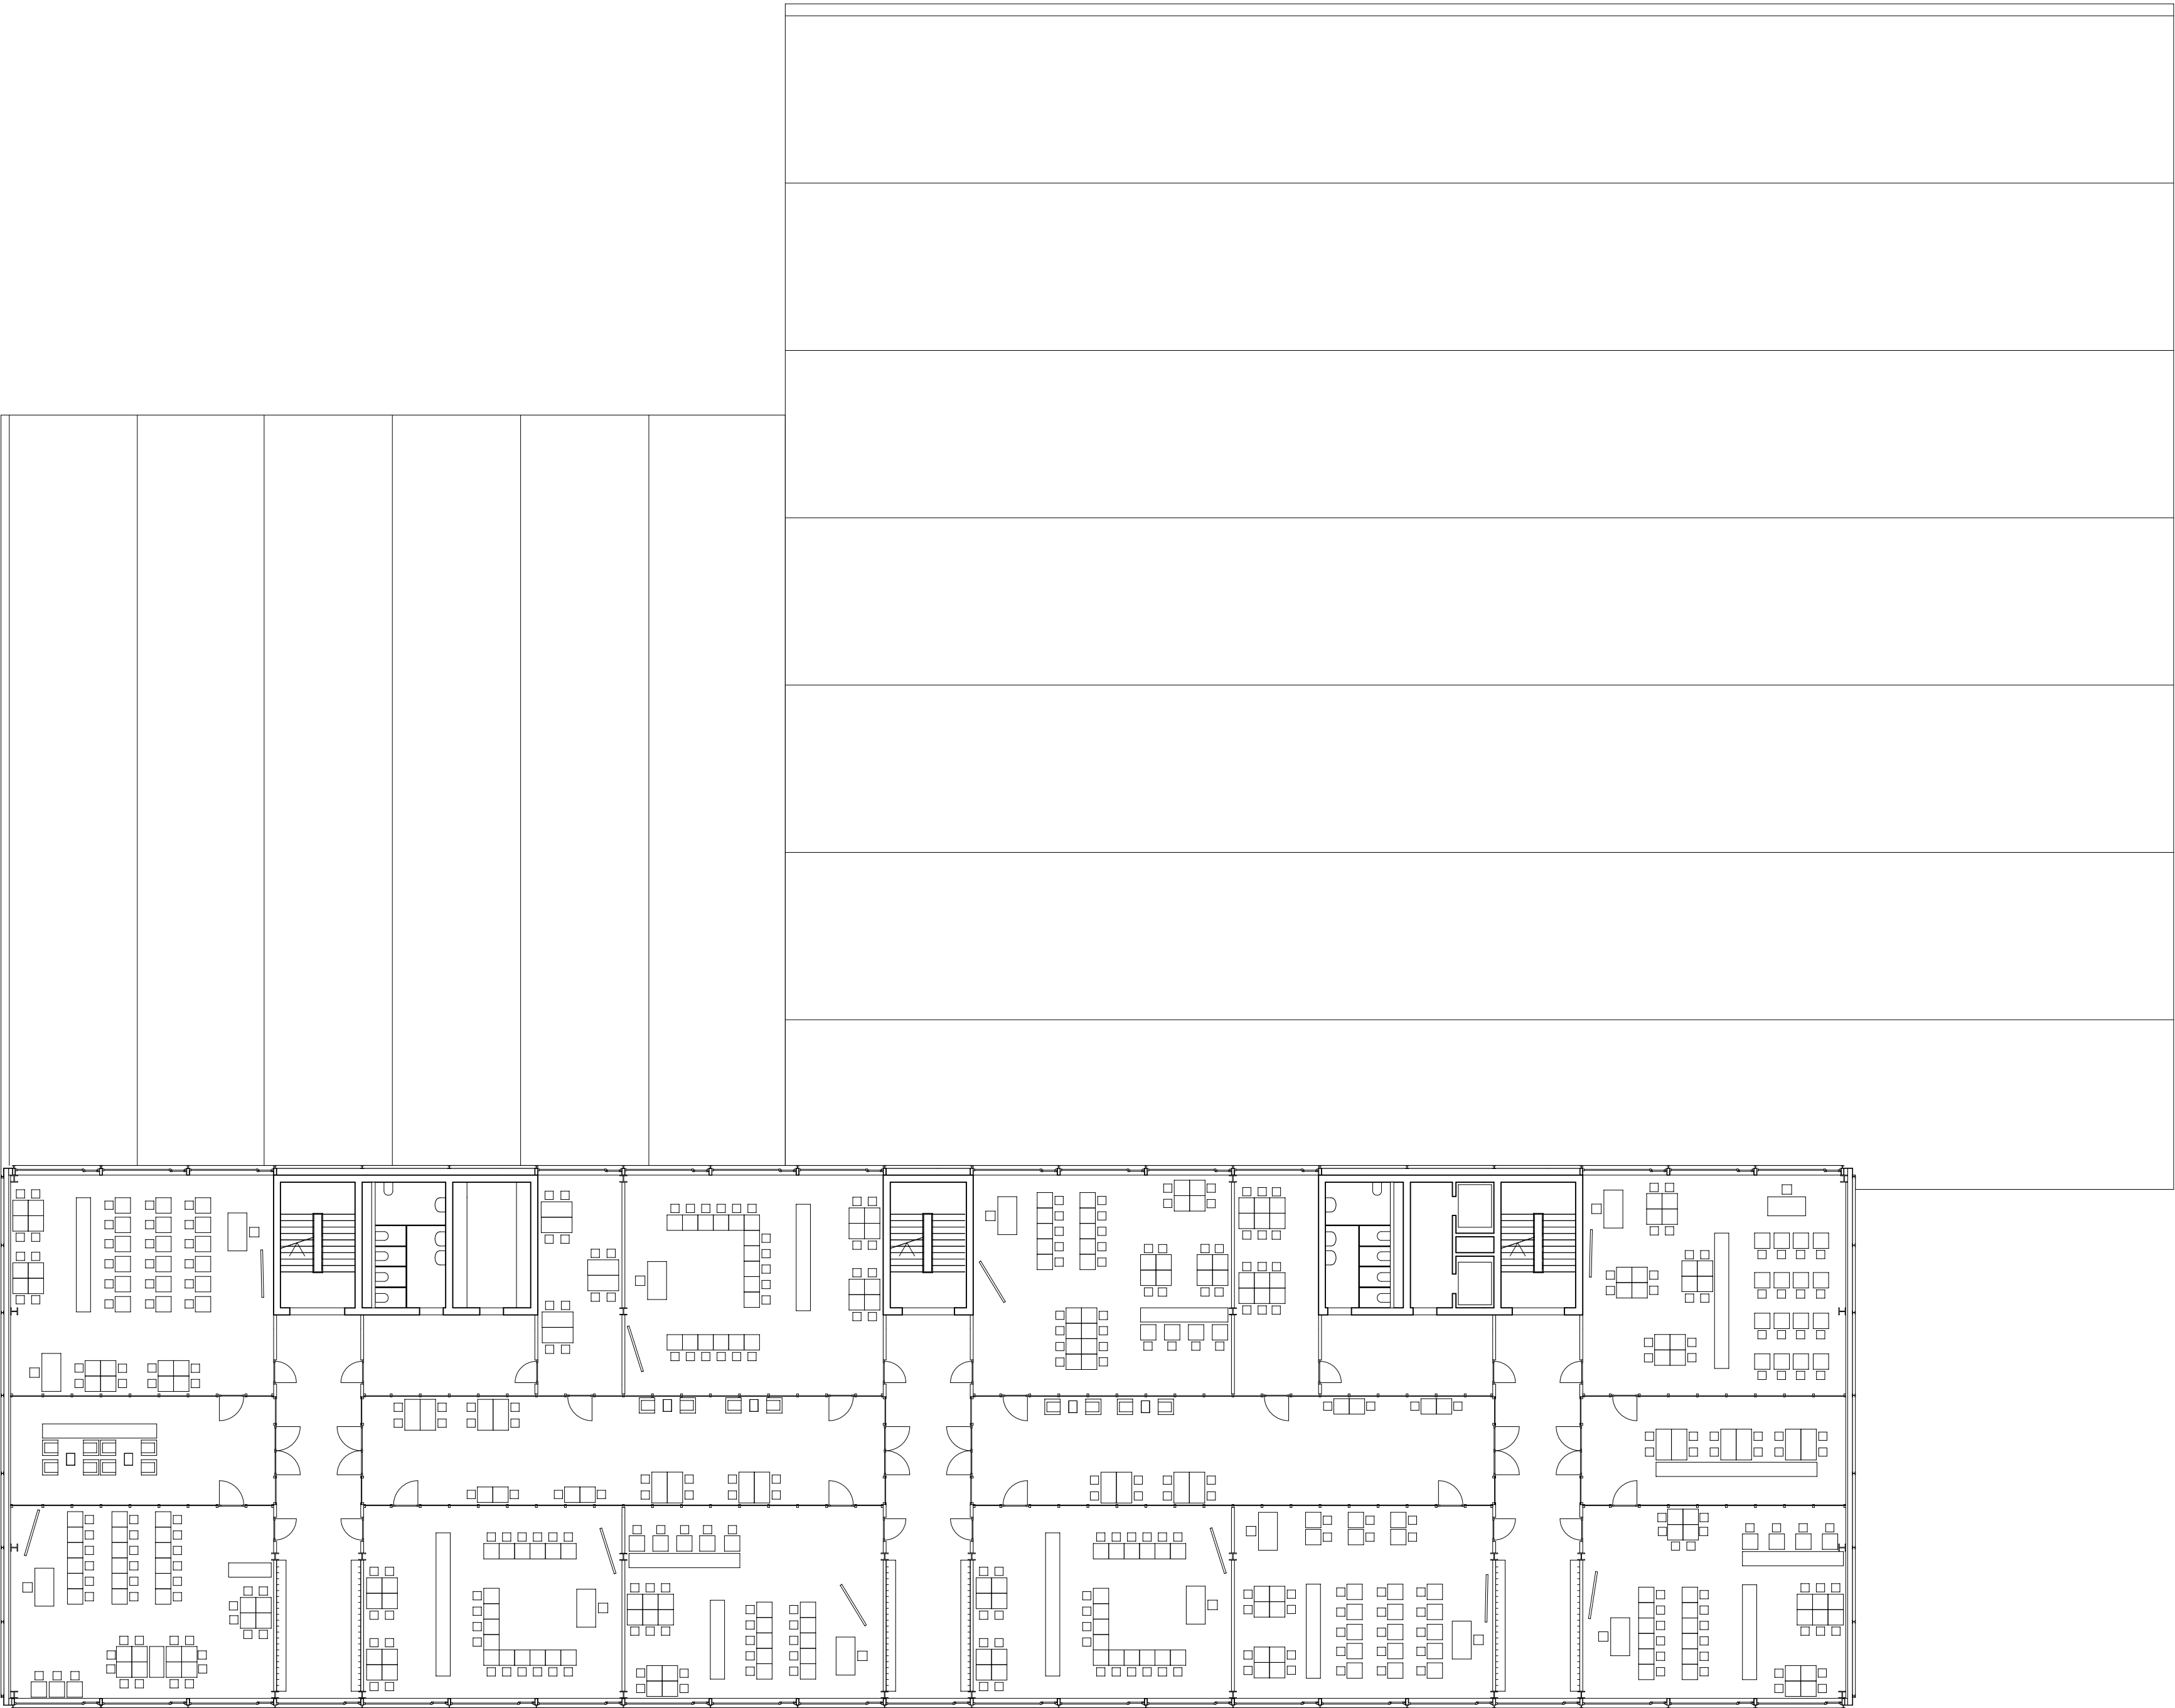

3.Obergeschoss 1:200



4. Obergeschoss 1:200