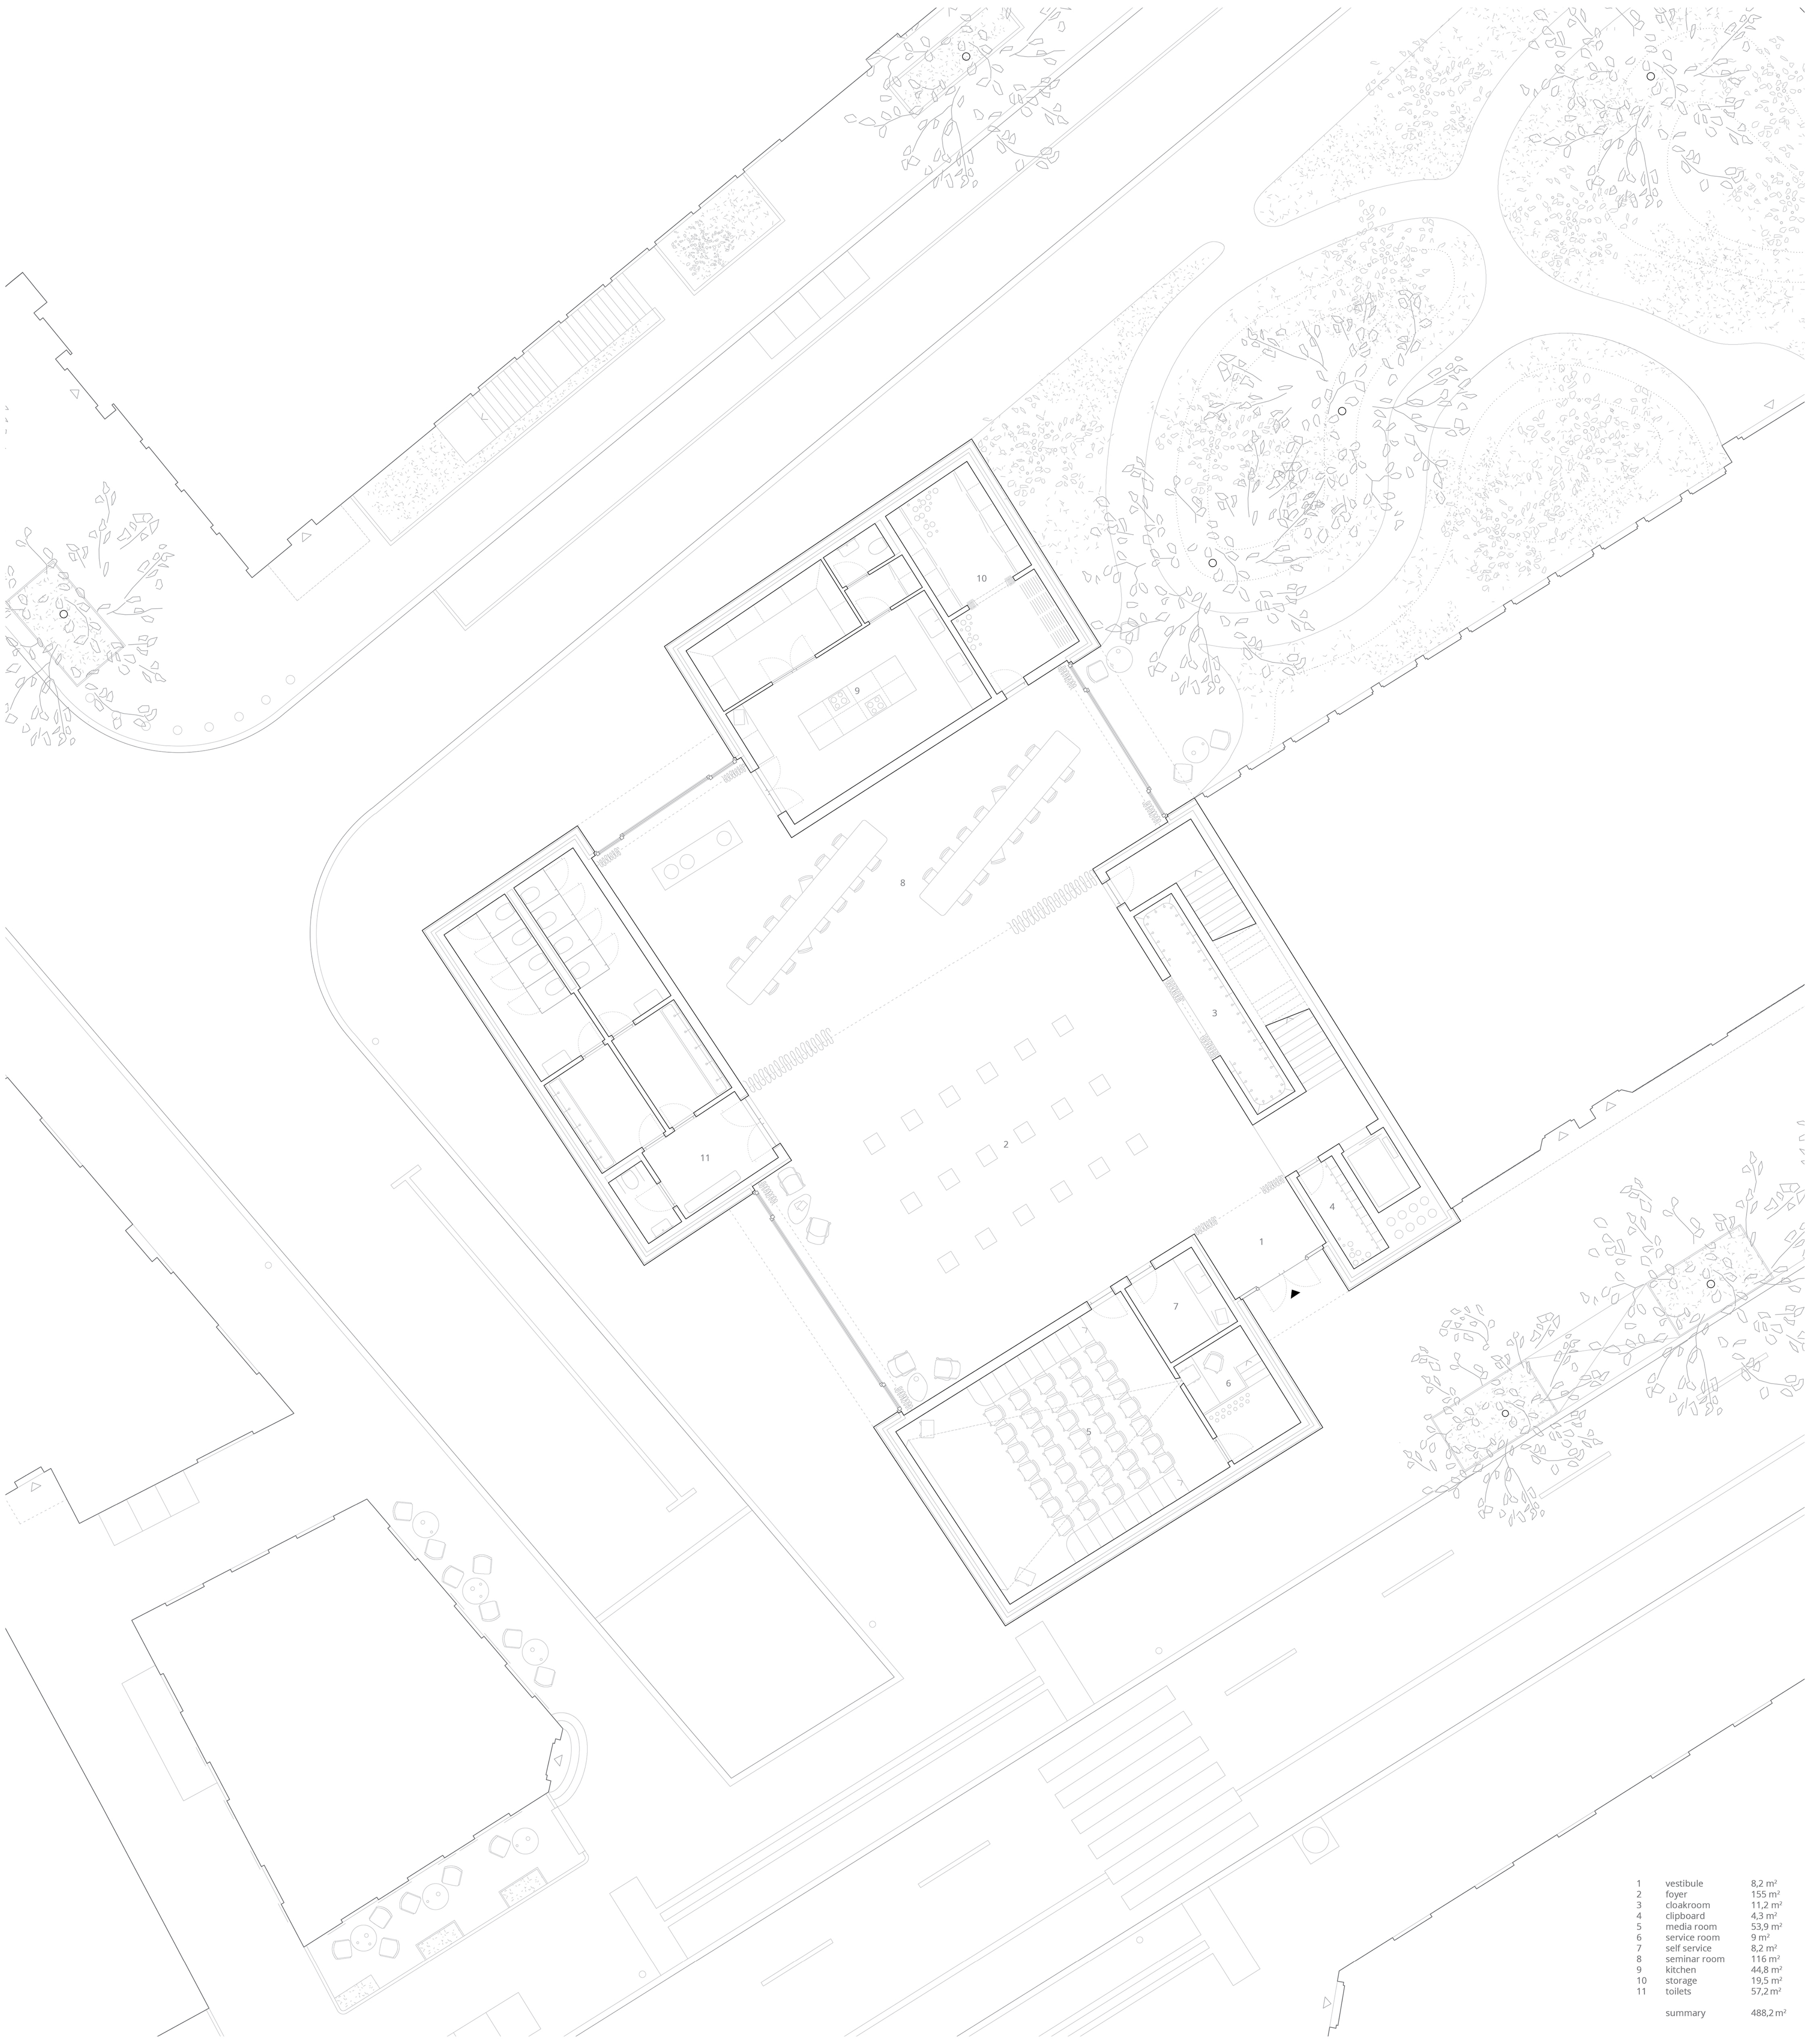
10
9
8
3
2
11
4
1
7
6
5

1	vestibule	8,2 m²
2	foyer	155 m²
3	cloakroom	11,2 m²
4	clipboard	4,3 m²
5	media room	53,9 m²
6	service room	9 m²
7	self service	8,2 m²
8	seminar room	116 m²
9	kitchen	44,8 m²
10	storage	19,5 m²
11	toilets	57,2 m²
	summary	488,2 m²

ground floor
1:100

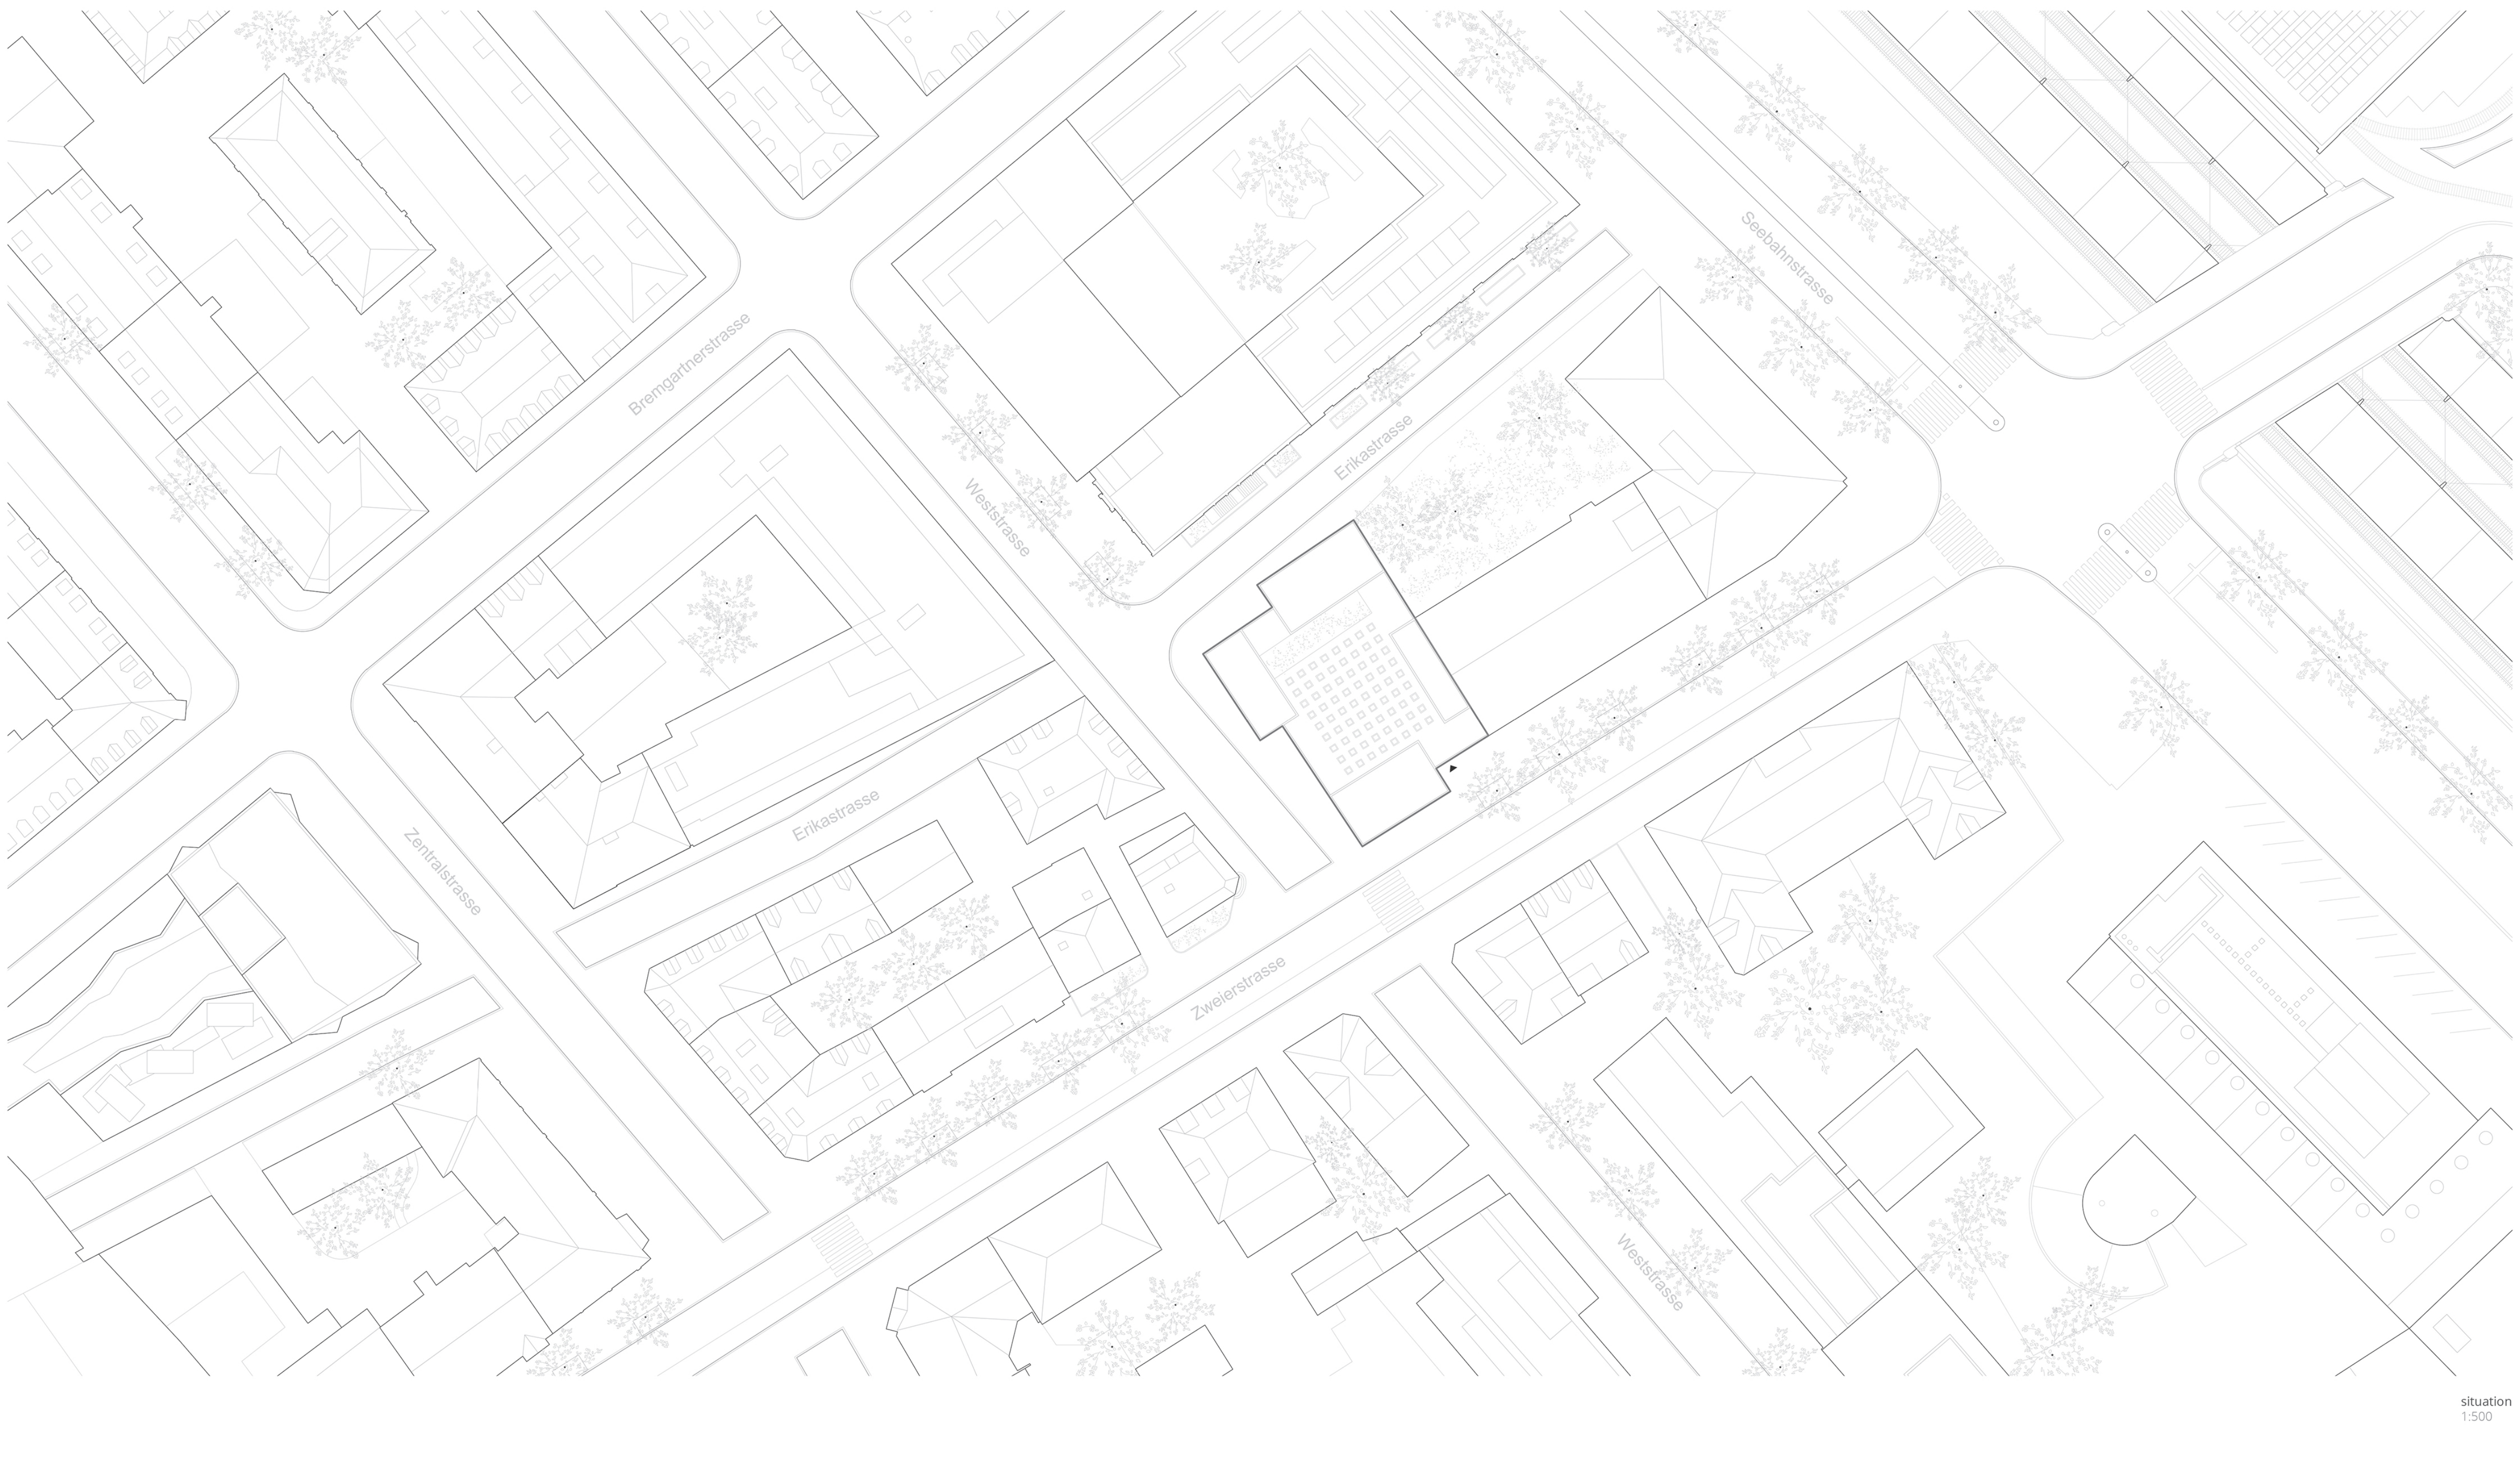
Bremgartnerstrasse
Weststrasse
Erikastrasse
Zentralstrasse
Zweierstrasse
Seebahnstrasse
Erikastrasse
Zweierstrasse
Weststrasse

situation
1:500