


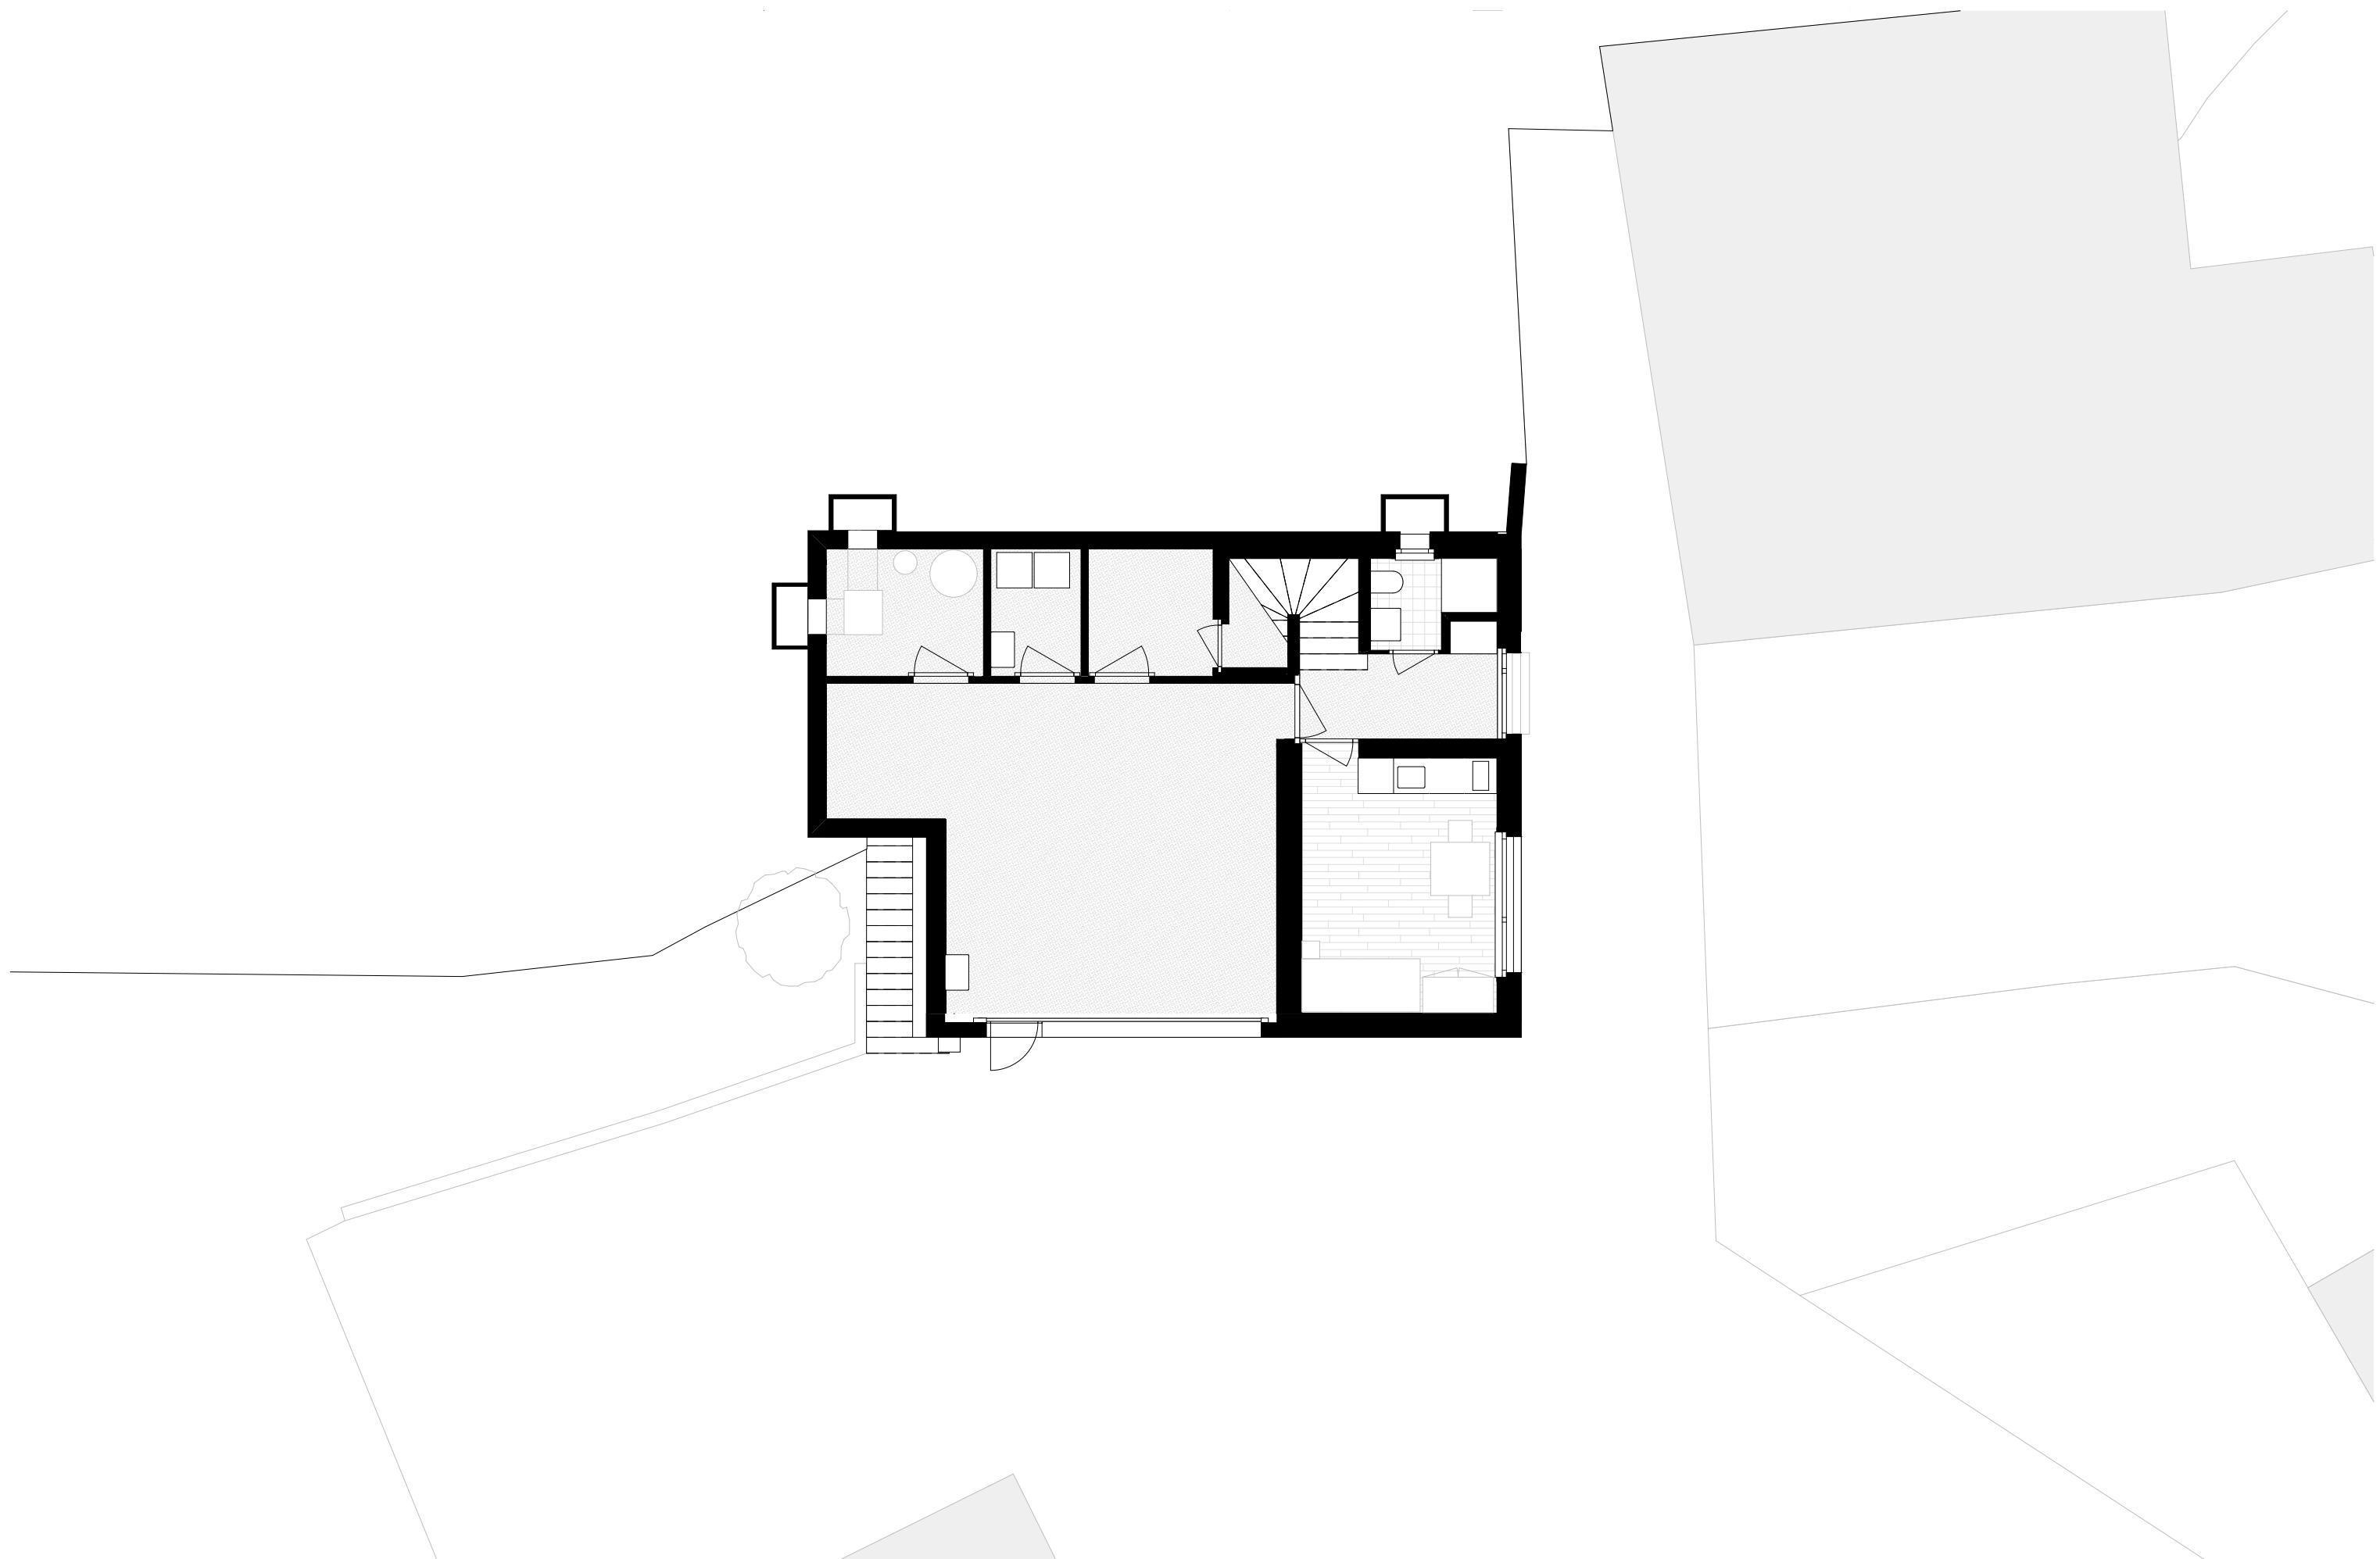

Müllerhüsli
Berneck

Grundriss UG
1:100

