


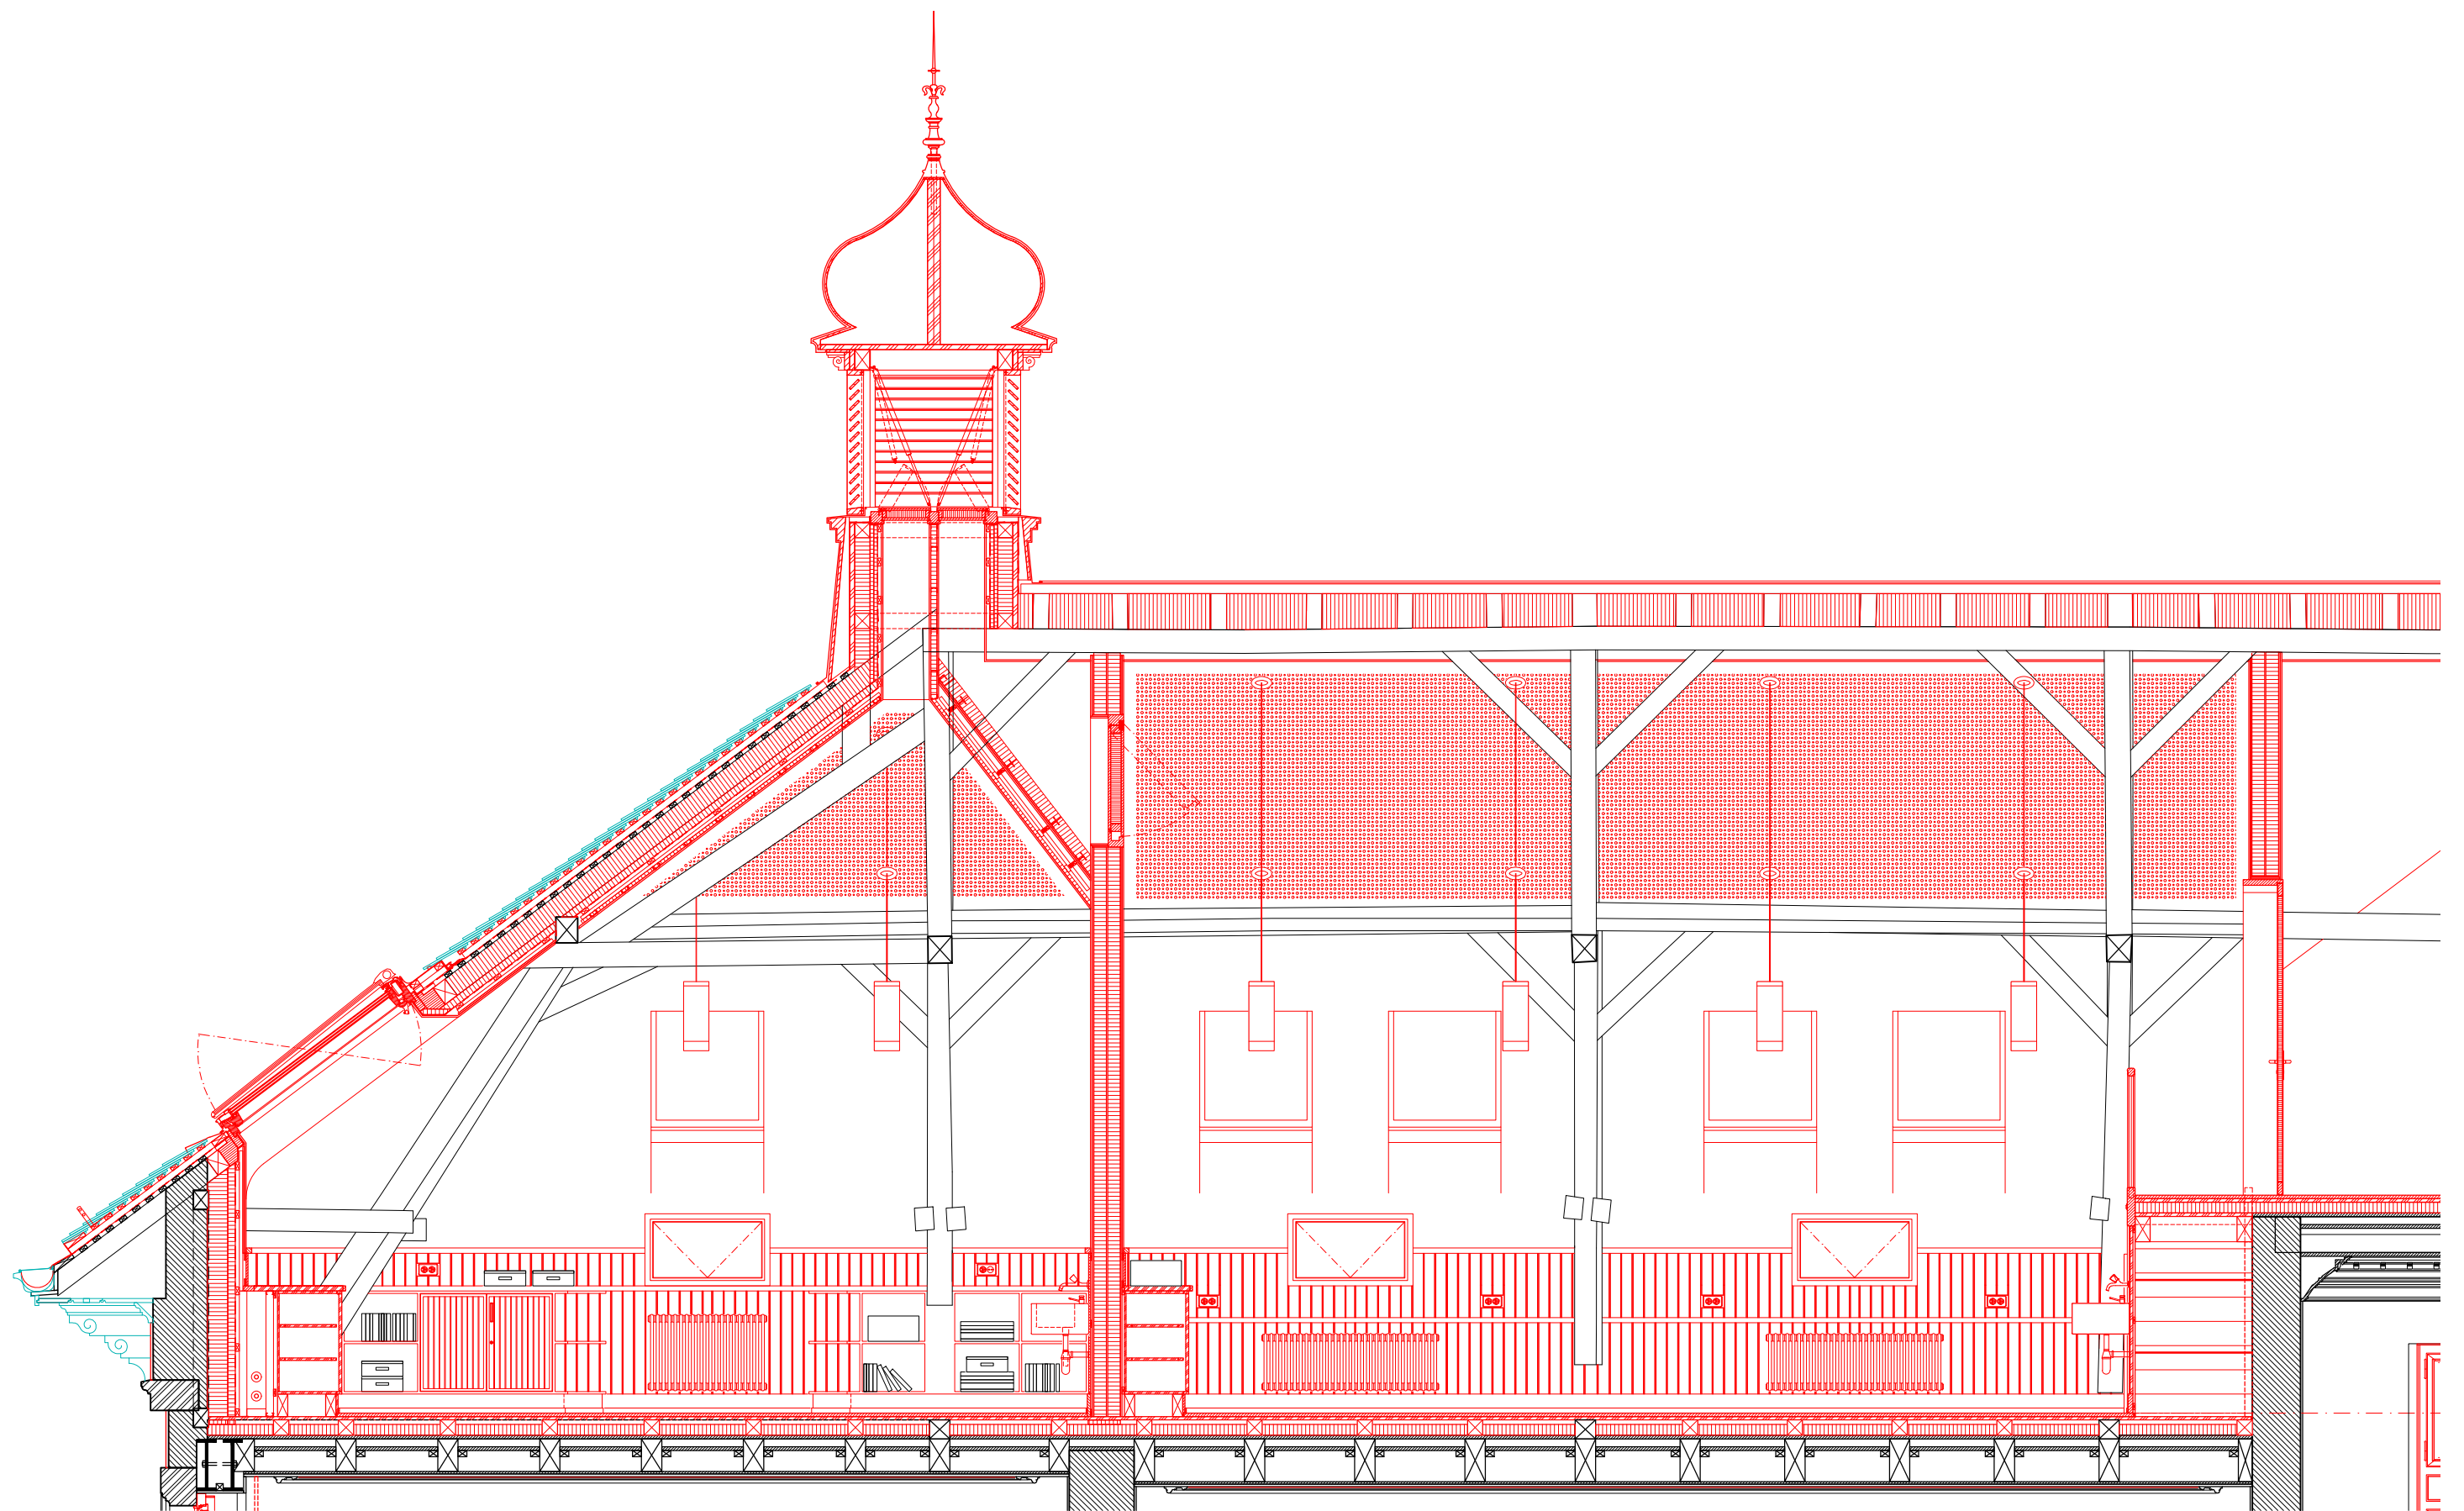

Ventilationskonzept Dachgeschoss