




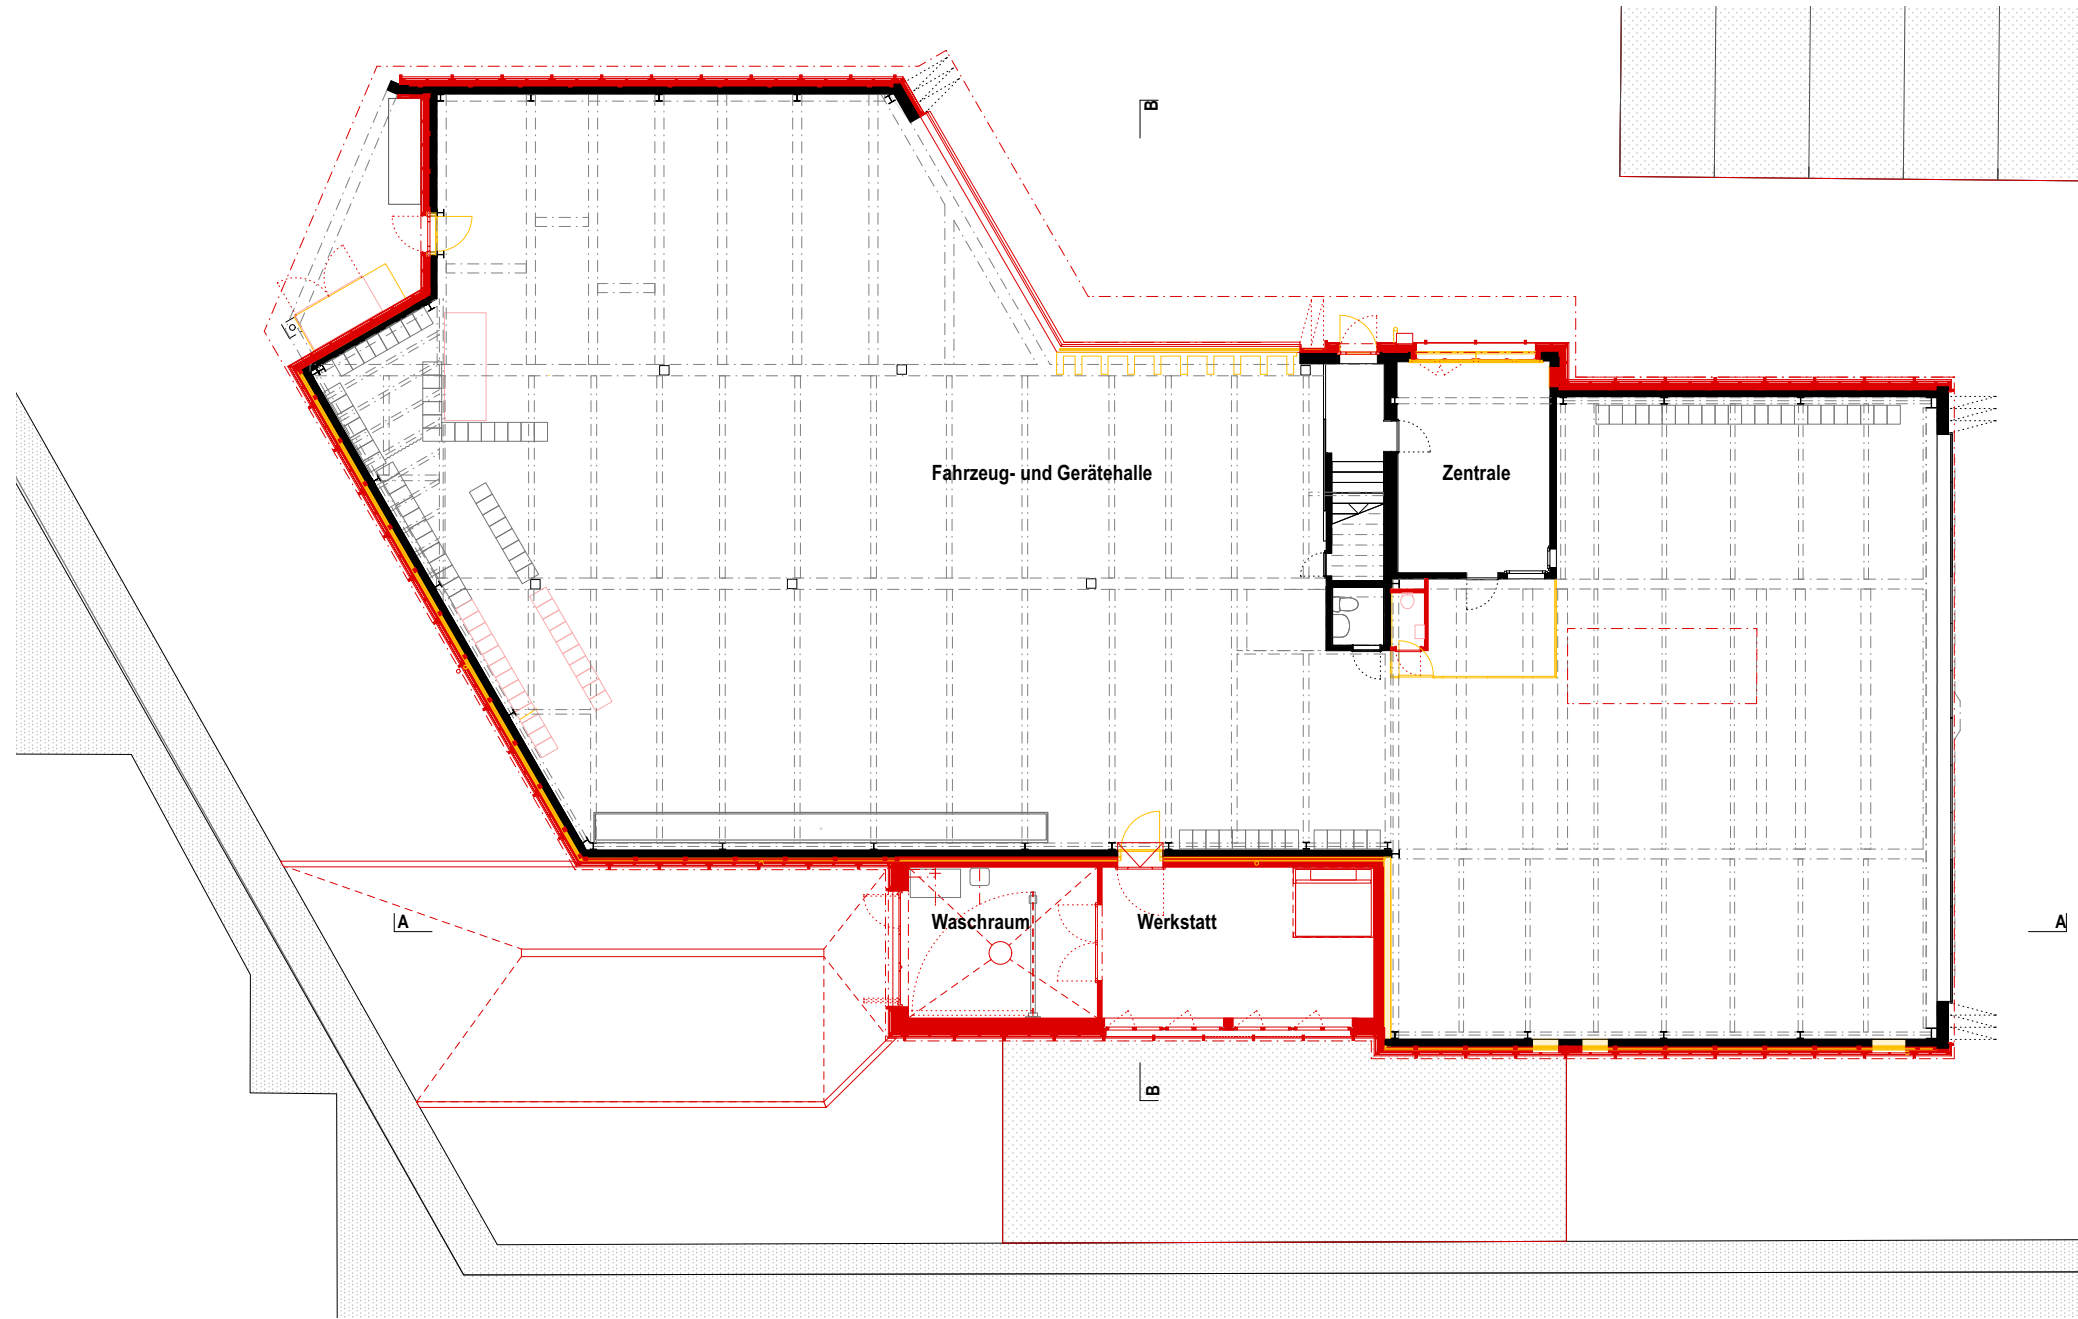



Erdgeschoss

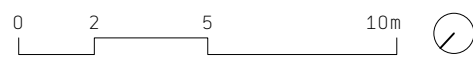

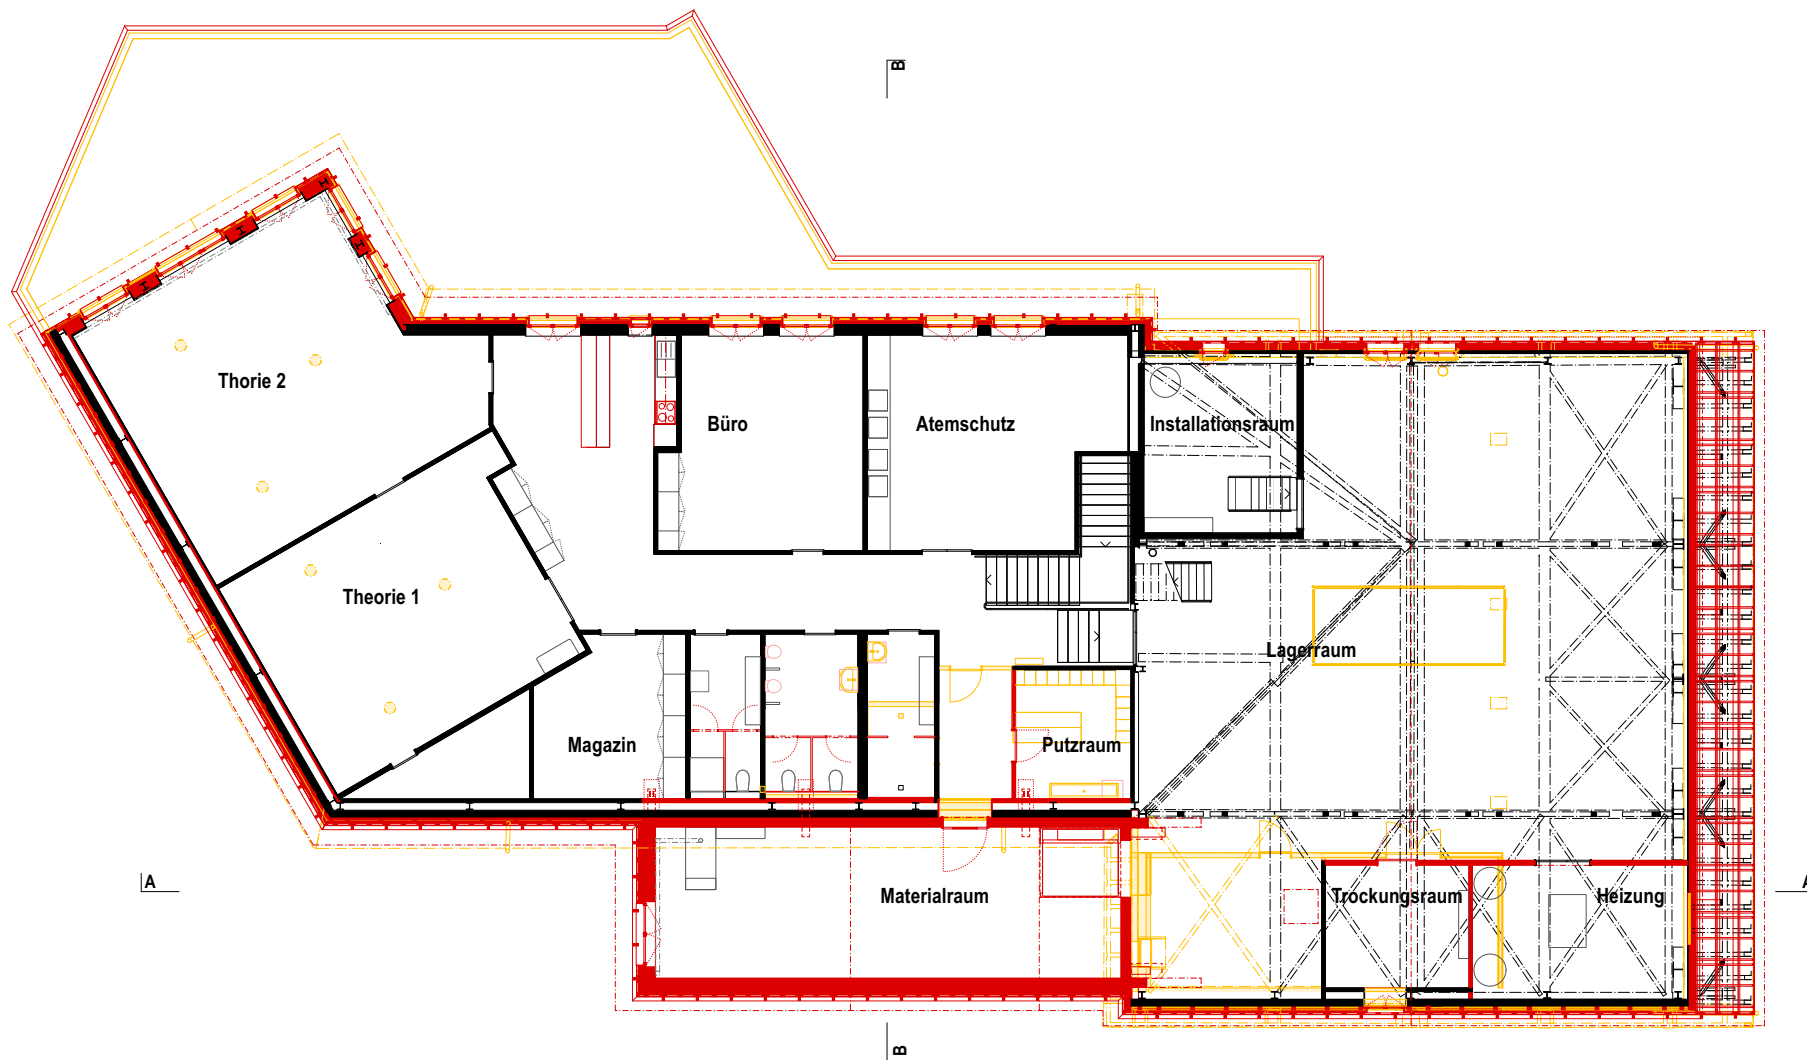


Obergeschoss

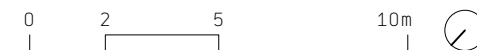

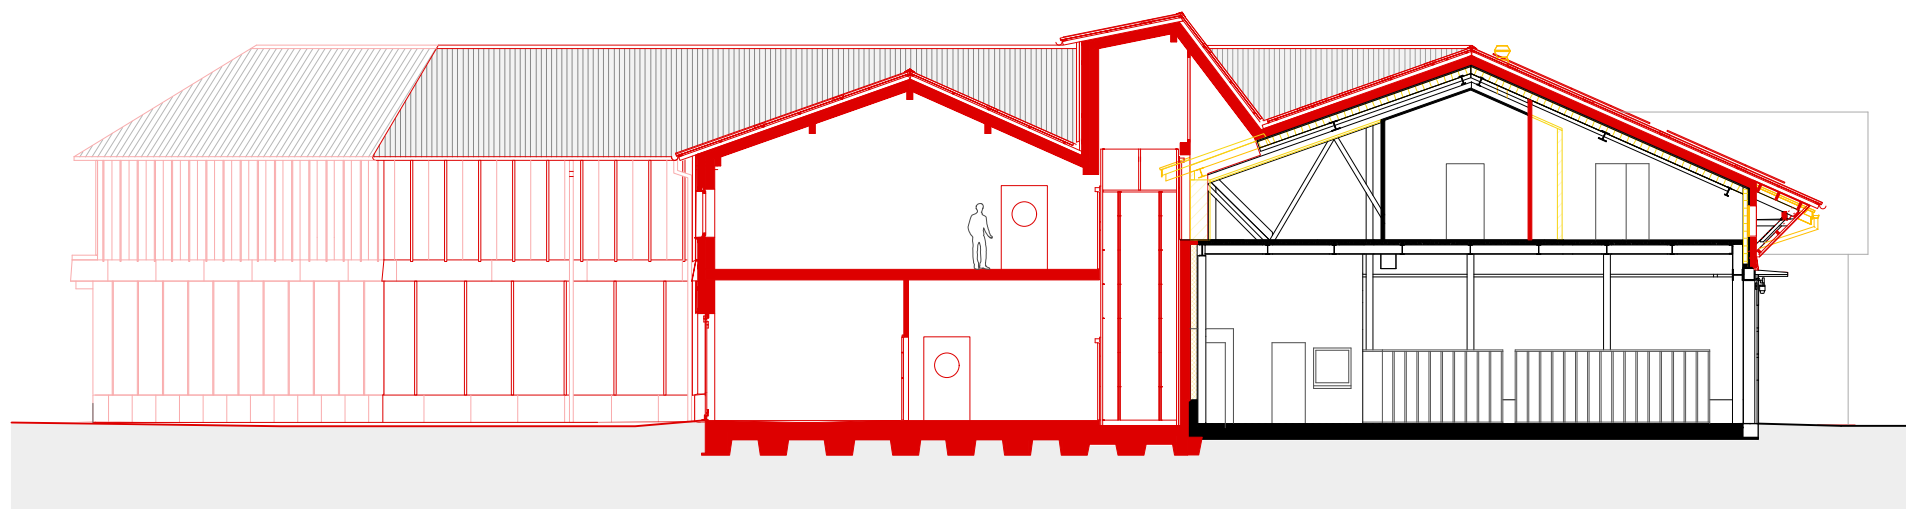

Schnitt AA

0 2 5 10m

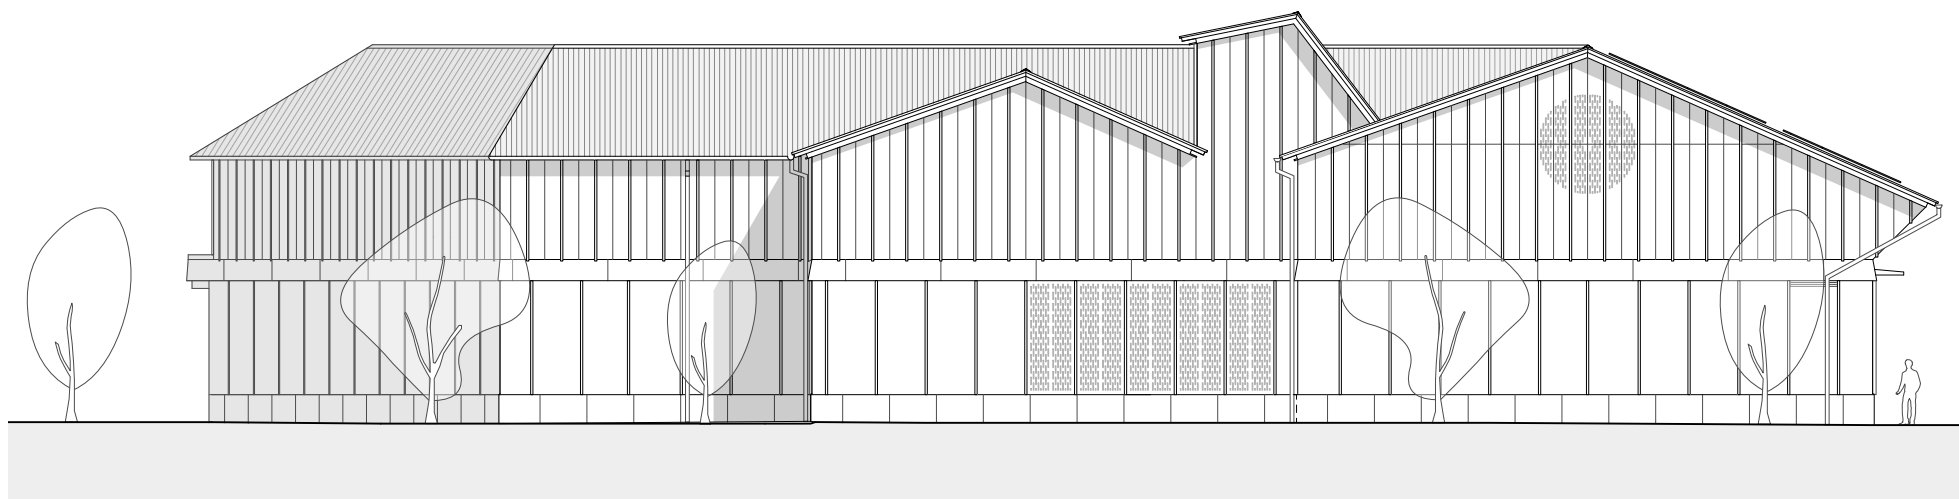

Ansicht Nord-West

0 2 5 10m



Ansicht Süd-West

