




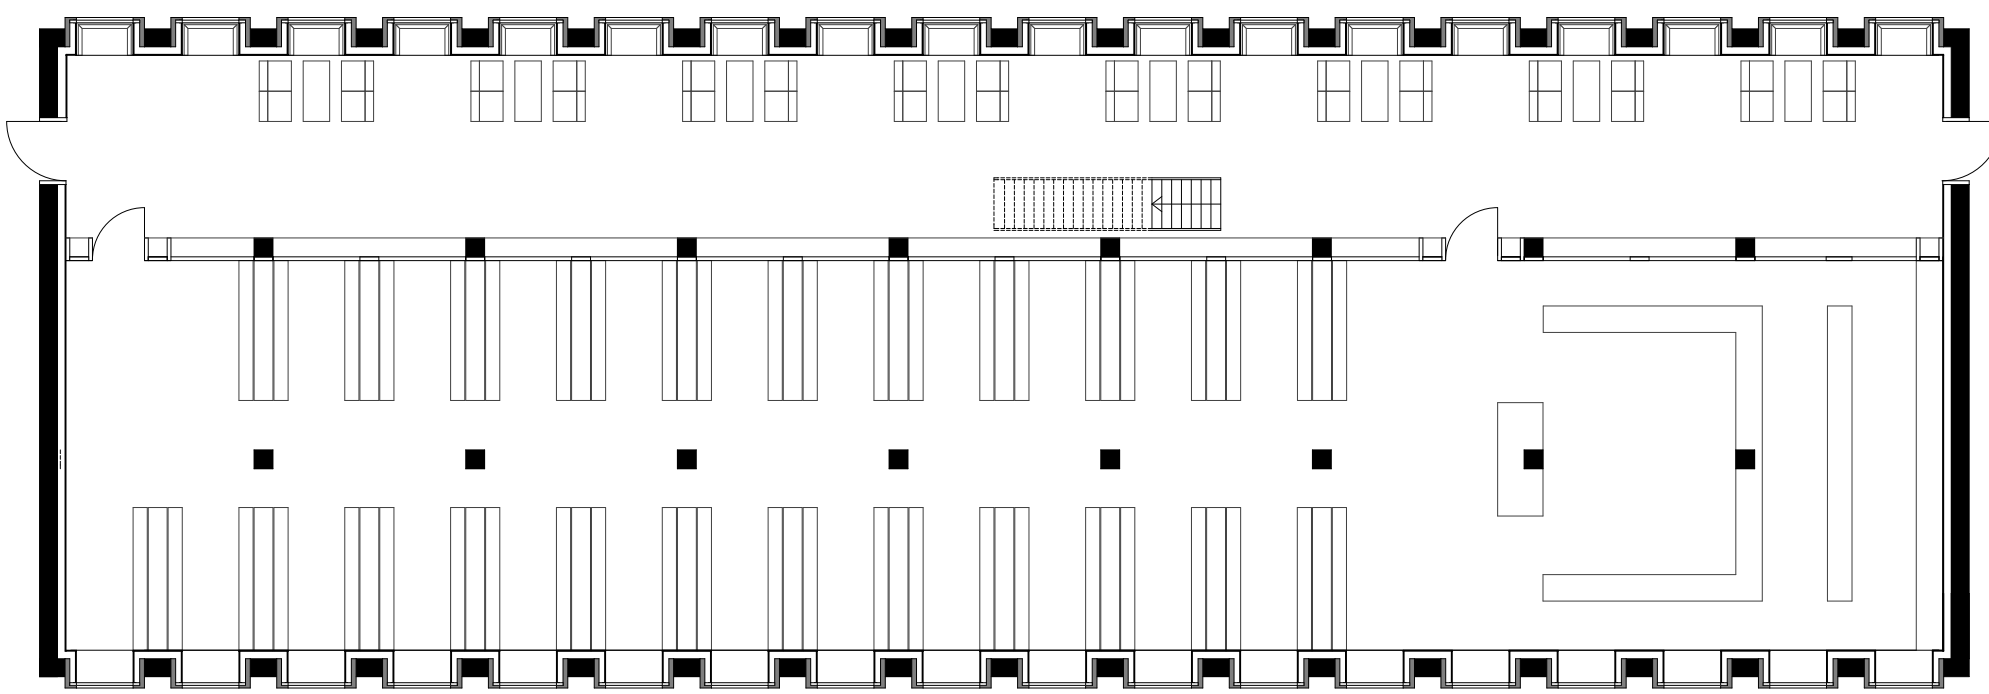


Mensa 2, Obergeschoss | Mst.: 1:200

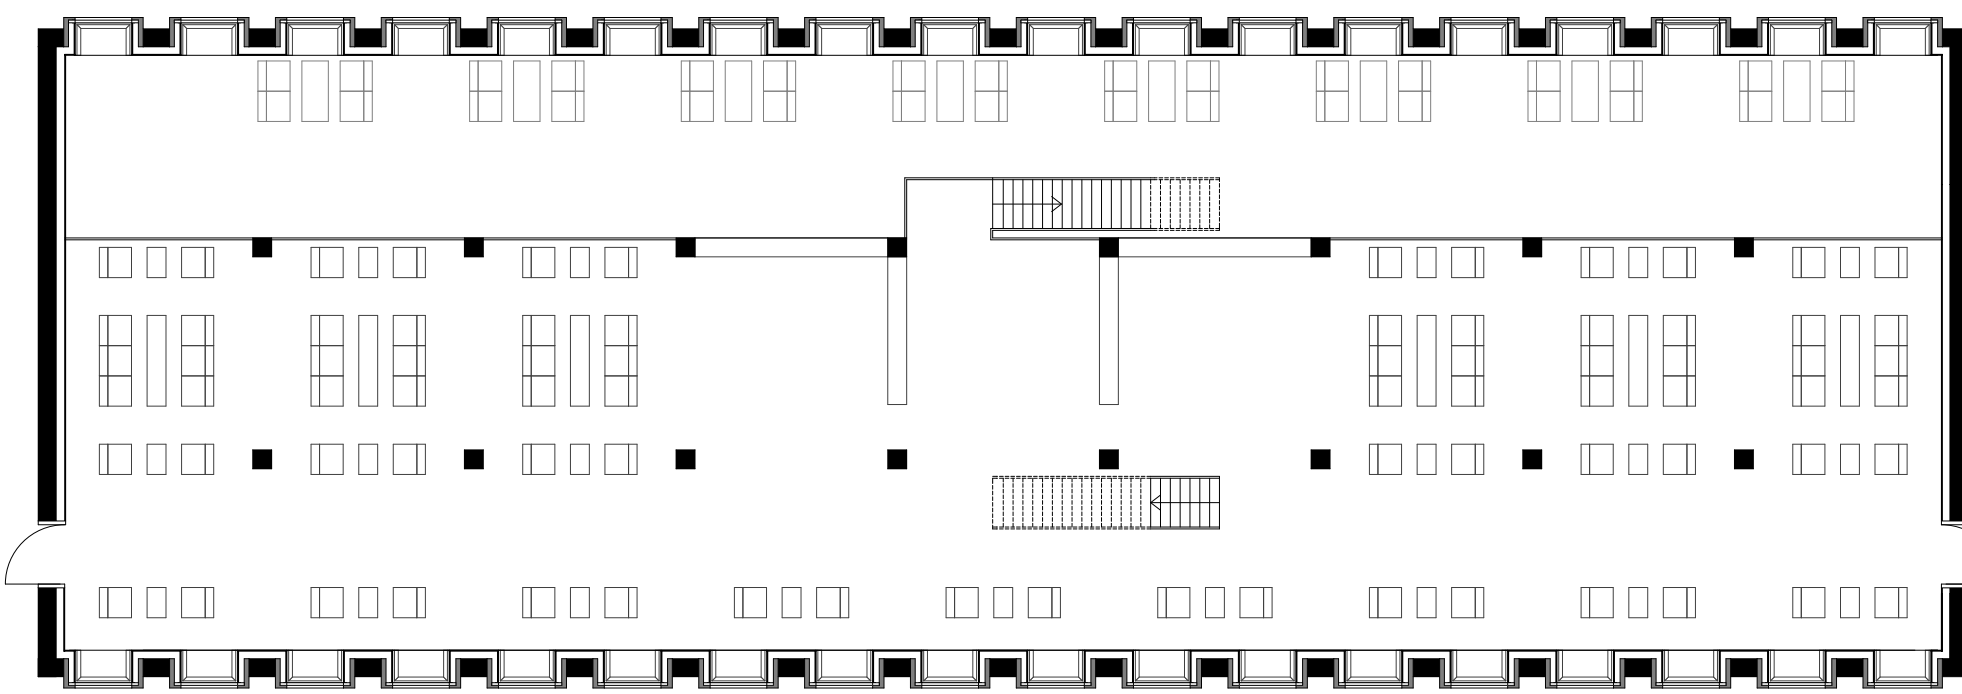


Kaffee-Stube 3, Obergeschoss | Mst.: 1:200

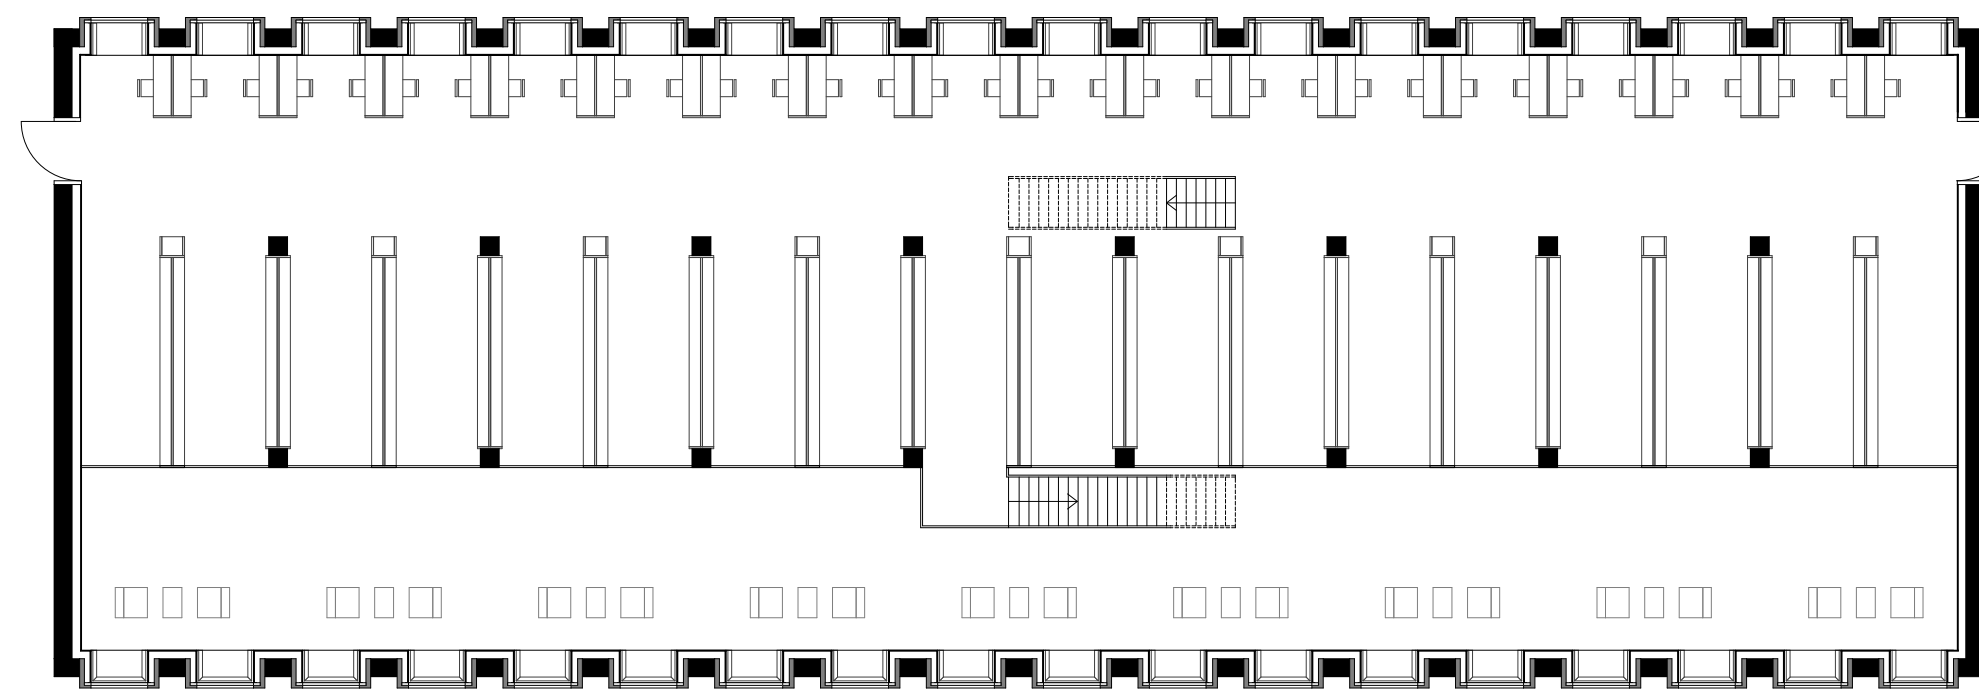

Bibliothek 4, Obergeschoss | Mst.: 1:200

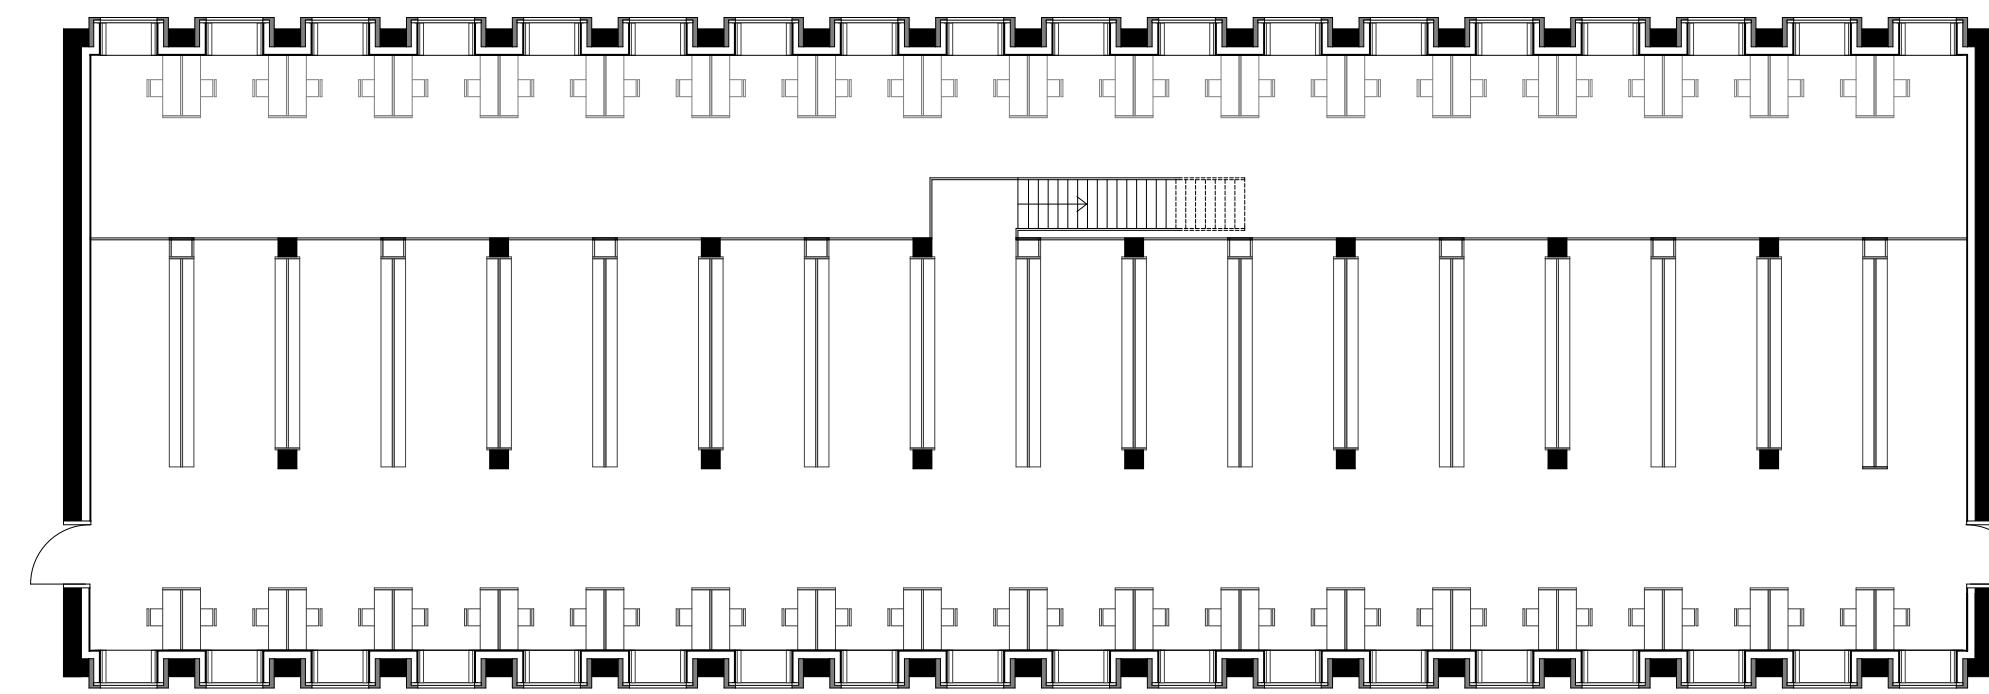

Bibliothek 5, Obergeschoss | Mst.: 1:200

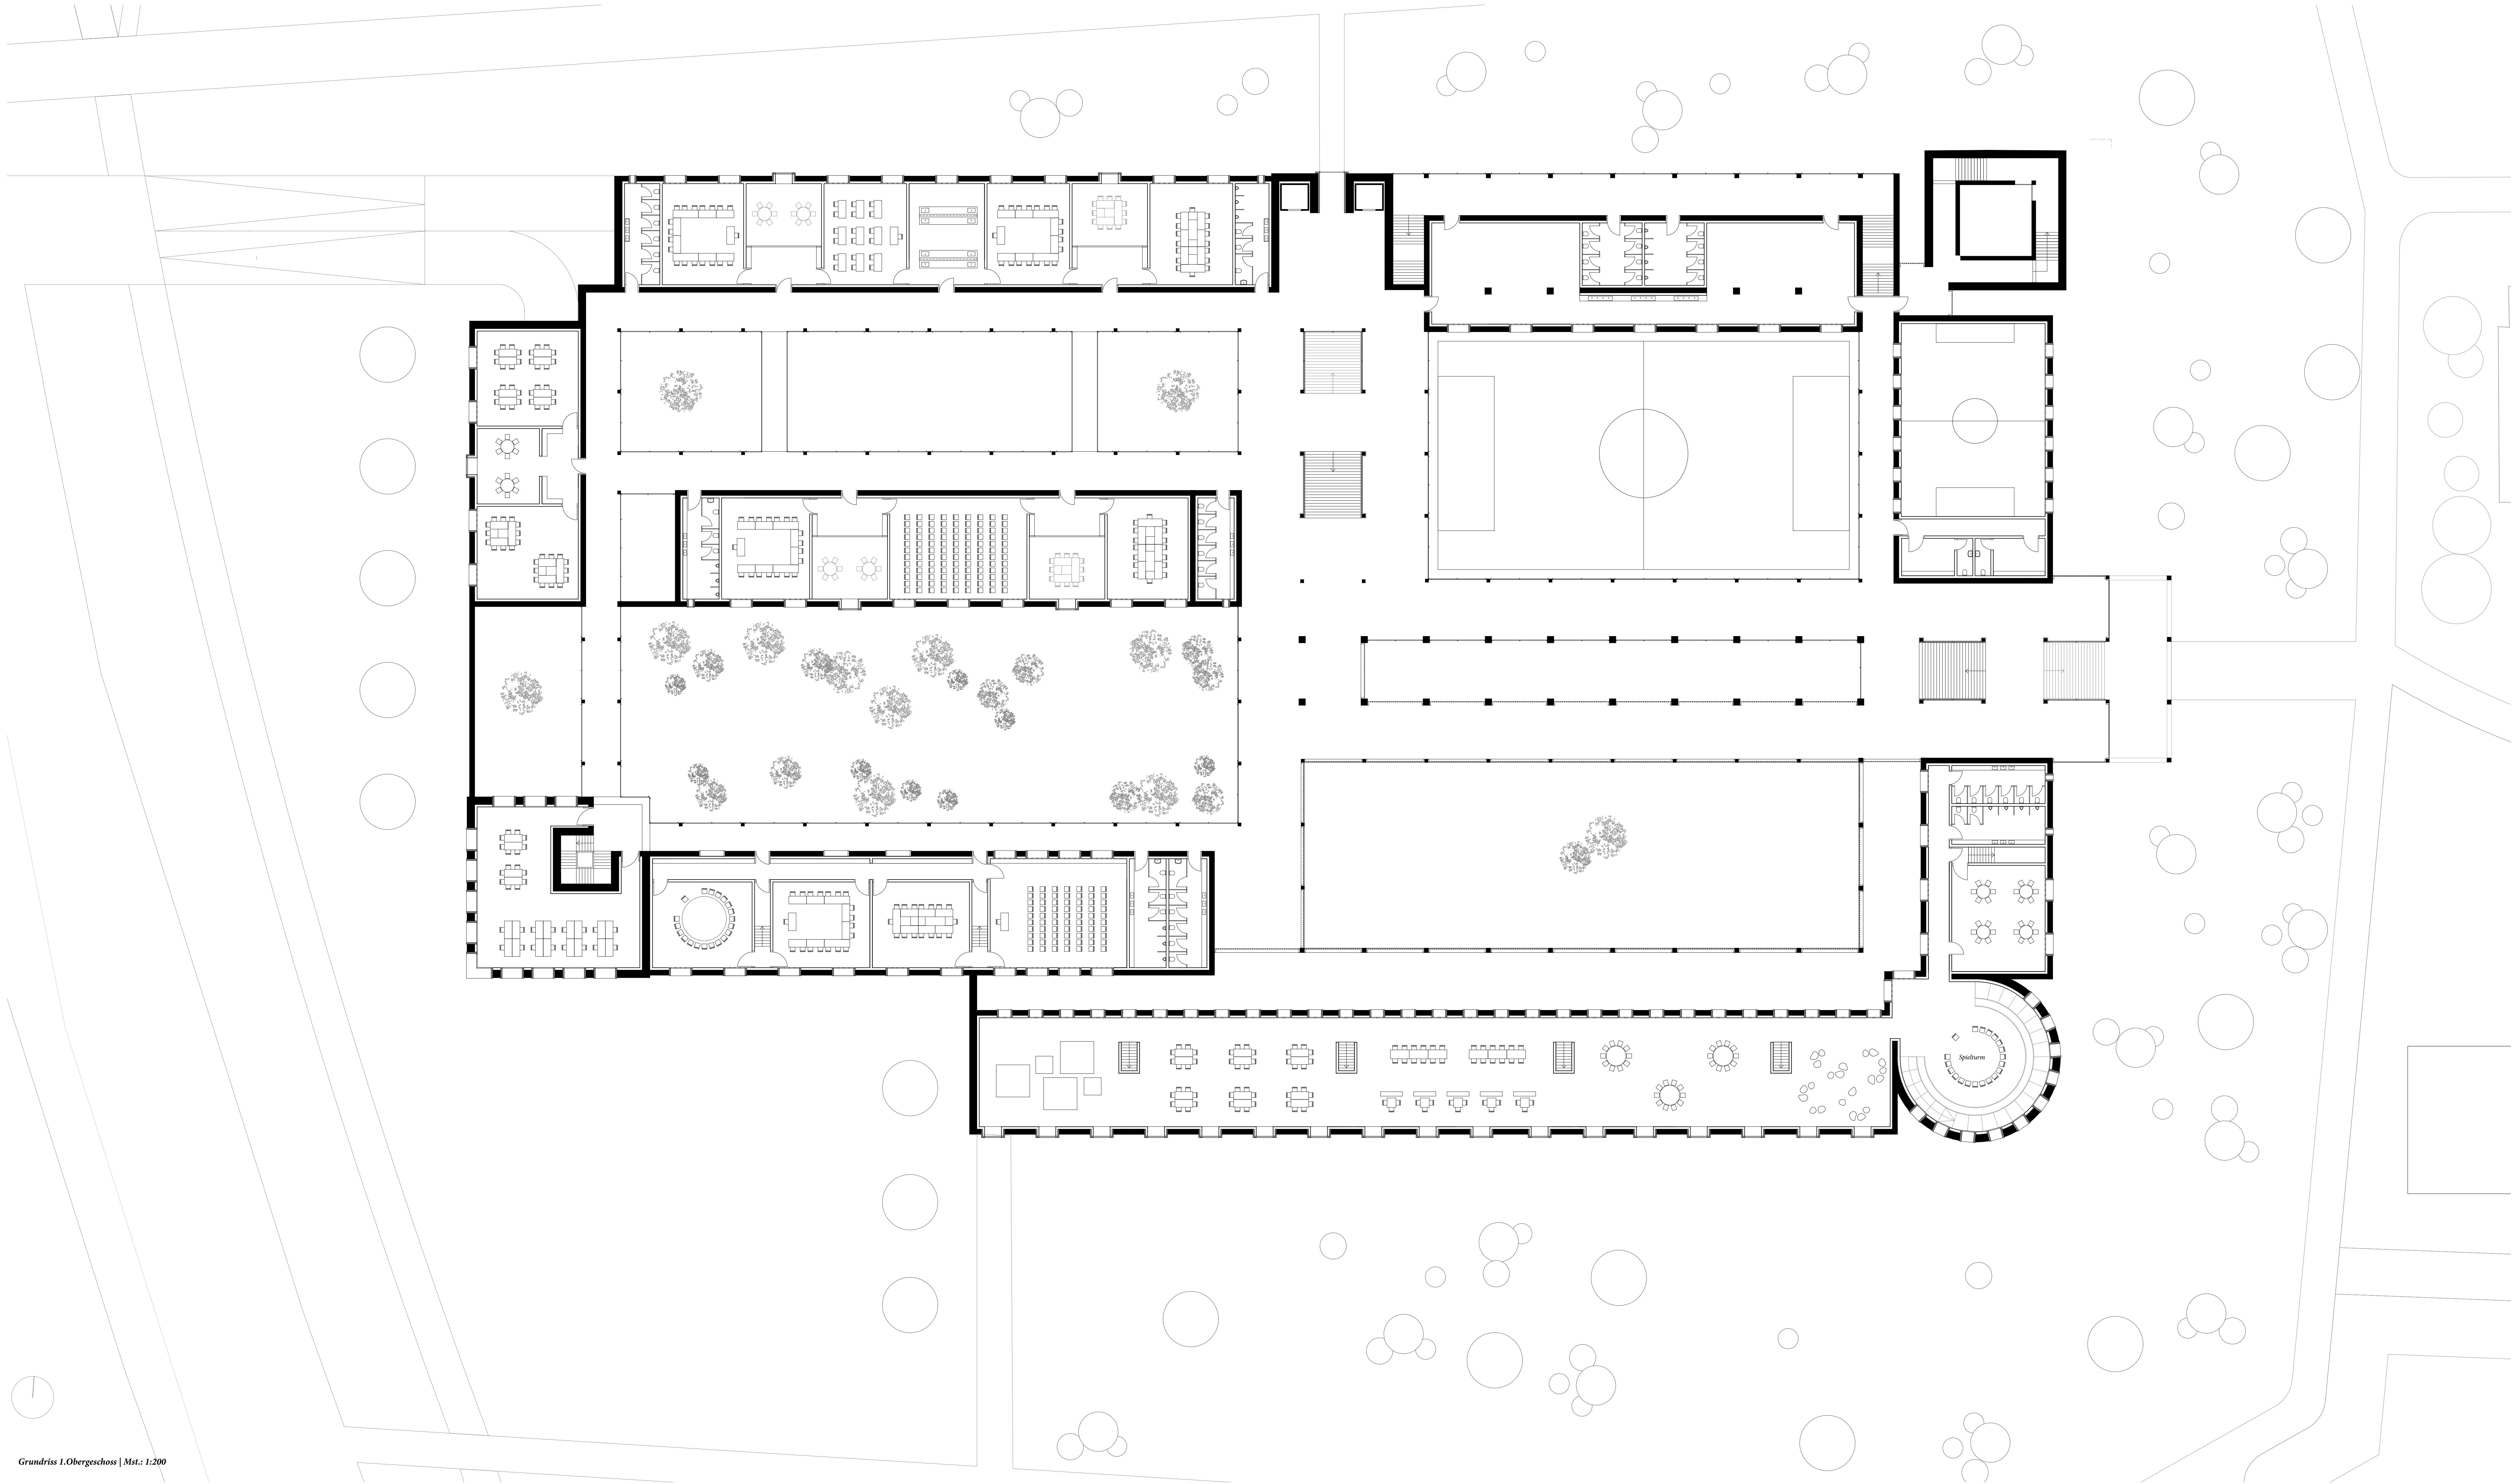

Grundriss 1, Obergeschoss | Mst.: 1:200