



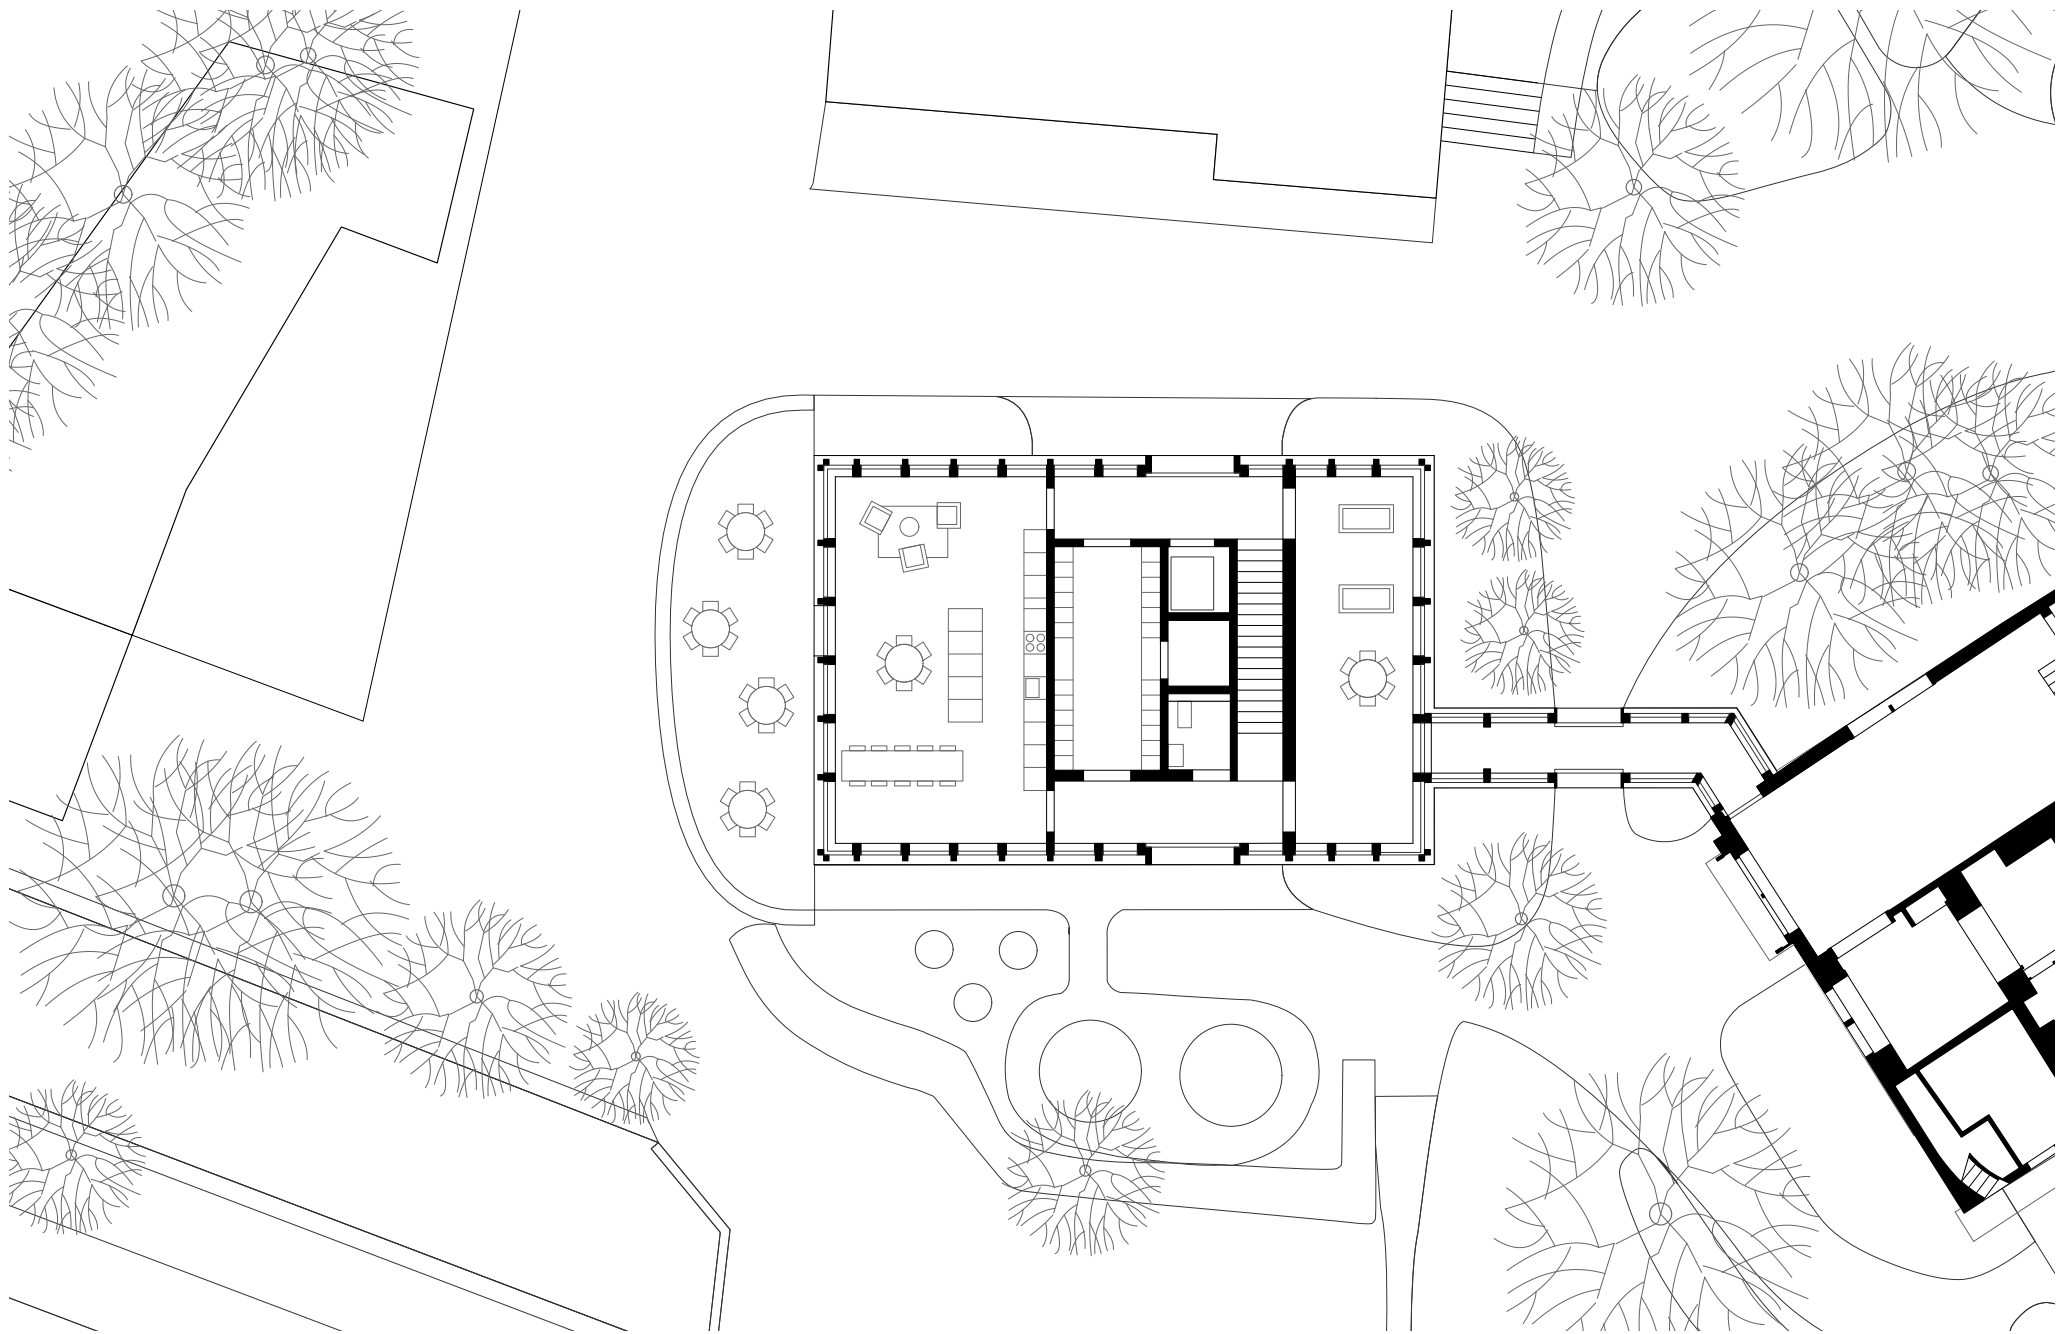


Erdgeschoss 1:200



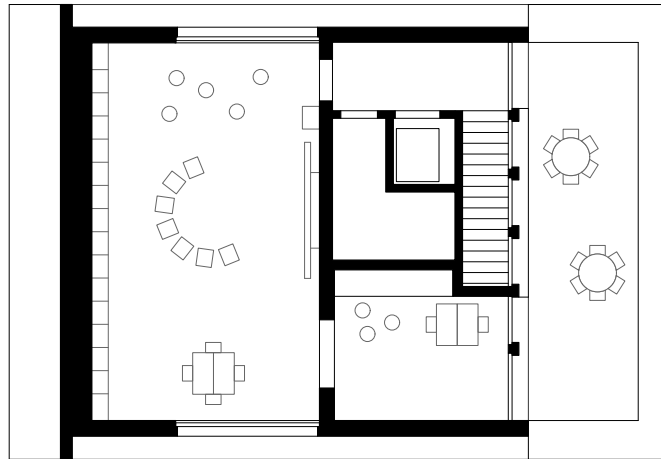

Dachgeschoss 1:200

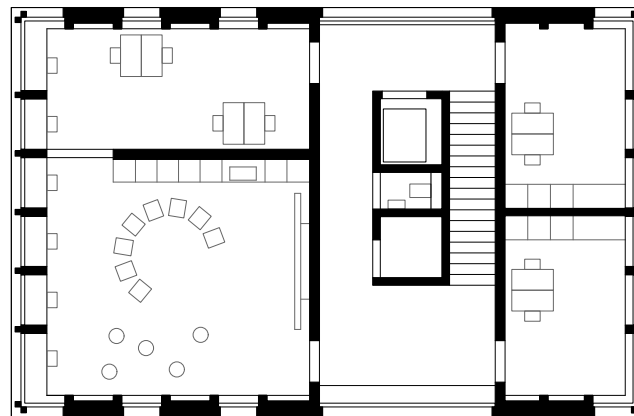

1. Obergeschoss 1:200