


03 | EGLISE CATHOLIQUE

GLAND | VAUD | 2022

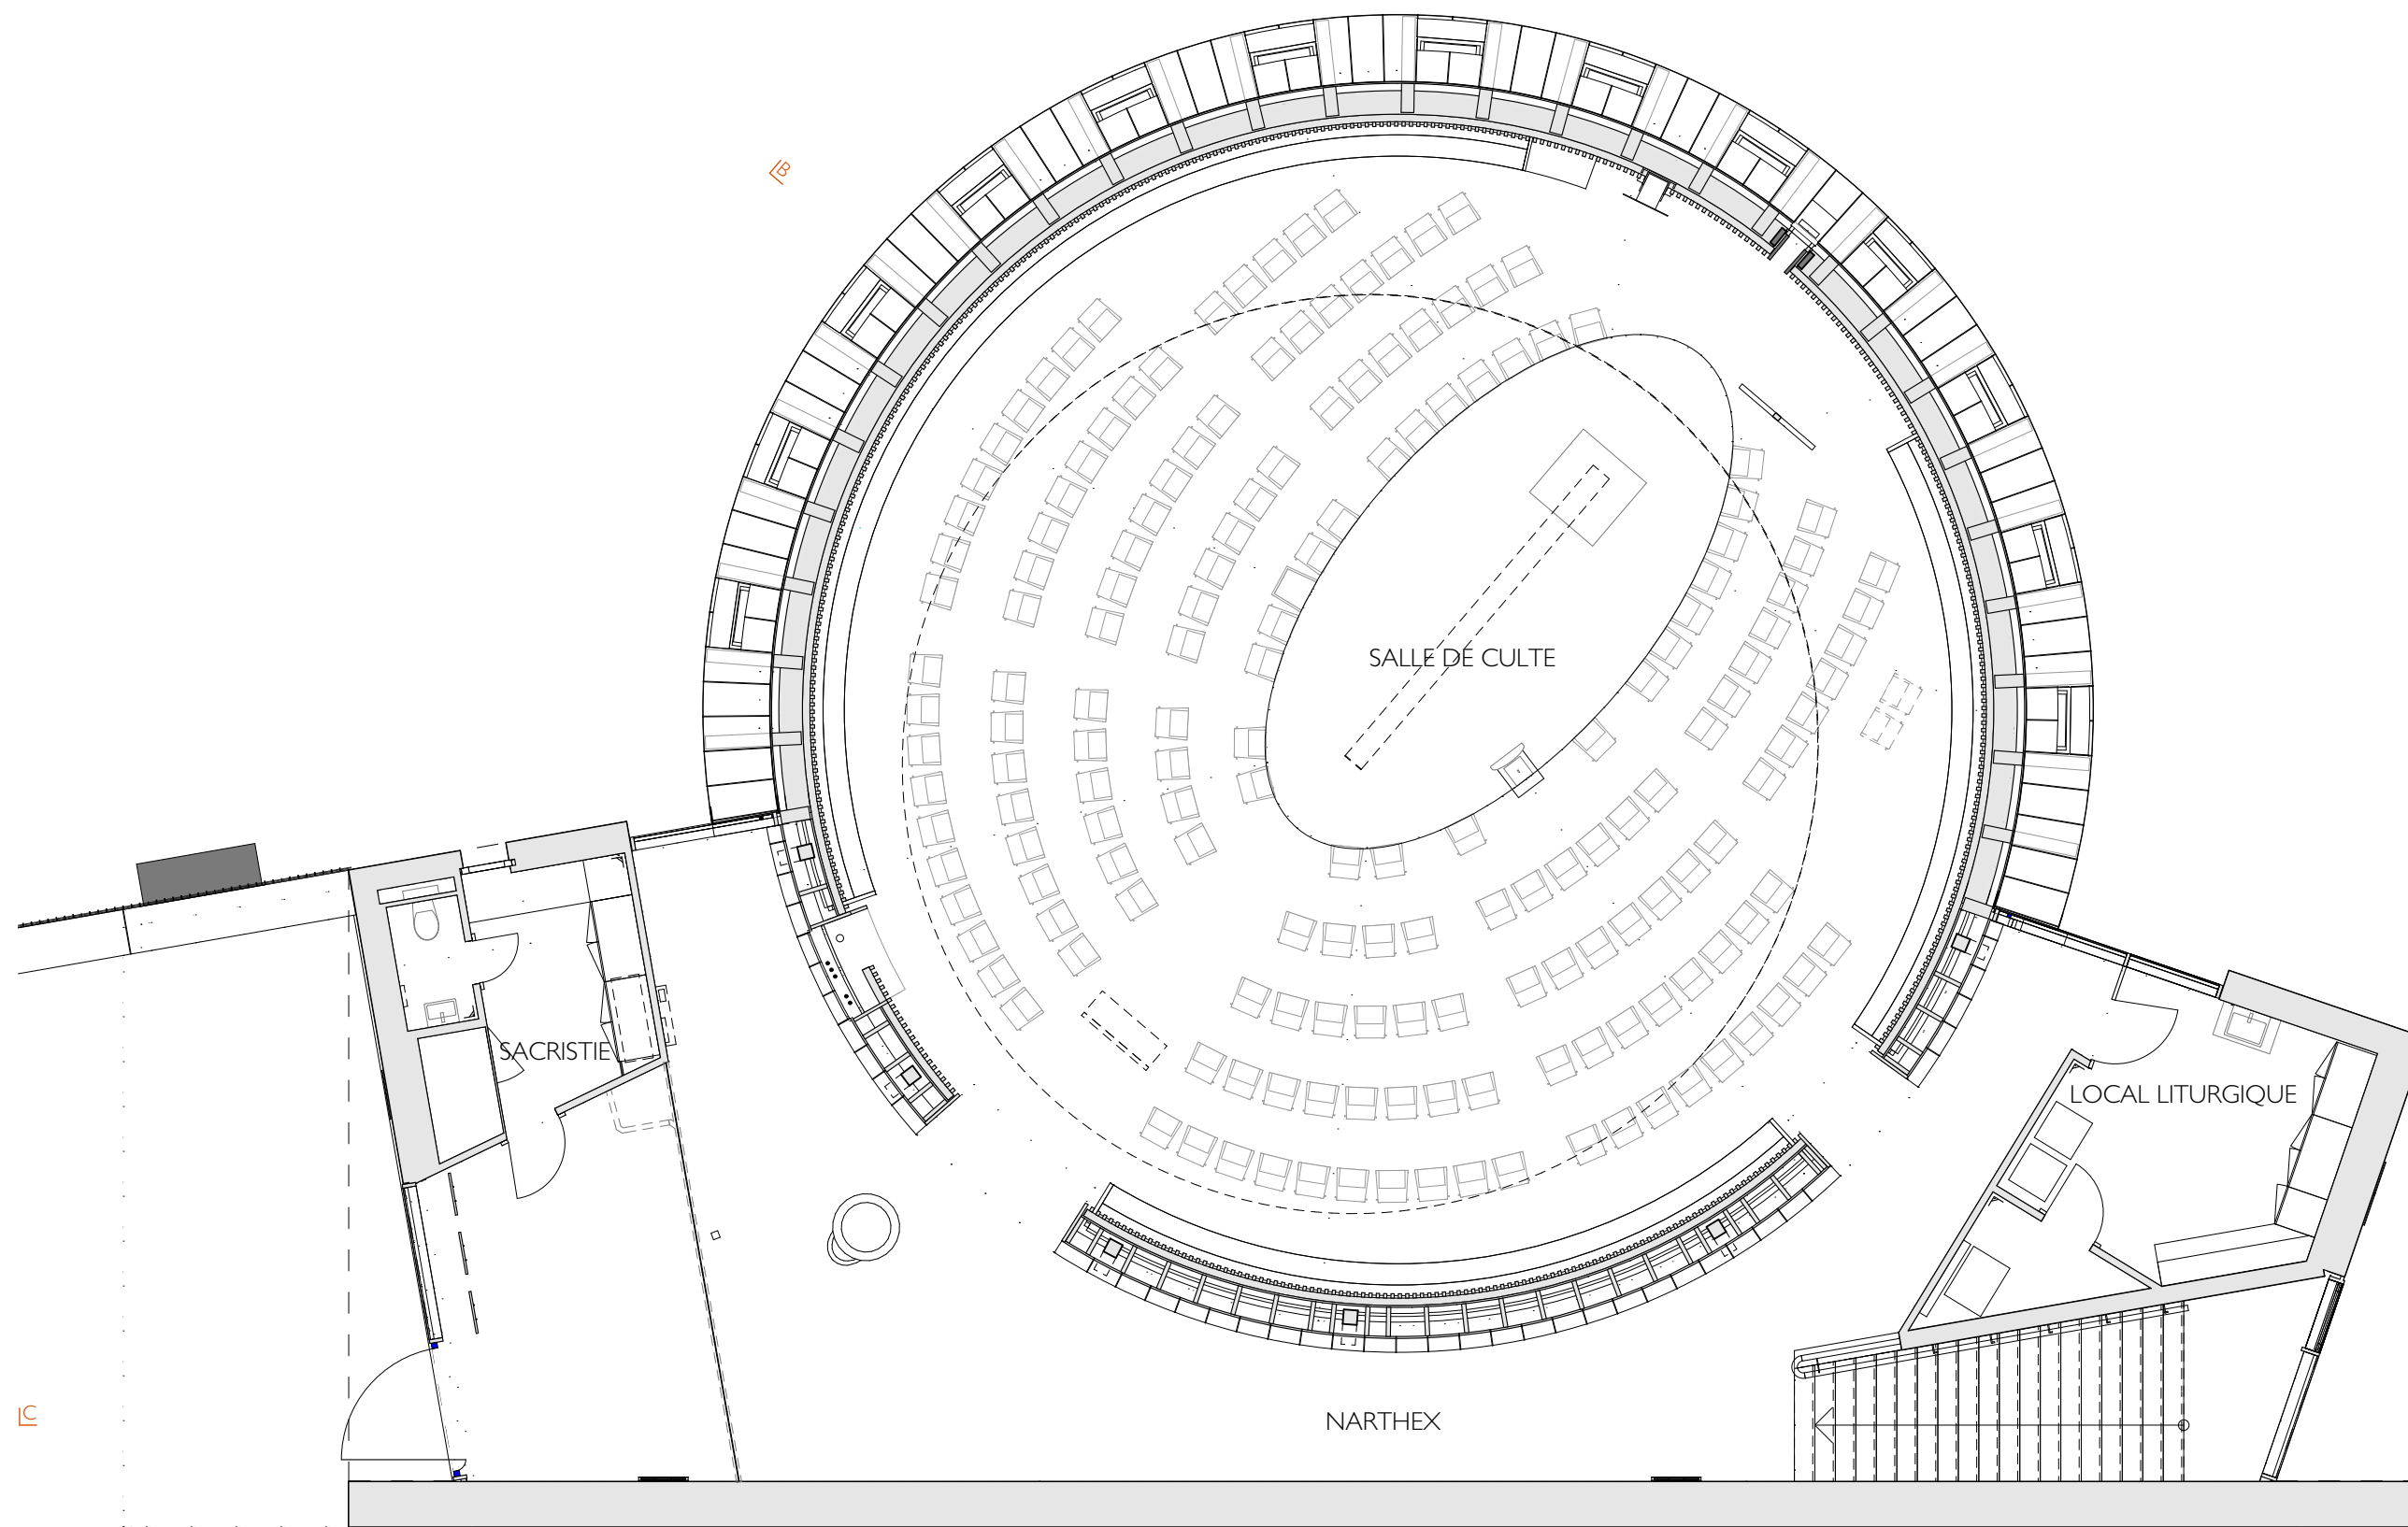

PLAN REZ-DE-CHAUSSEE SUPERIEUR
1/100