

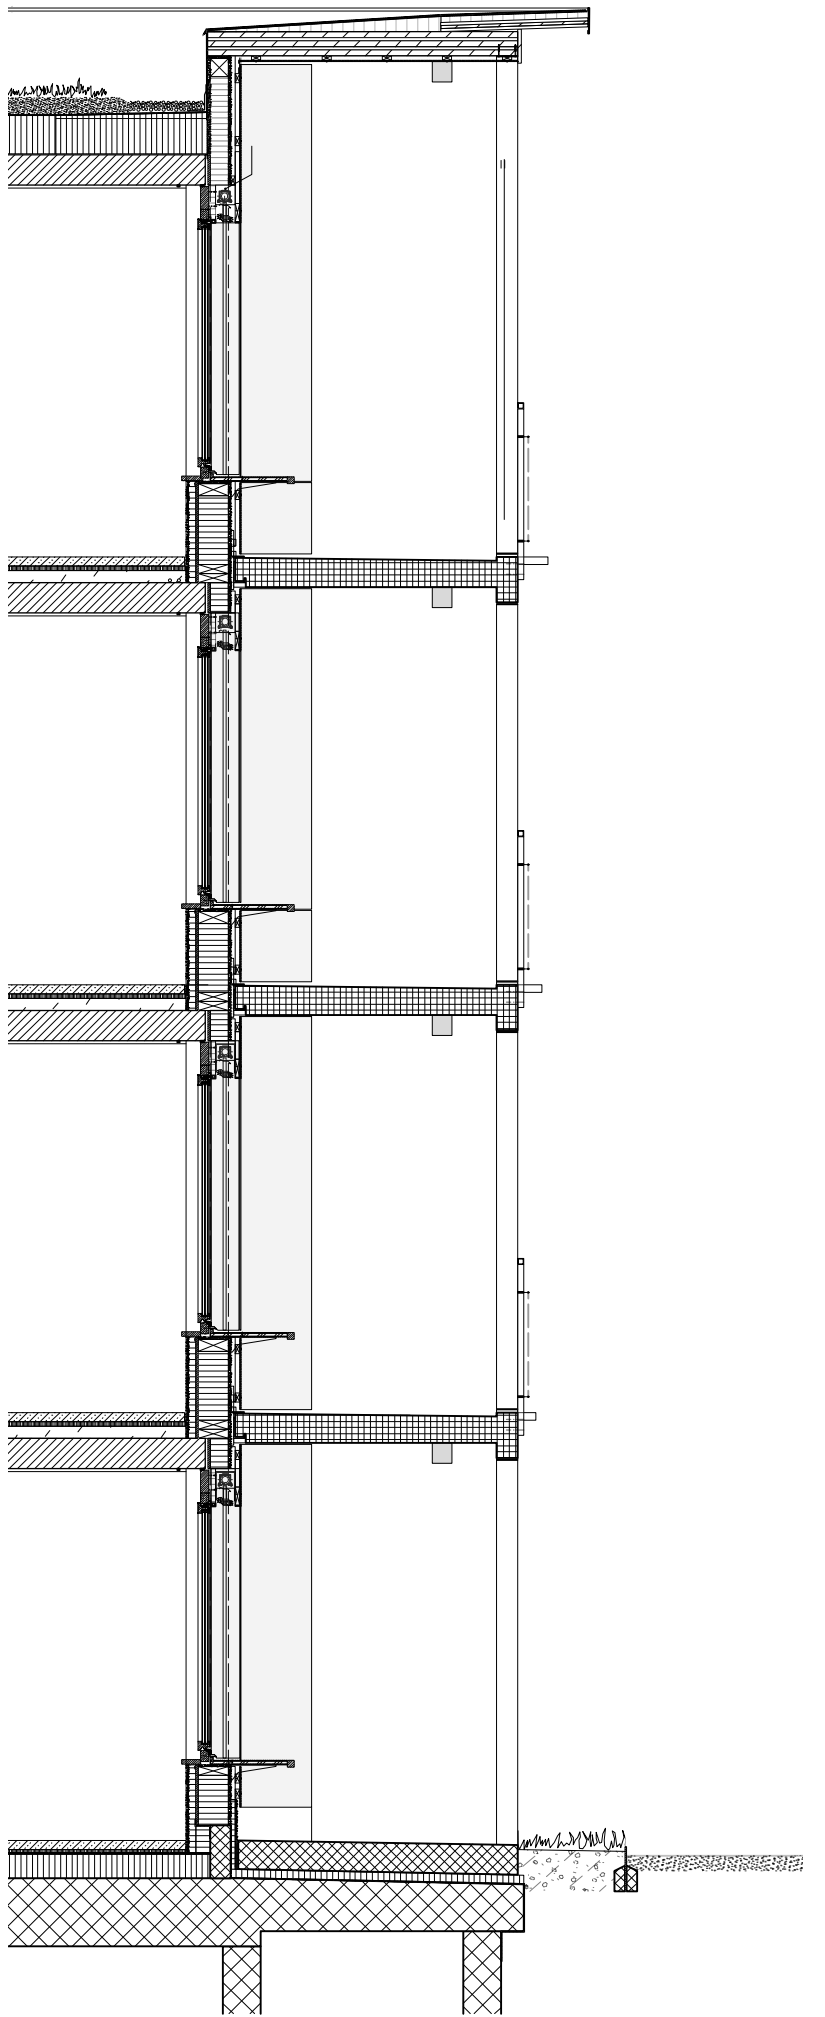


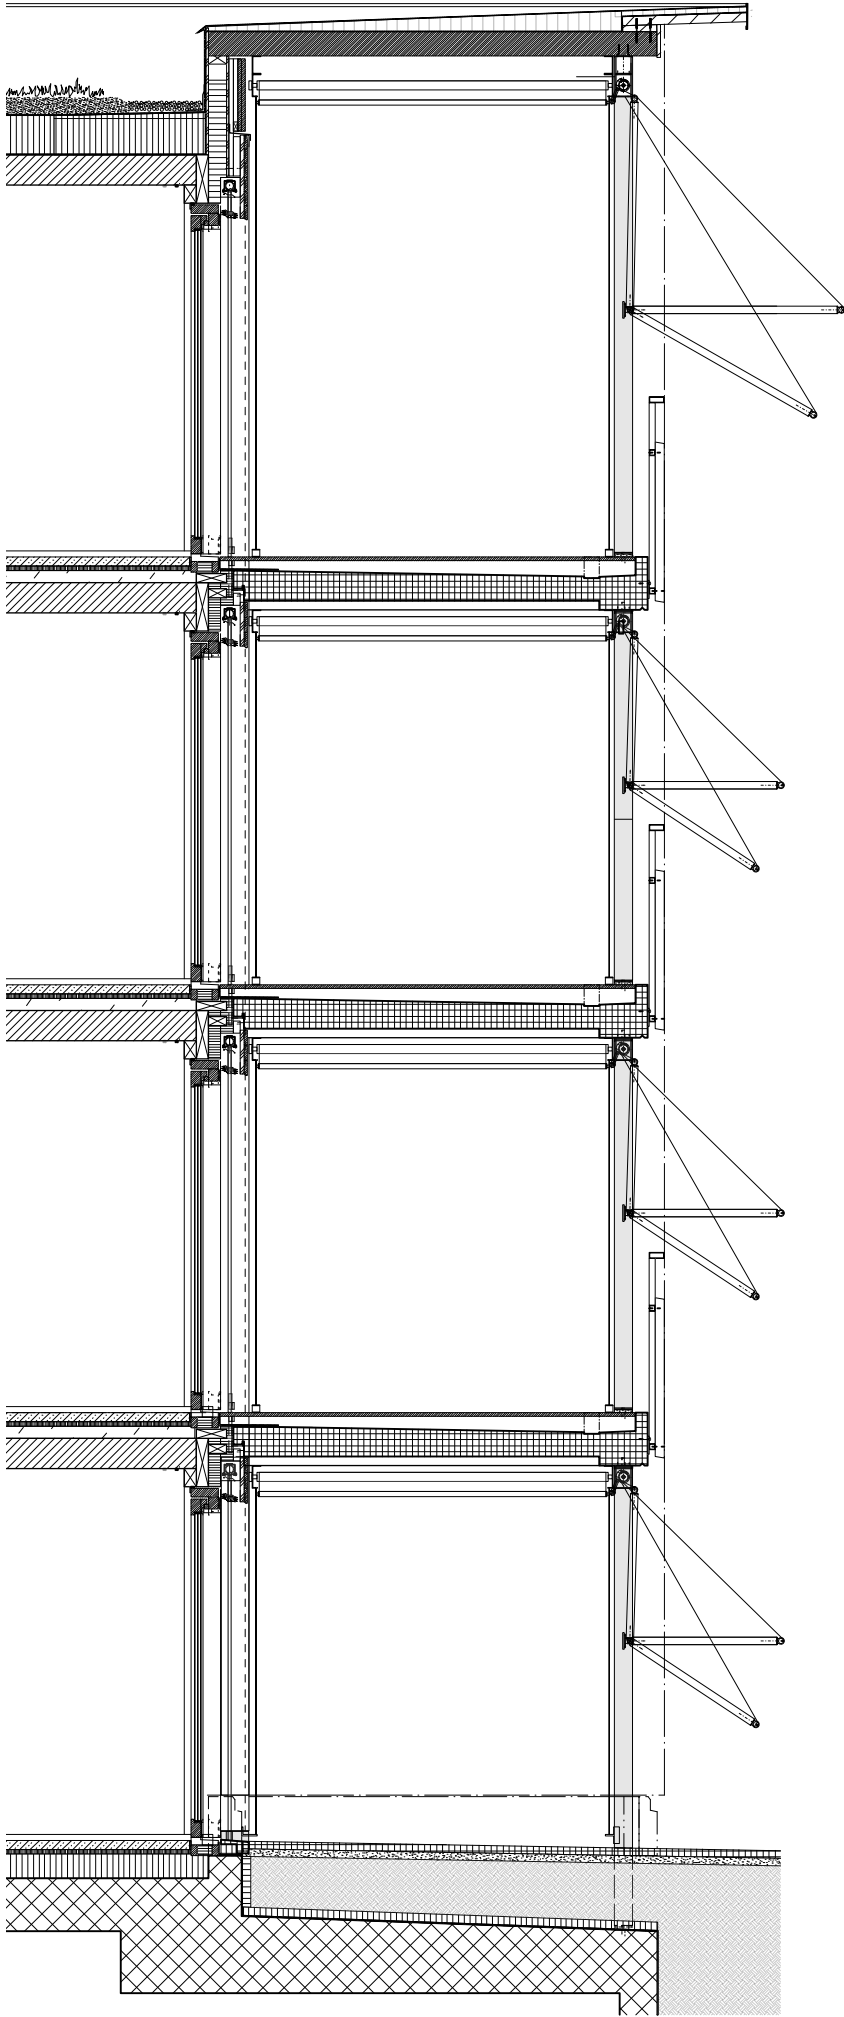

Zum Grünen Hof - Fehrltorf
 Fassadenschnitte Wohnung / Balkon / Laubengang

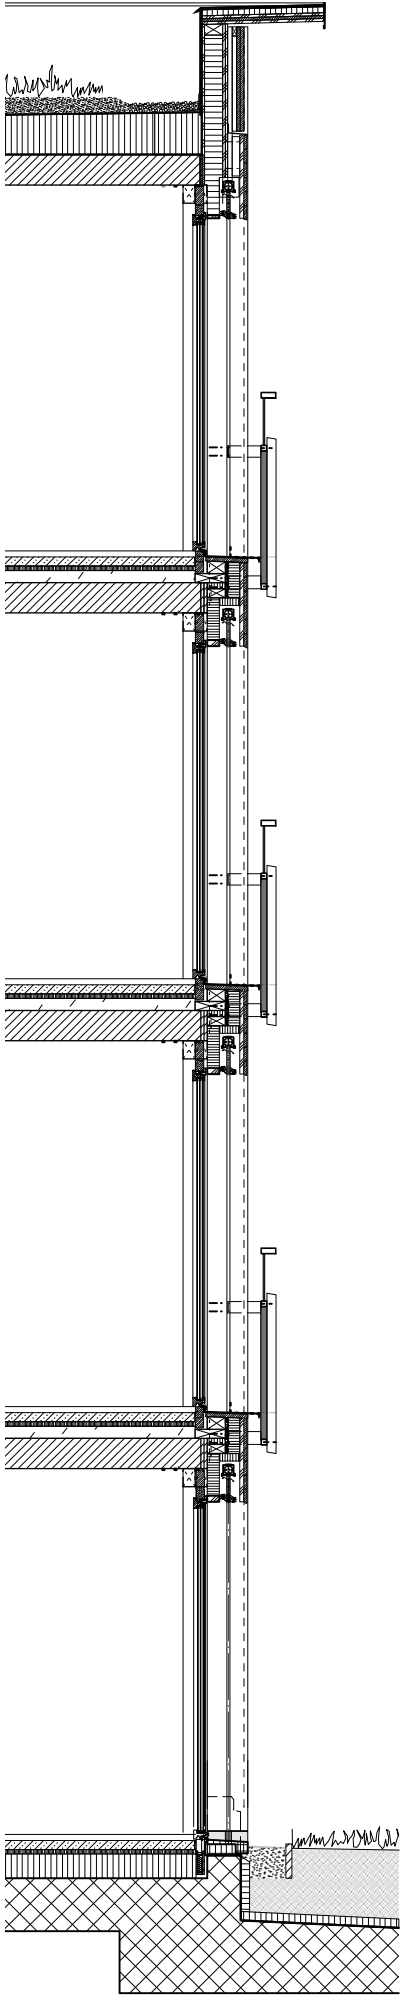