


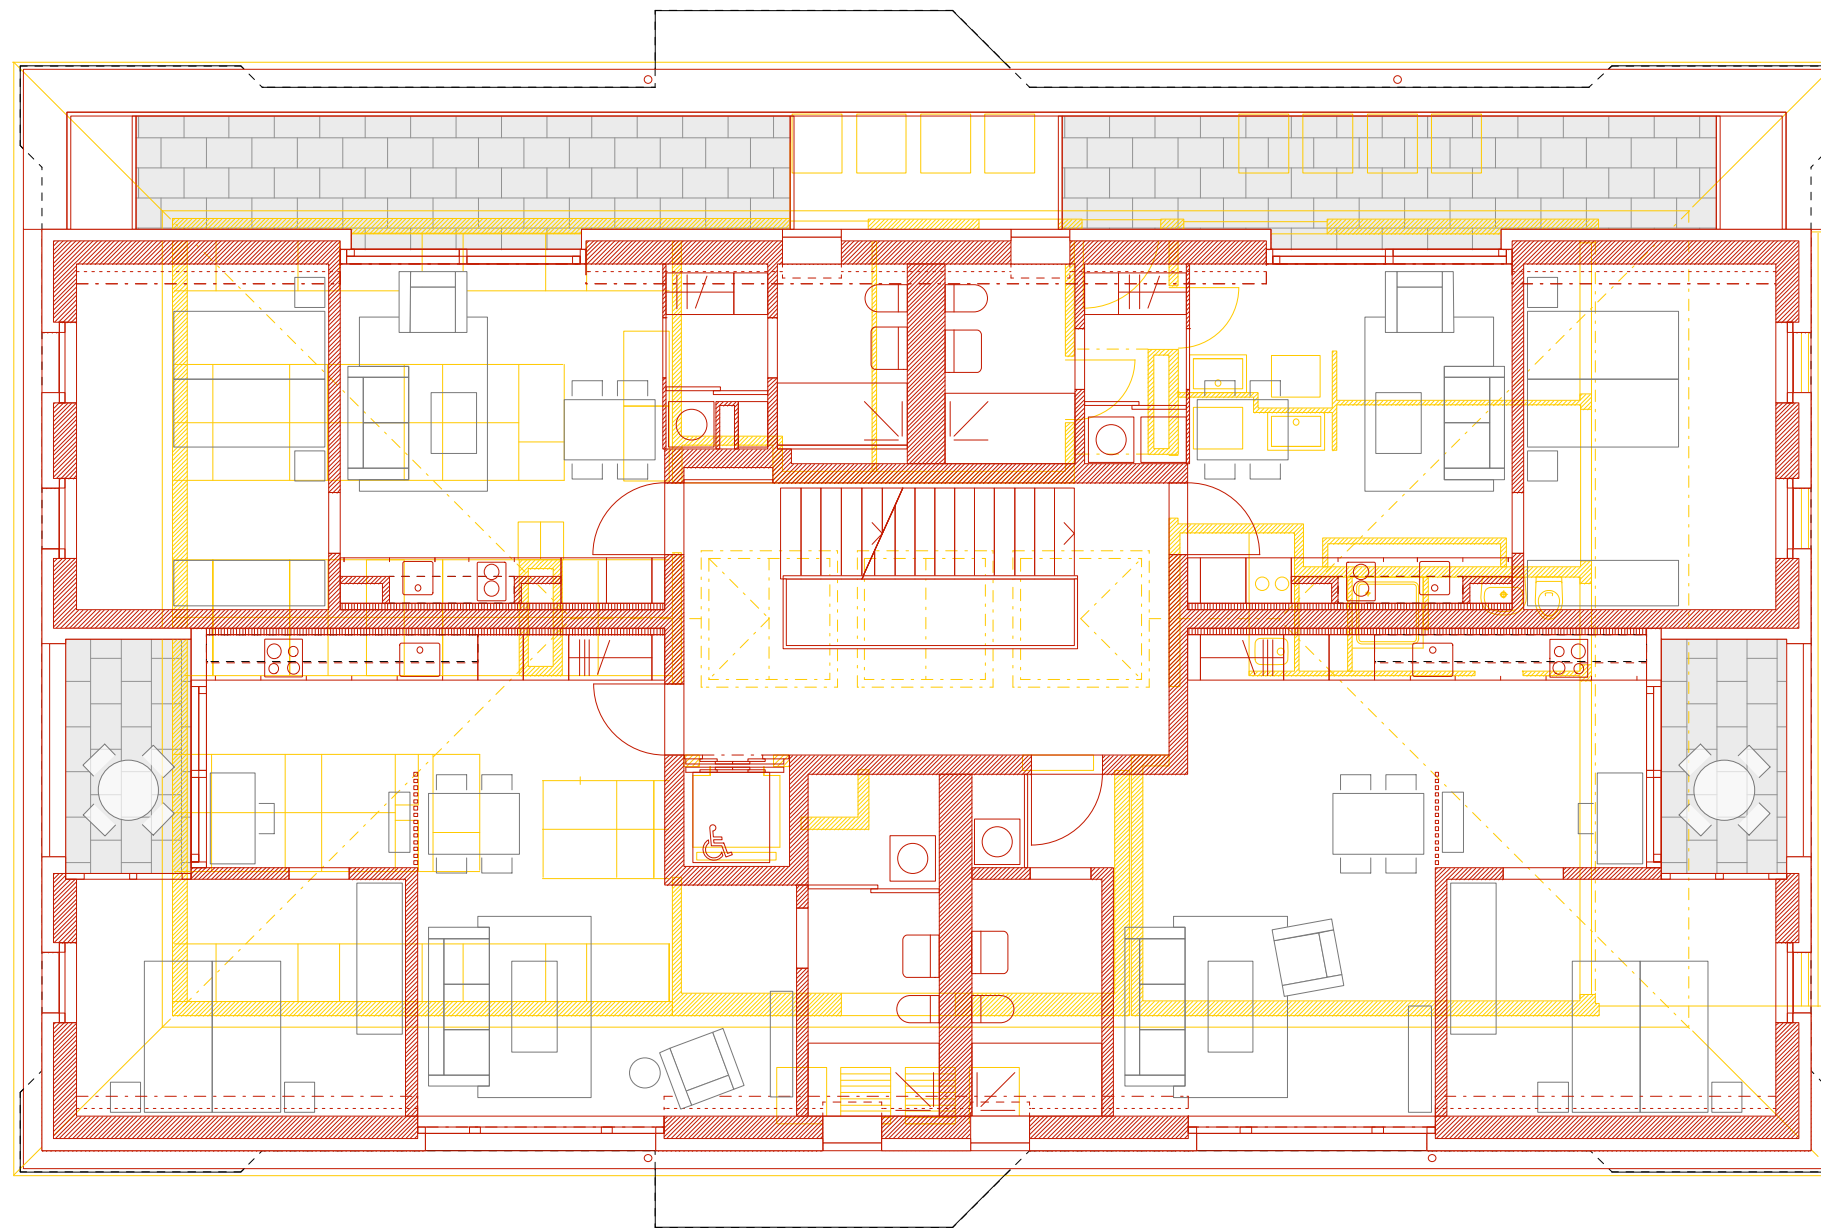

1. Dachgeschoss

