
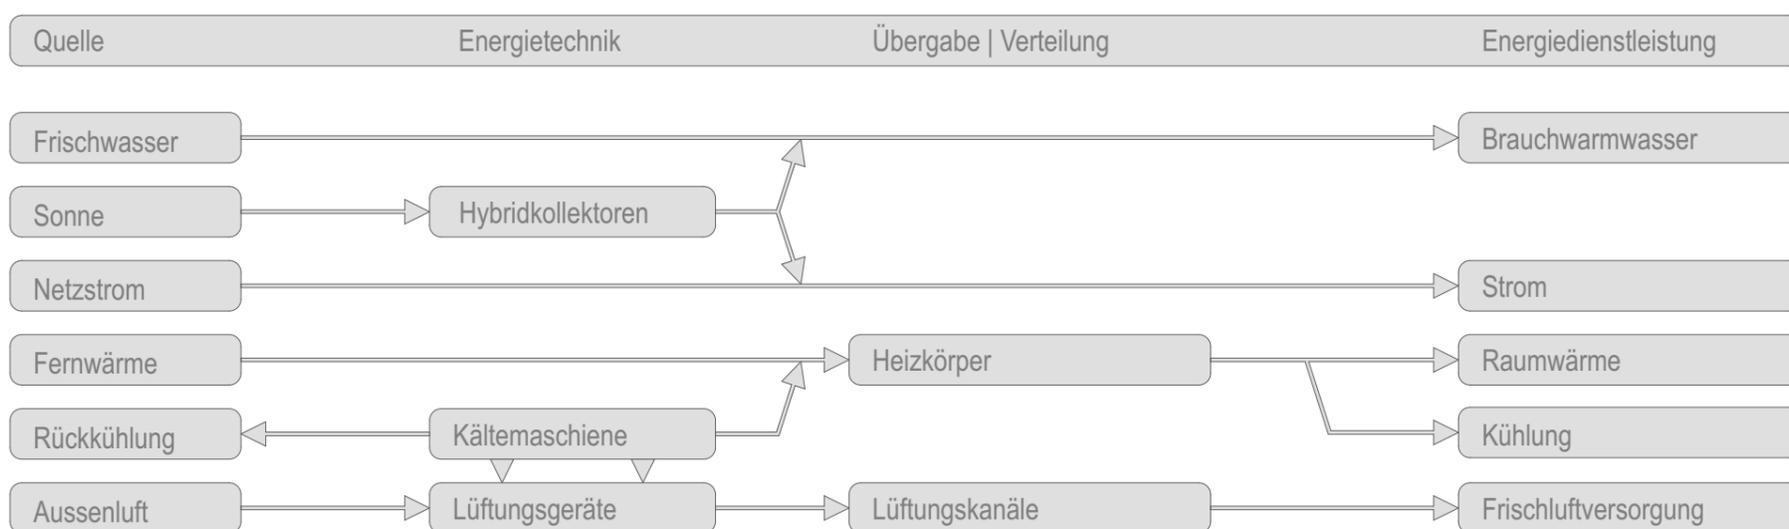


Le Sale di Porto Vecchio

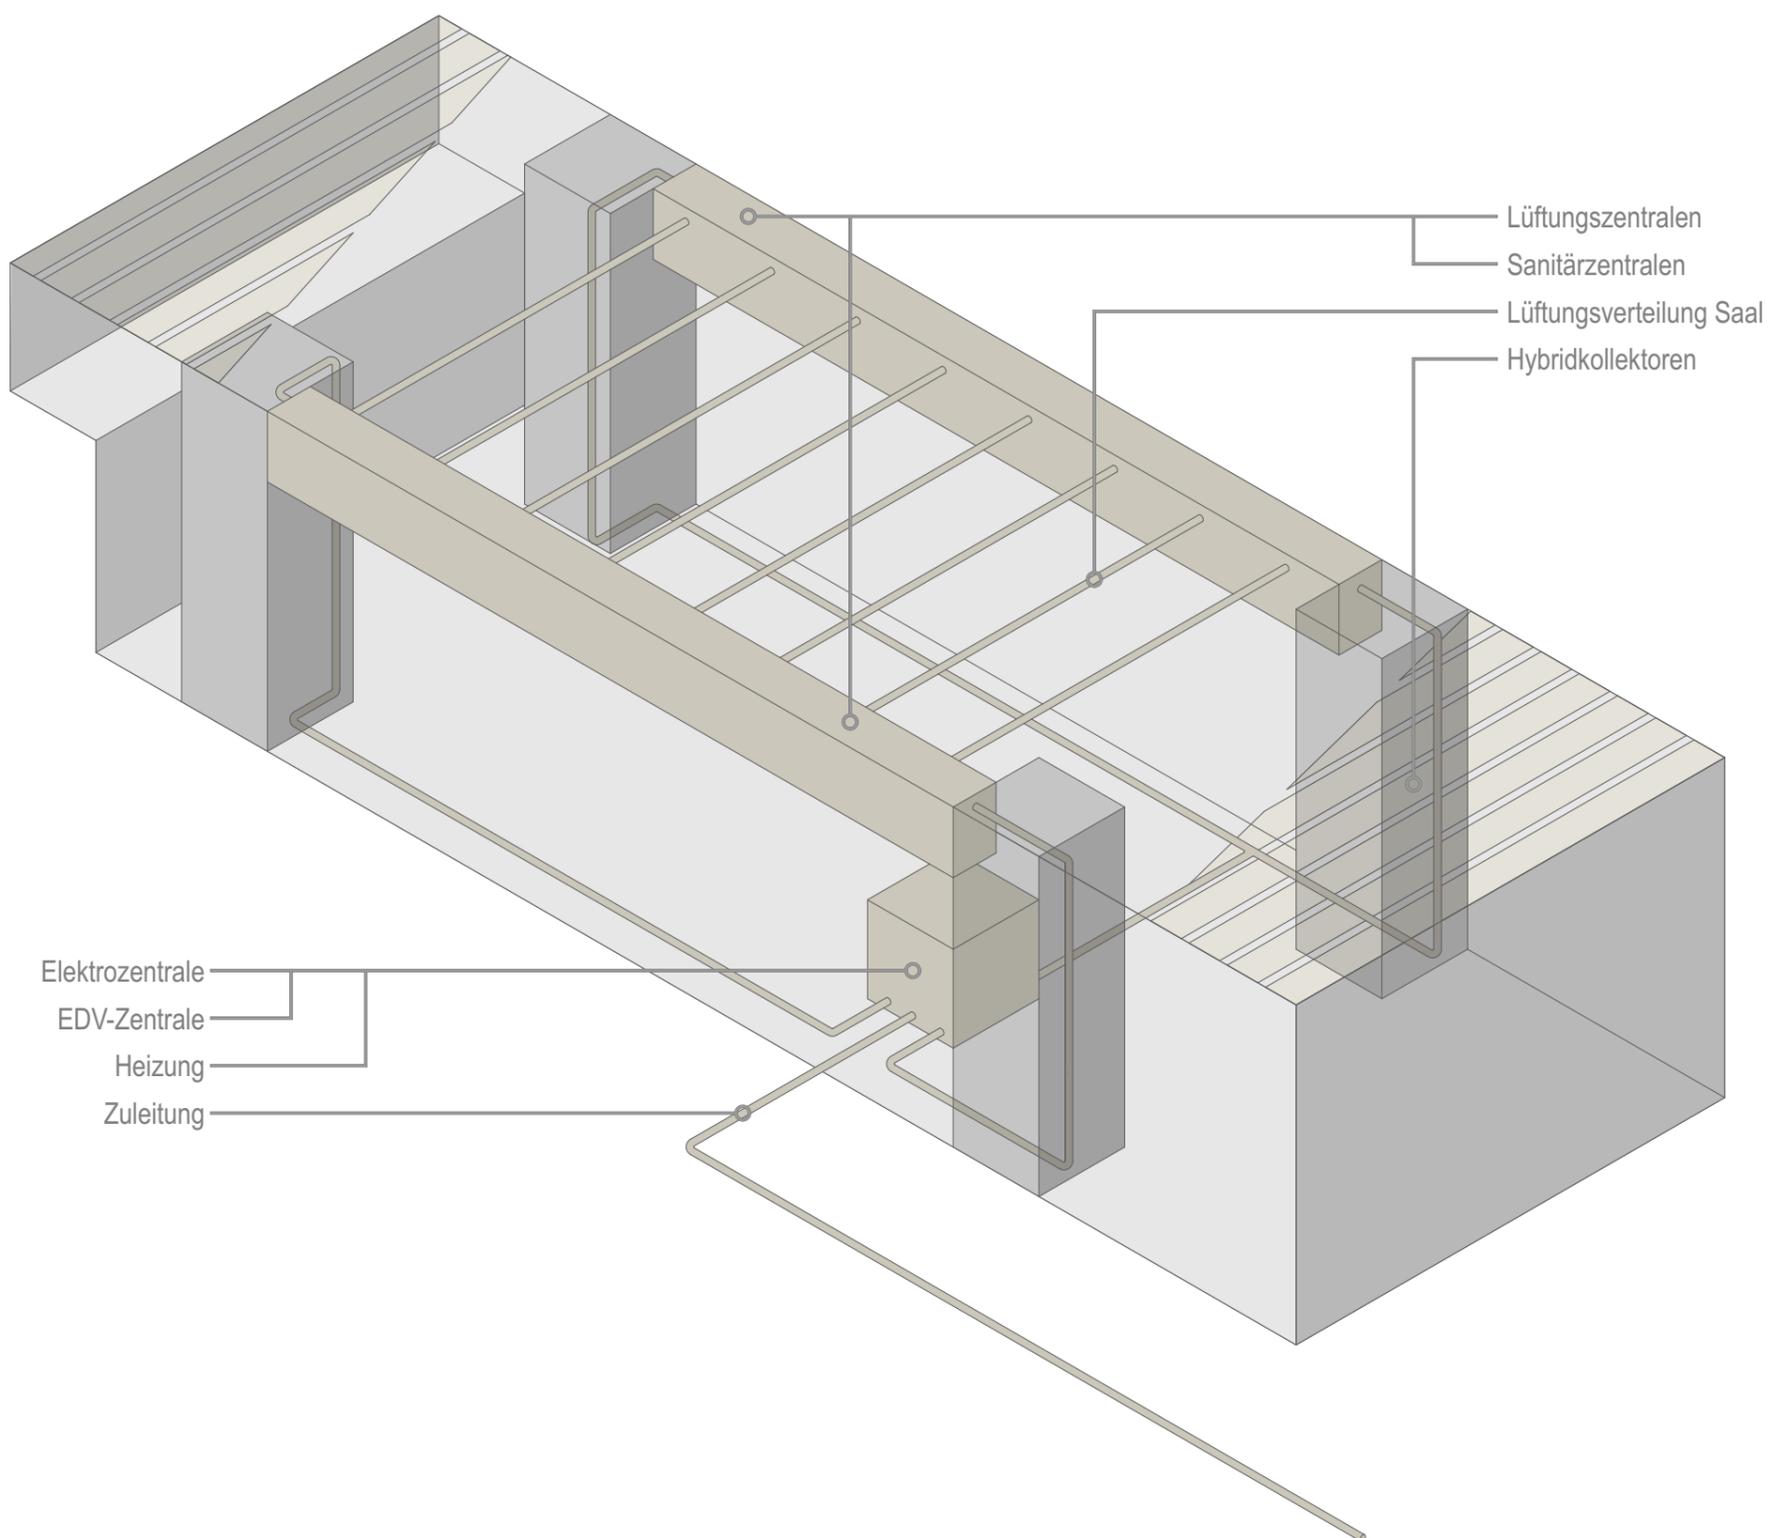

Schema Haustechnik