




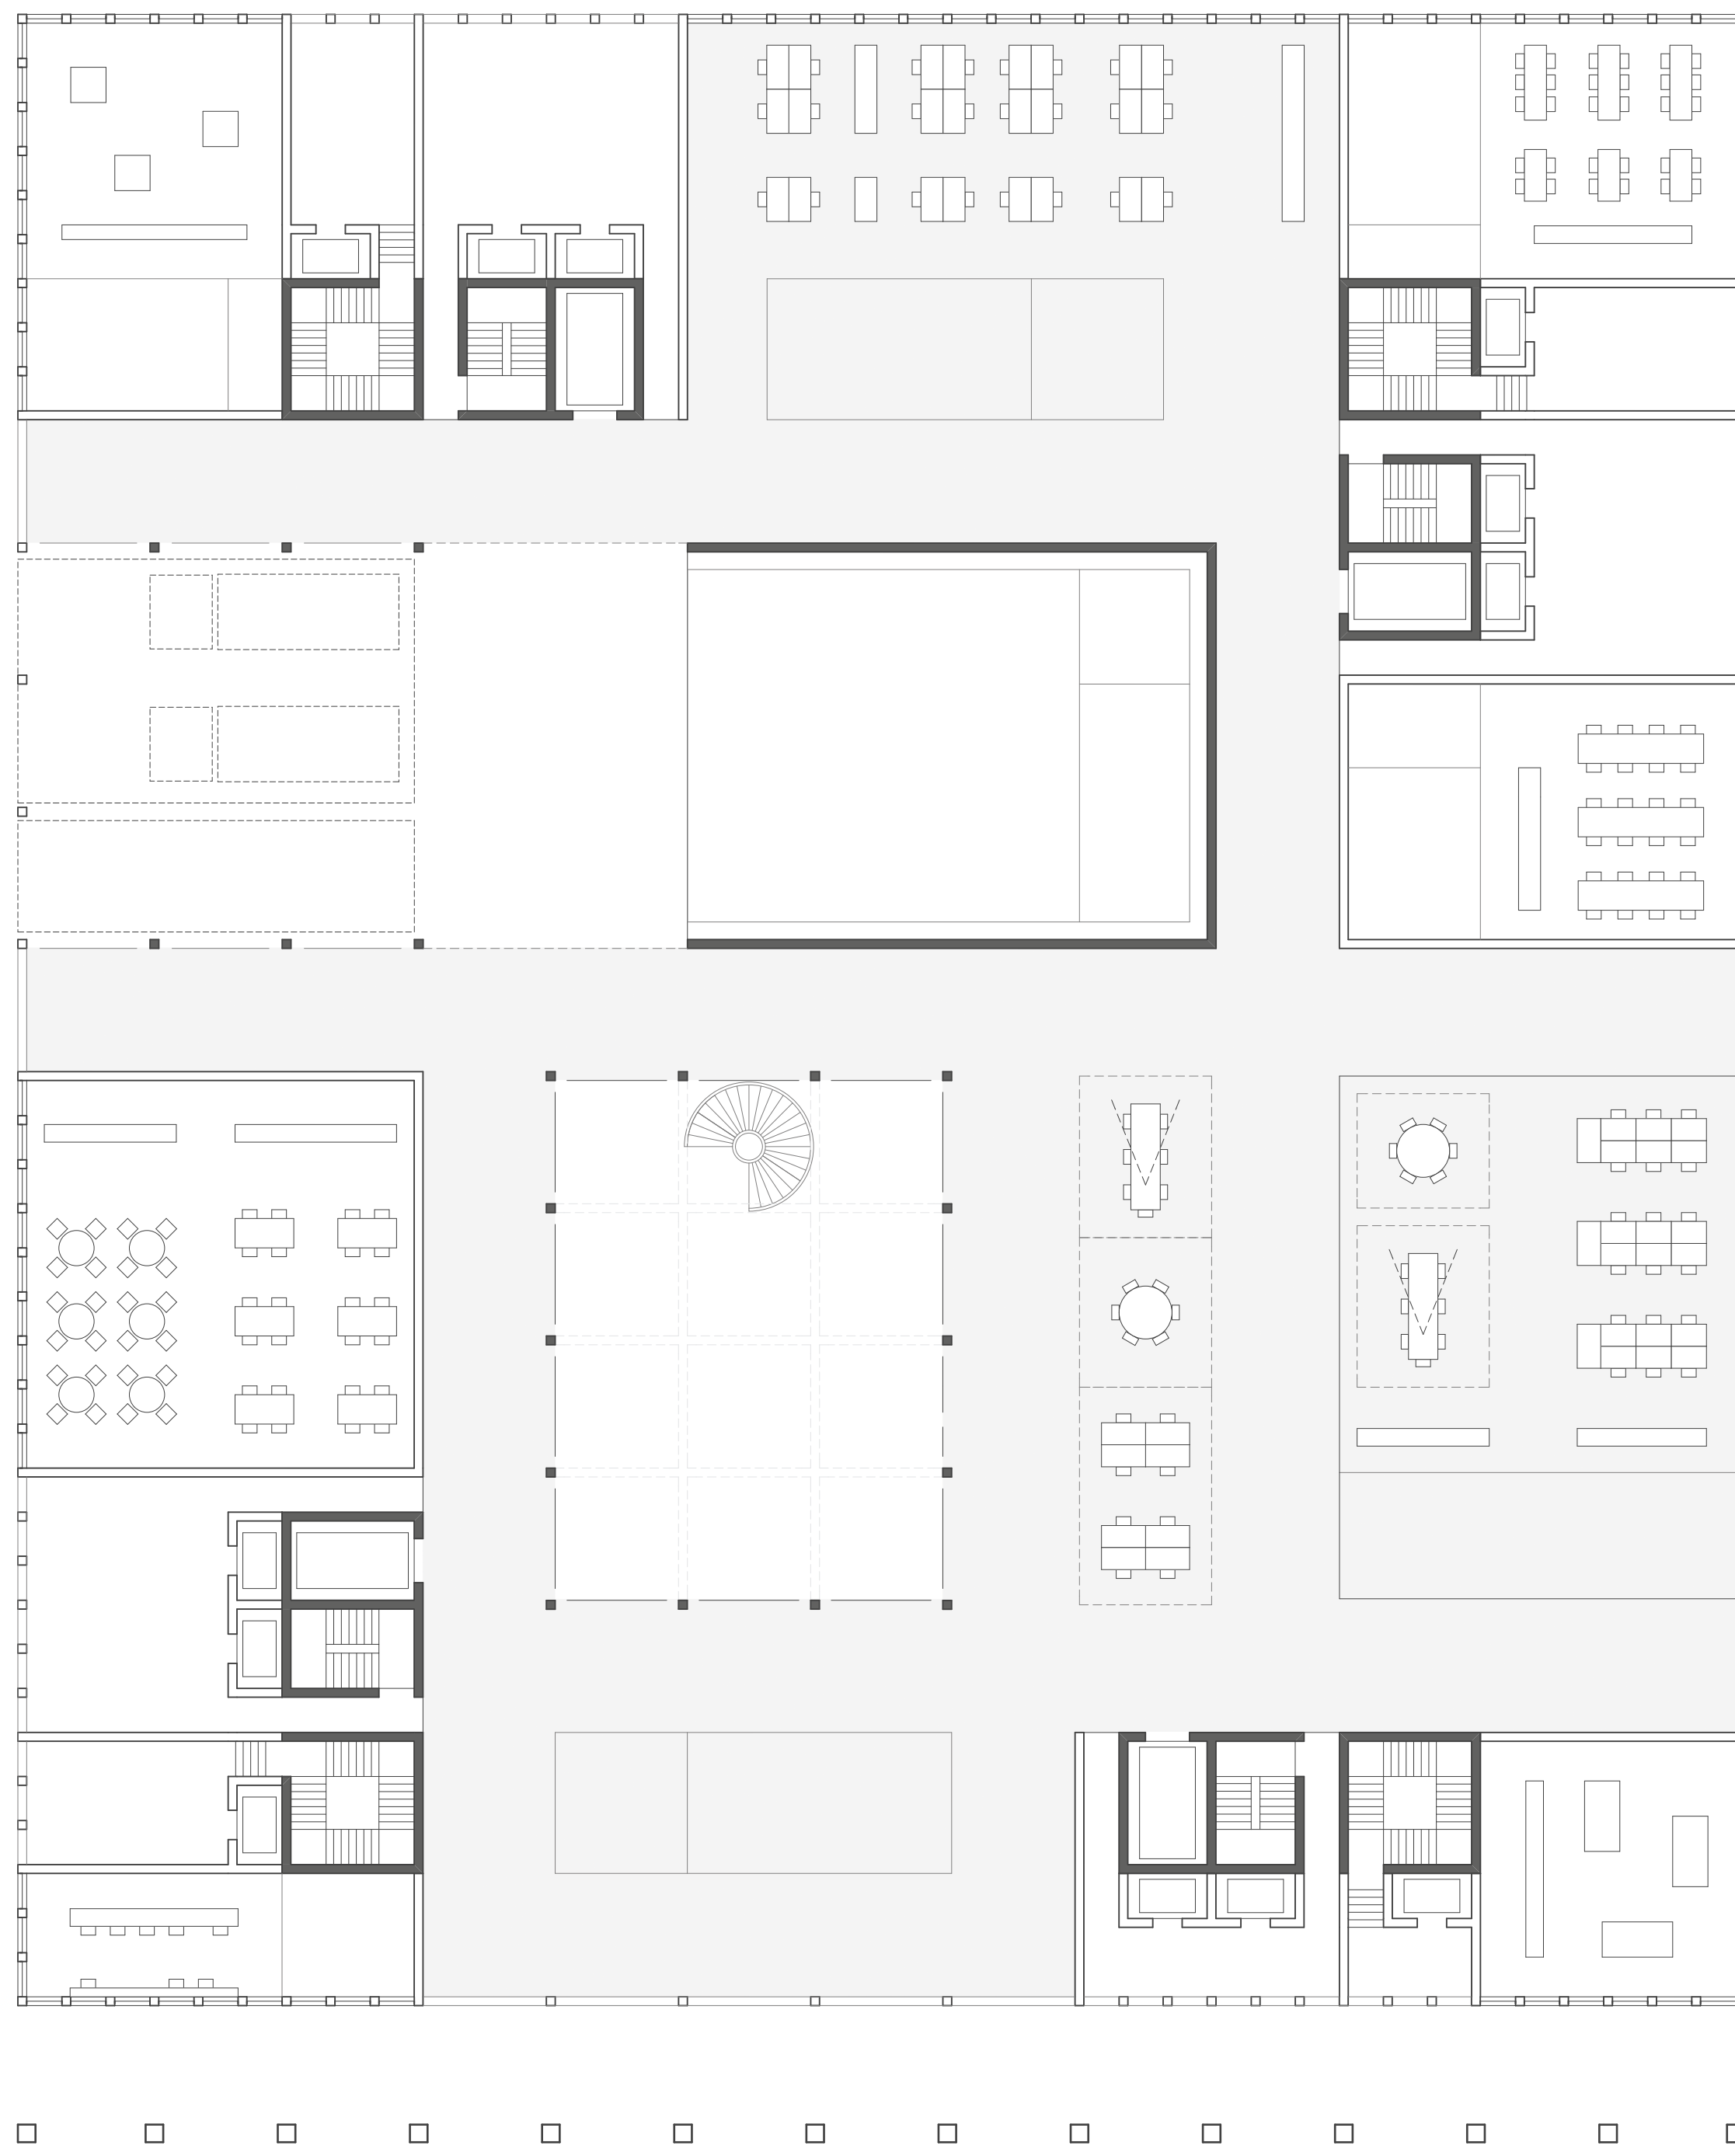


GRUNDRISS ERDGESCHOSS 1:200

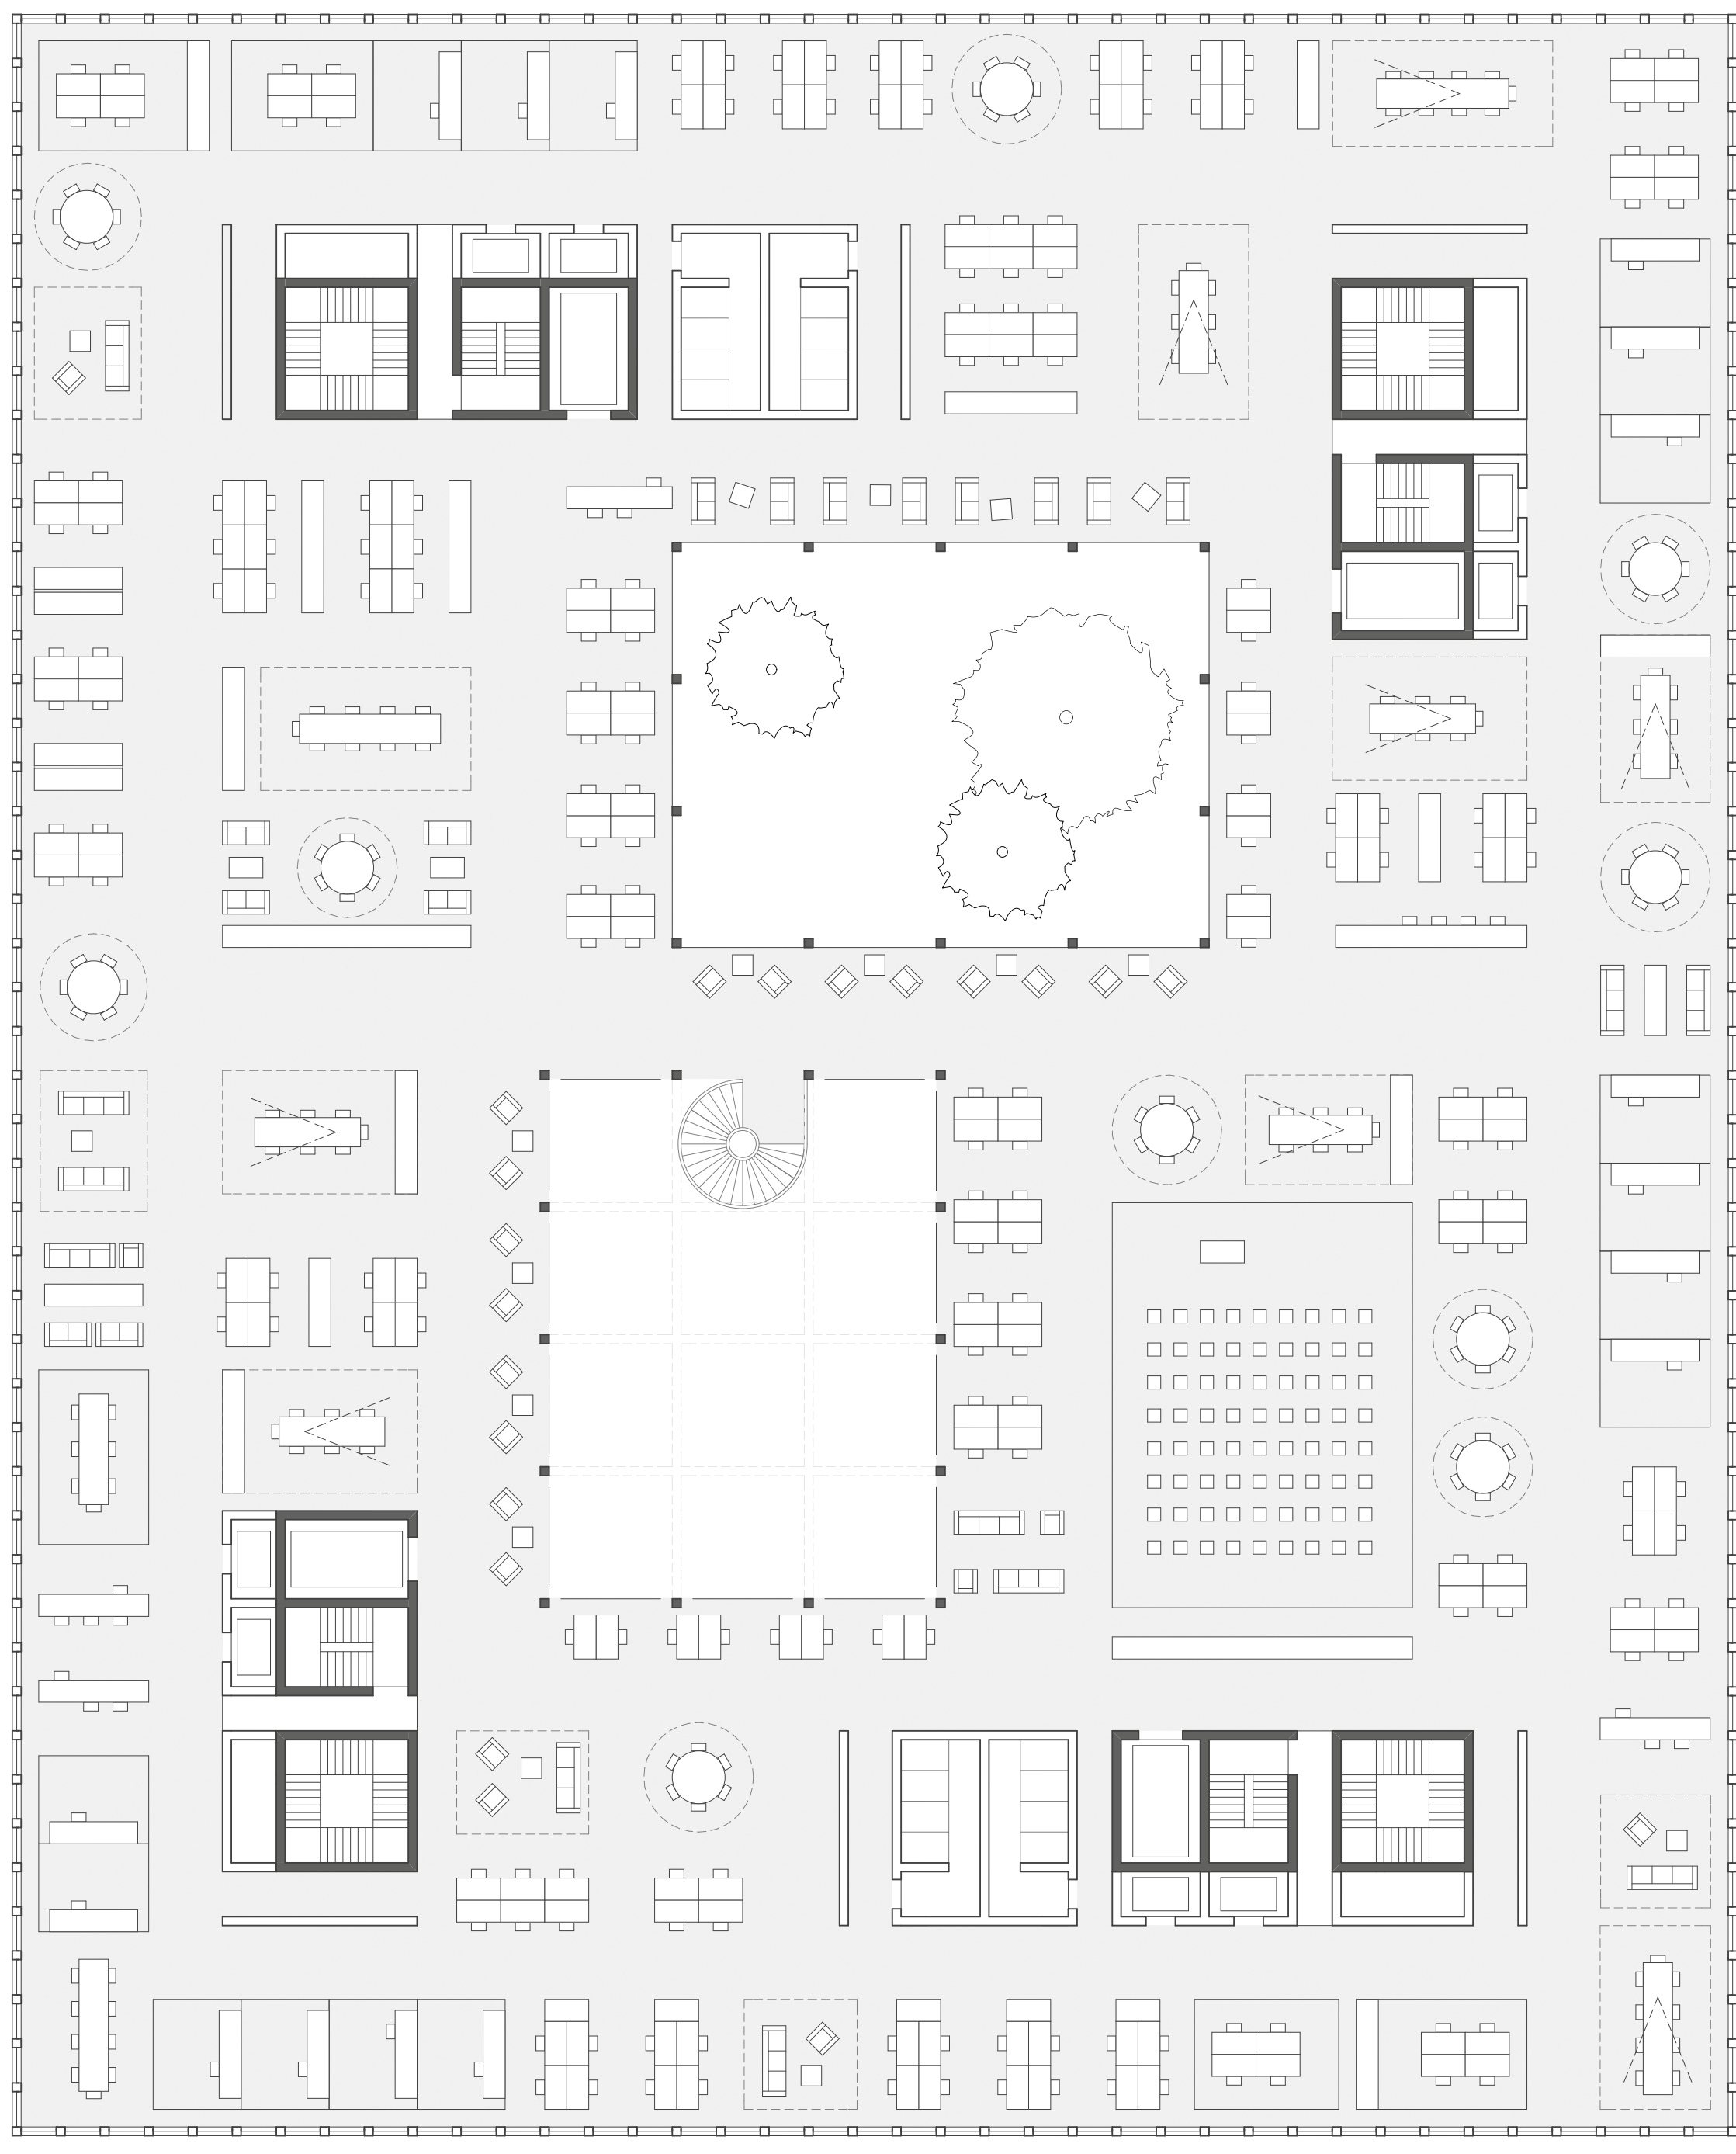

GRUNDRISS ARBEITEN 1:200

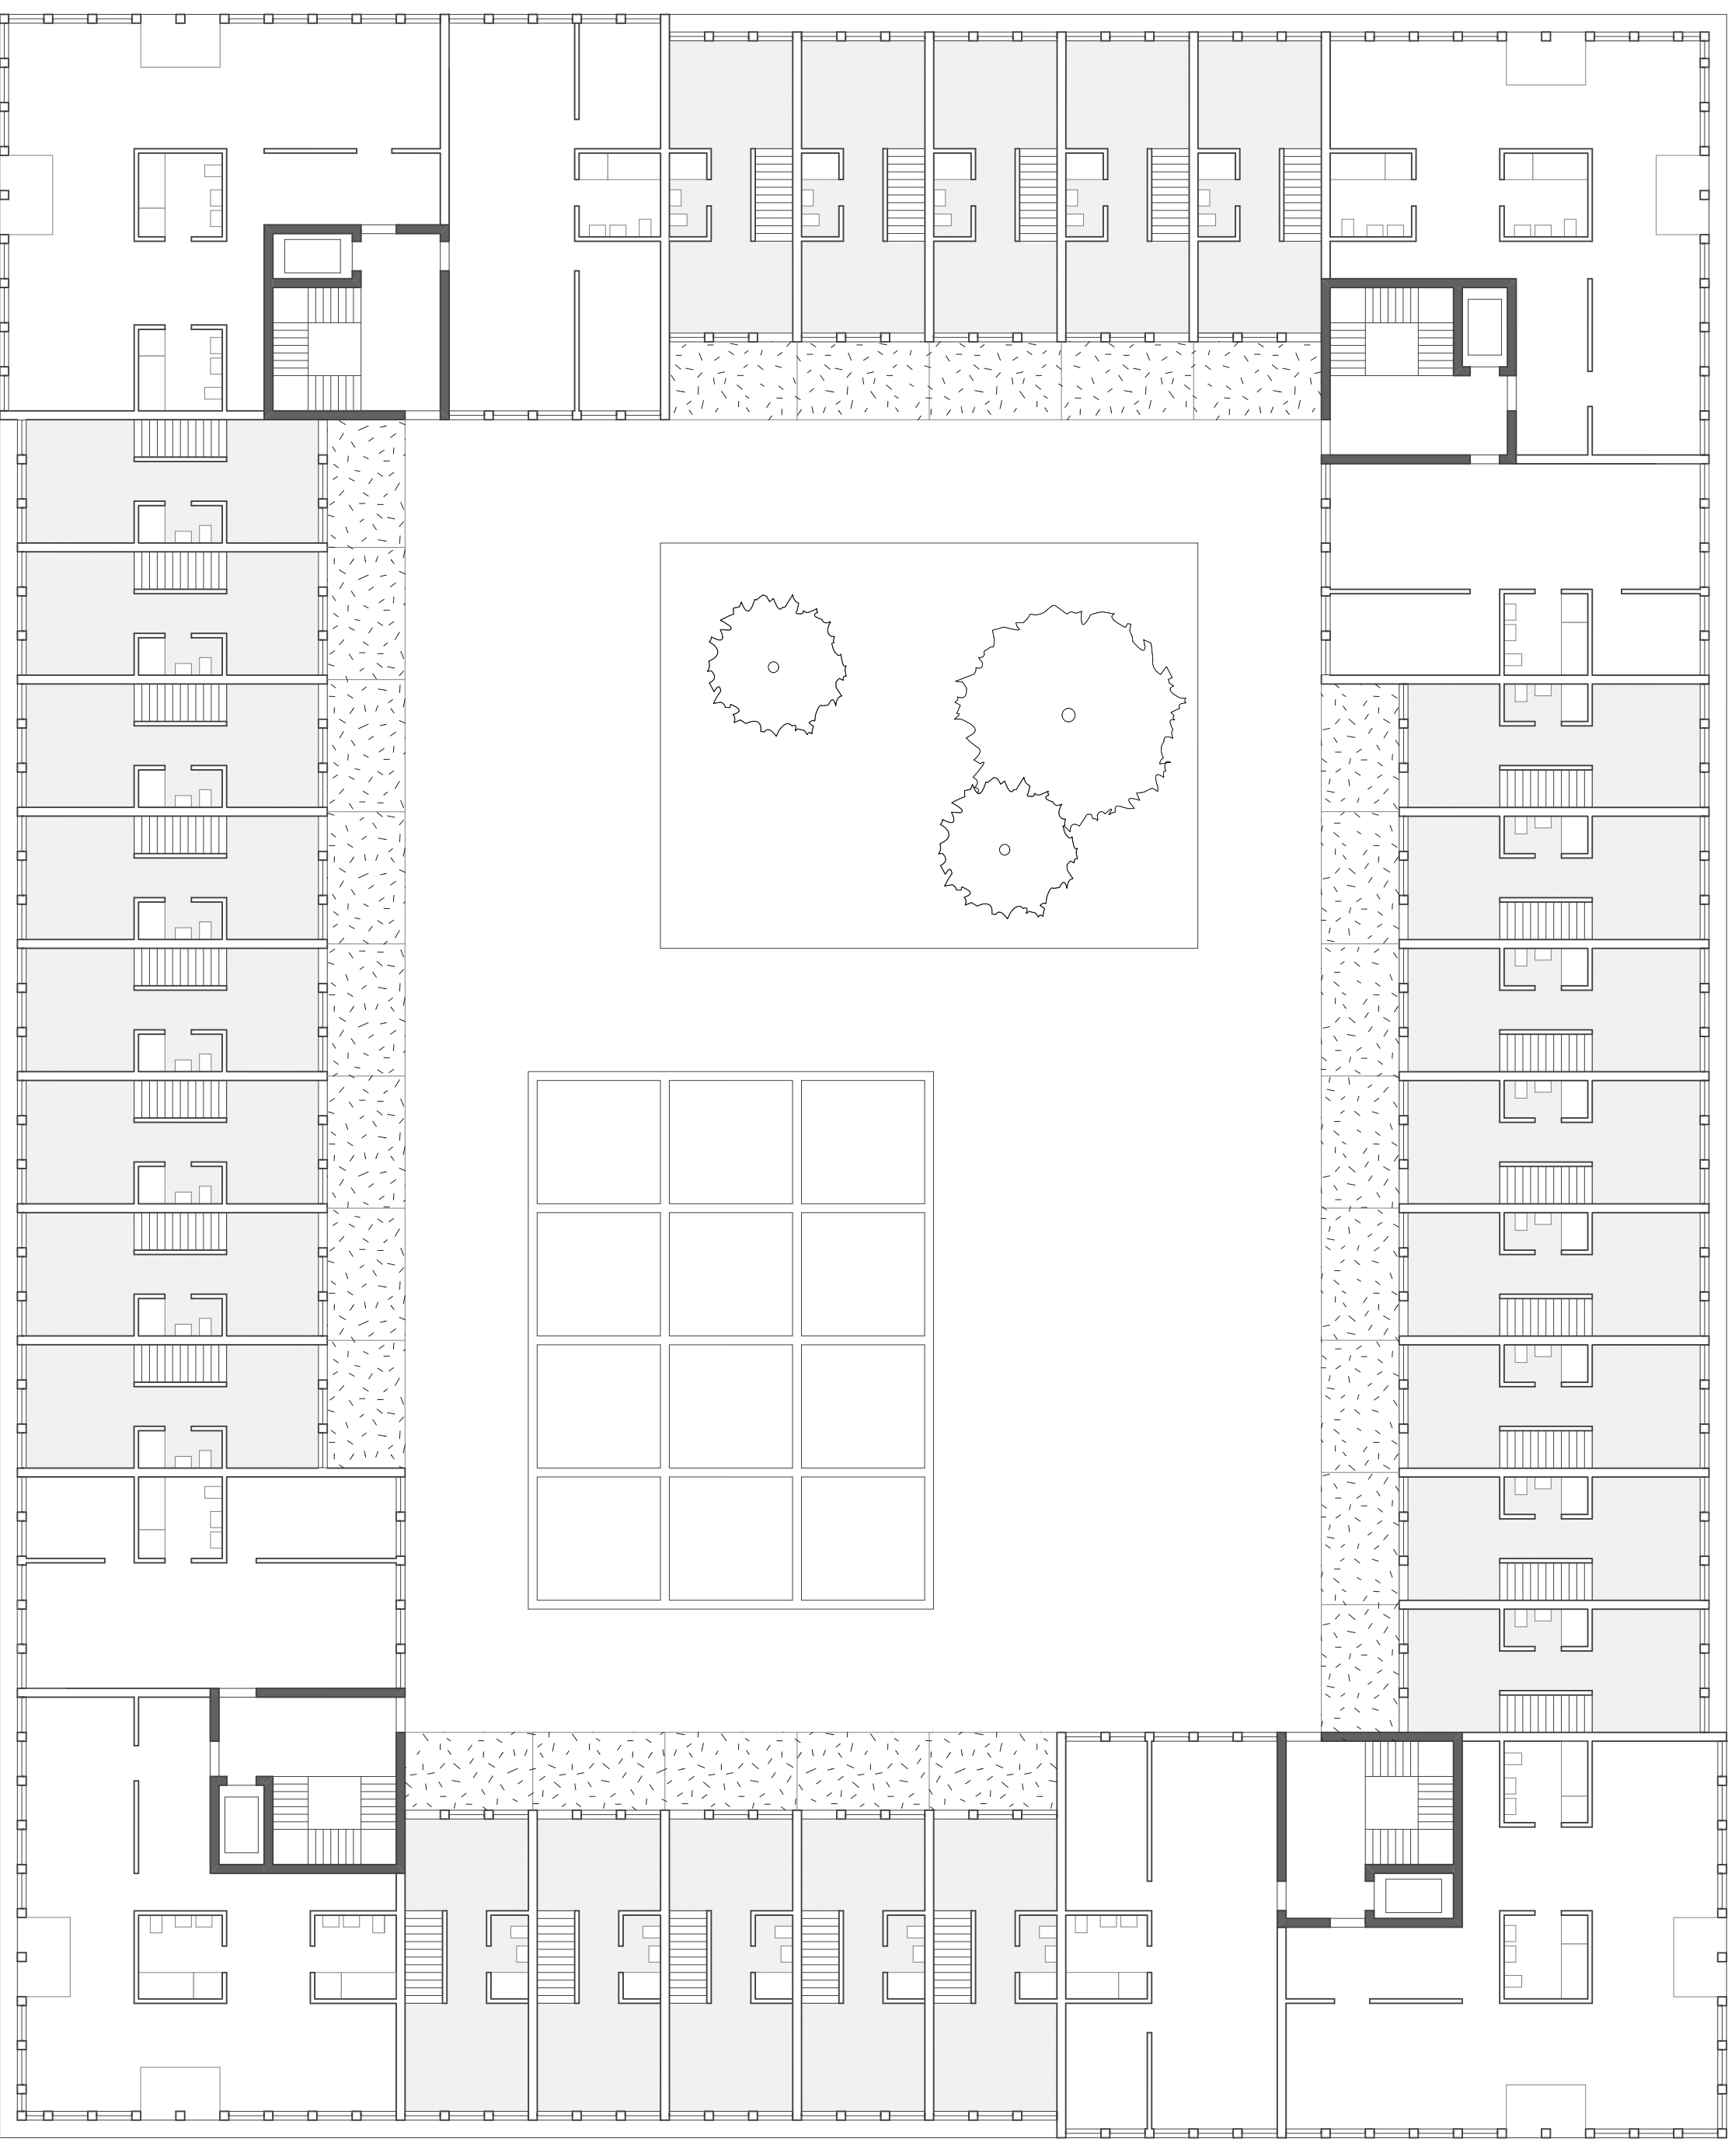

GRUNDRISS WOHNEN 1:200

 

ANSICHT 1:500