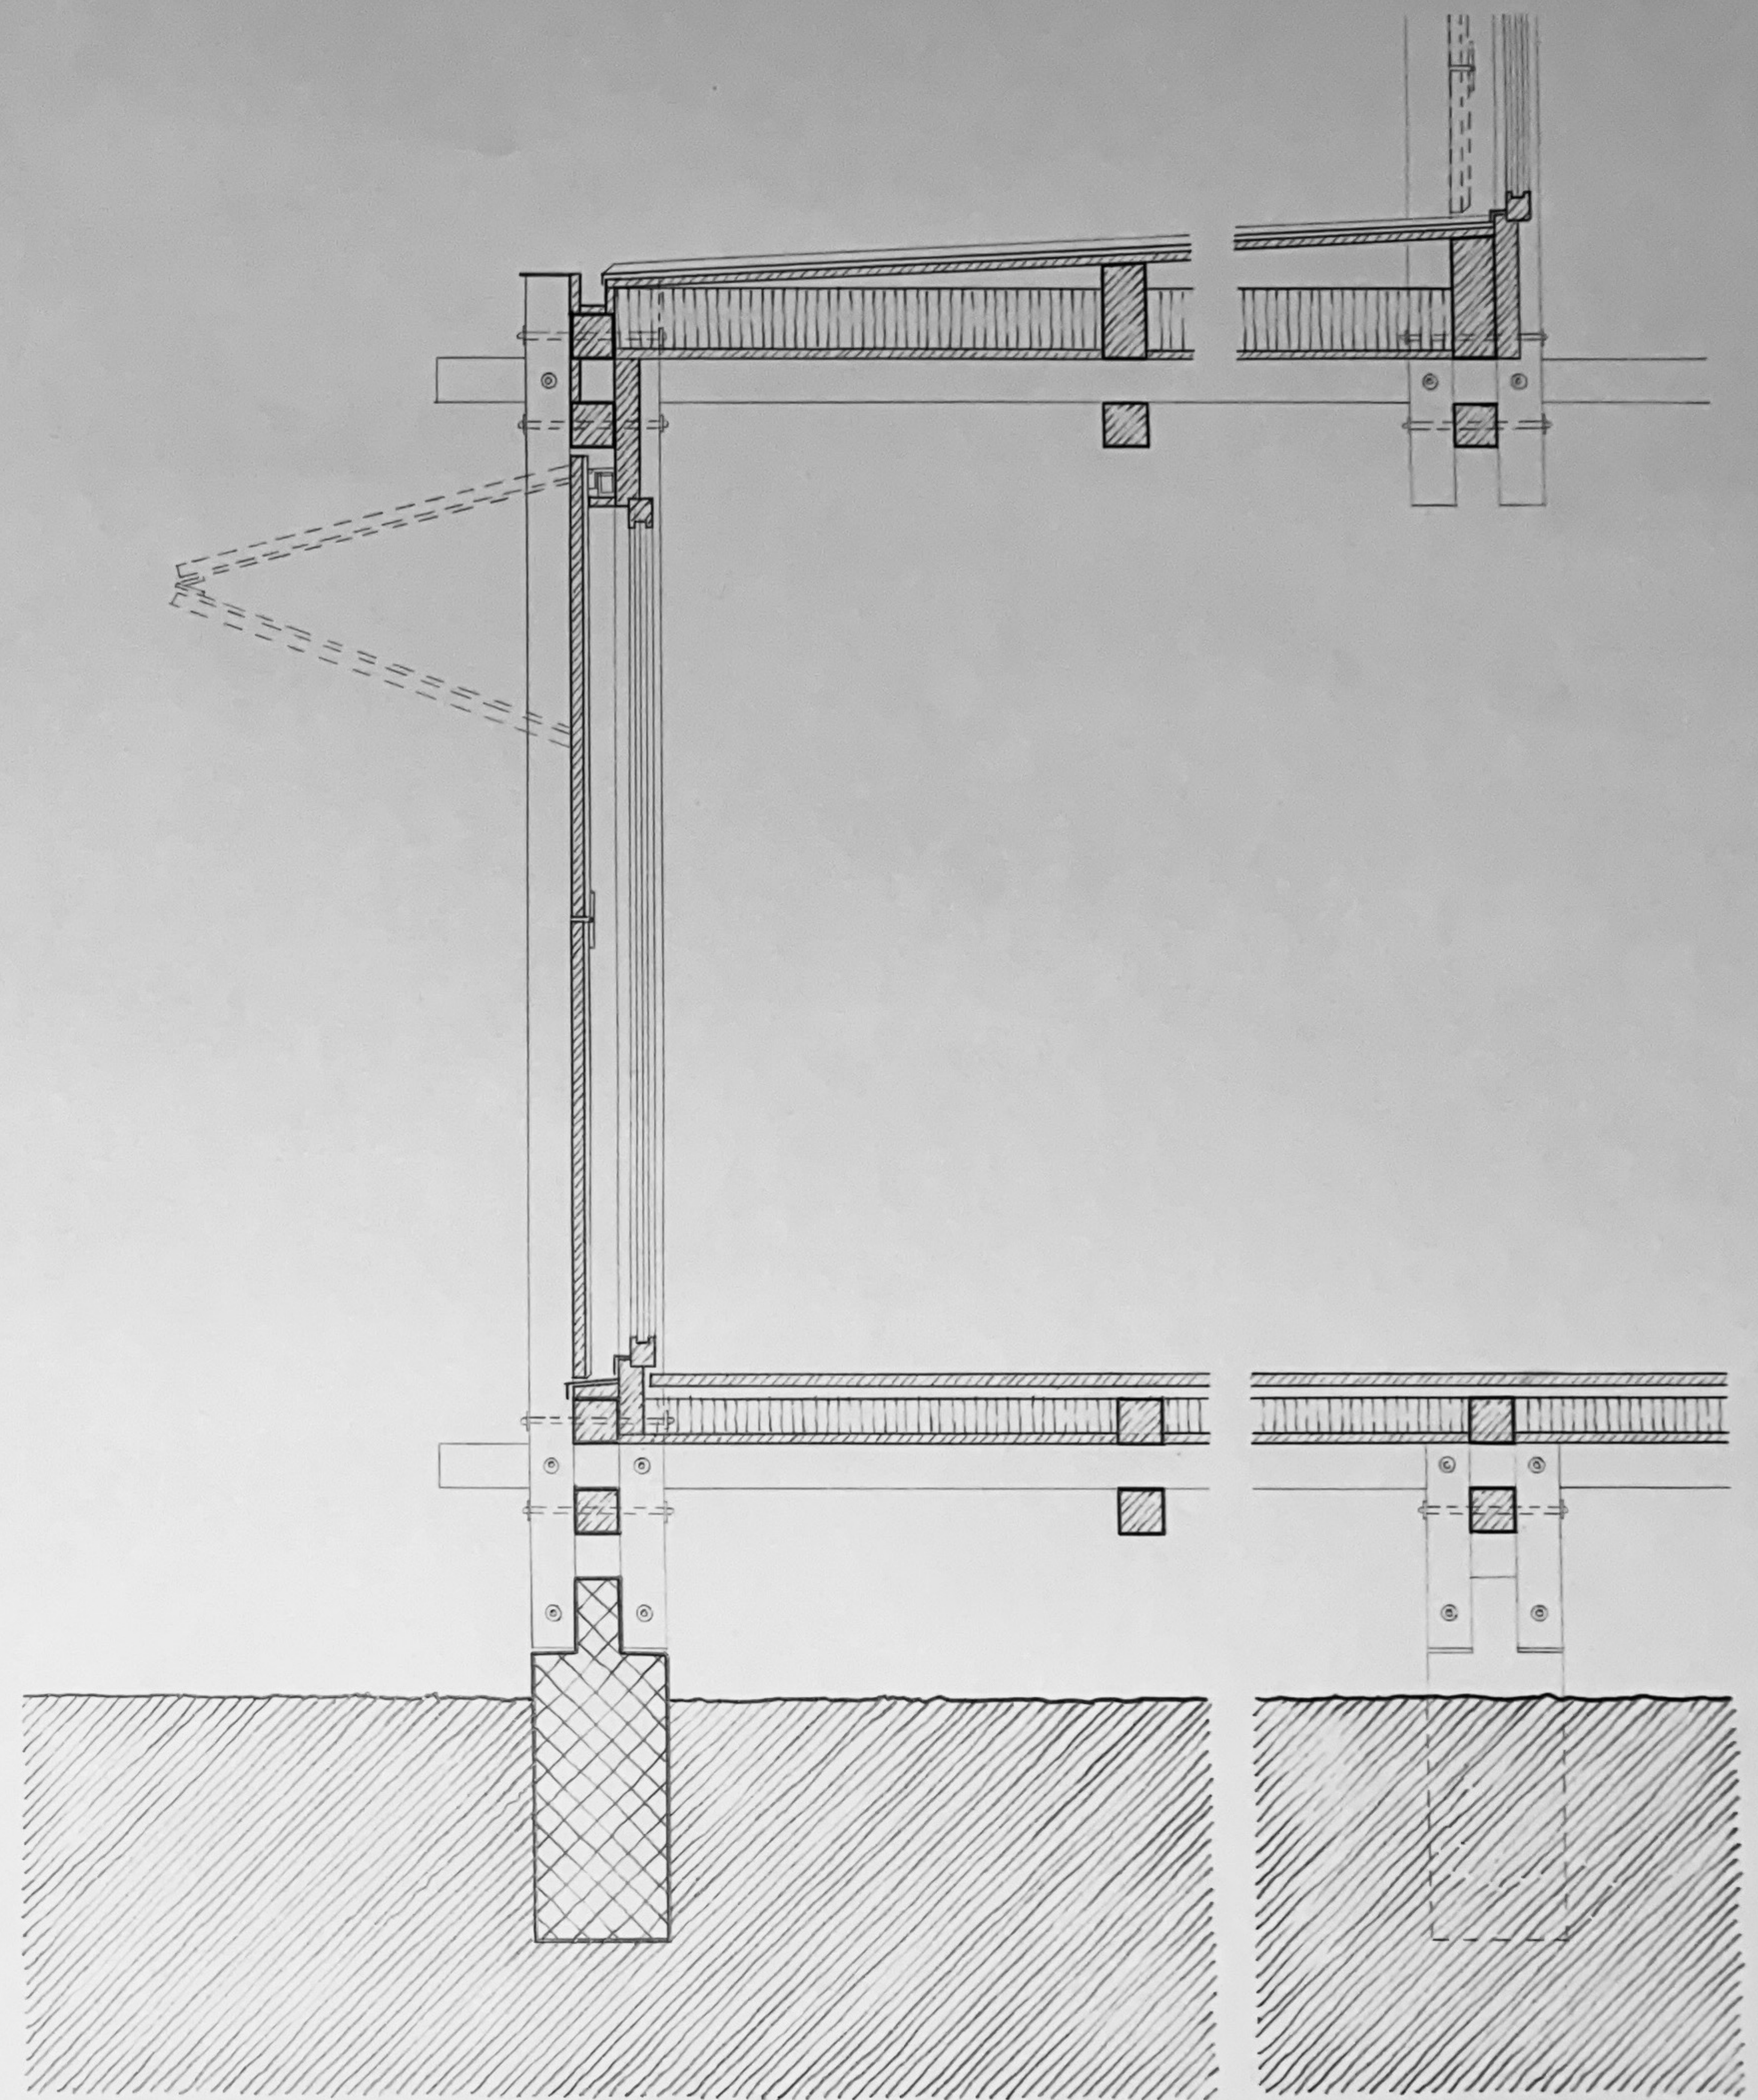
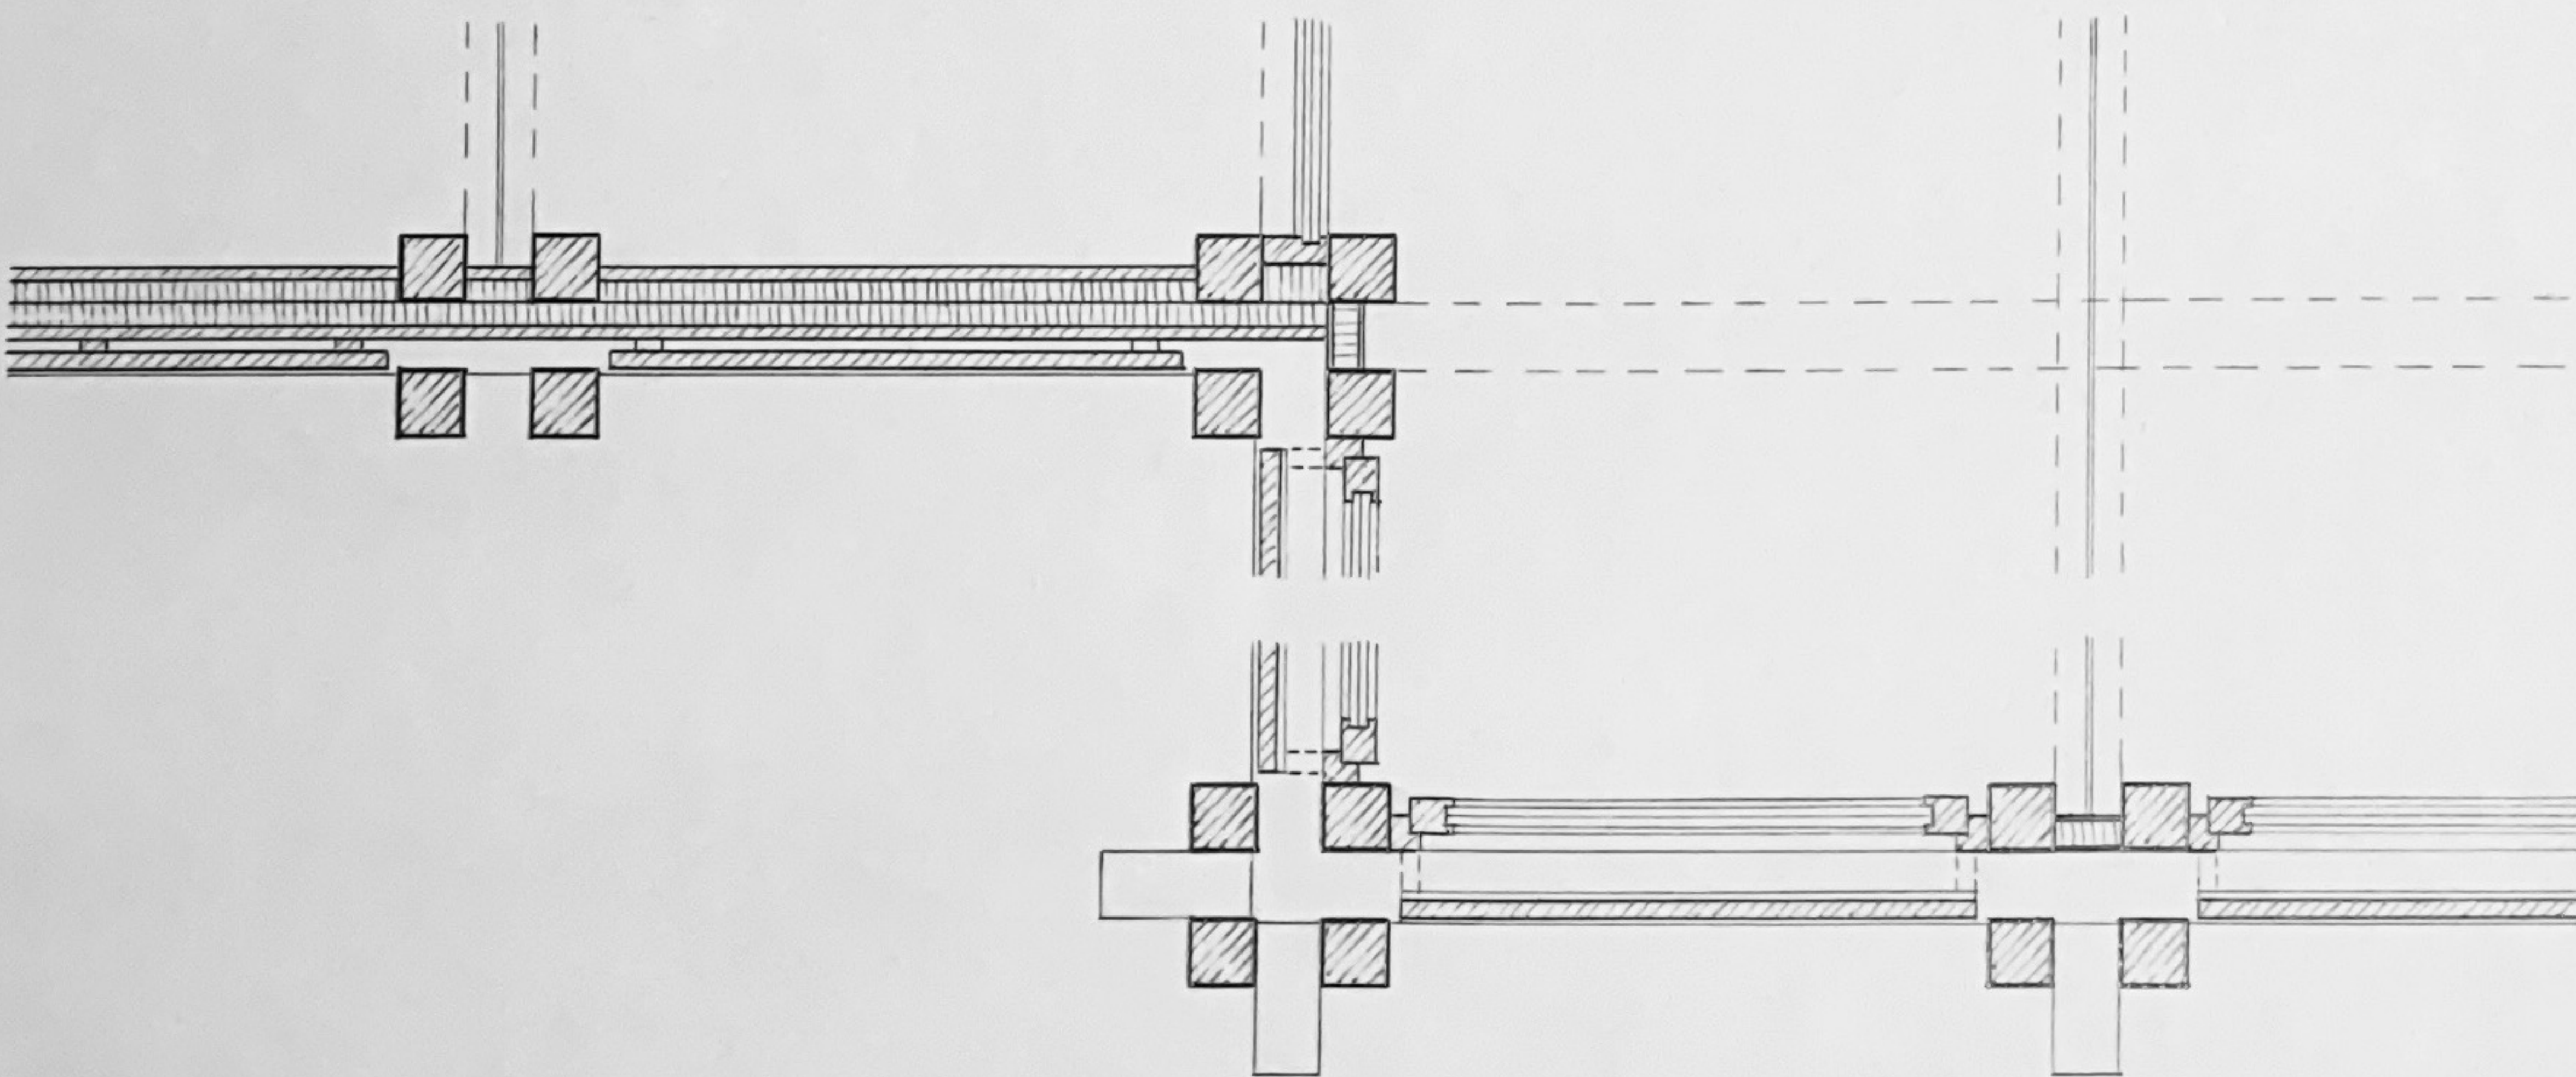
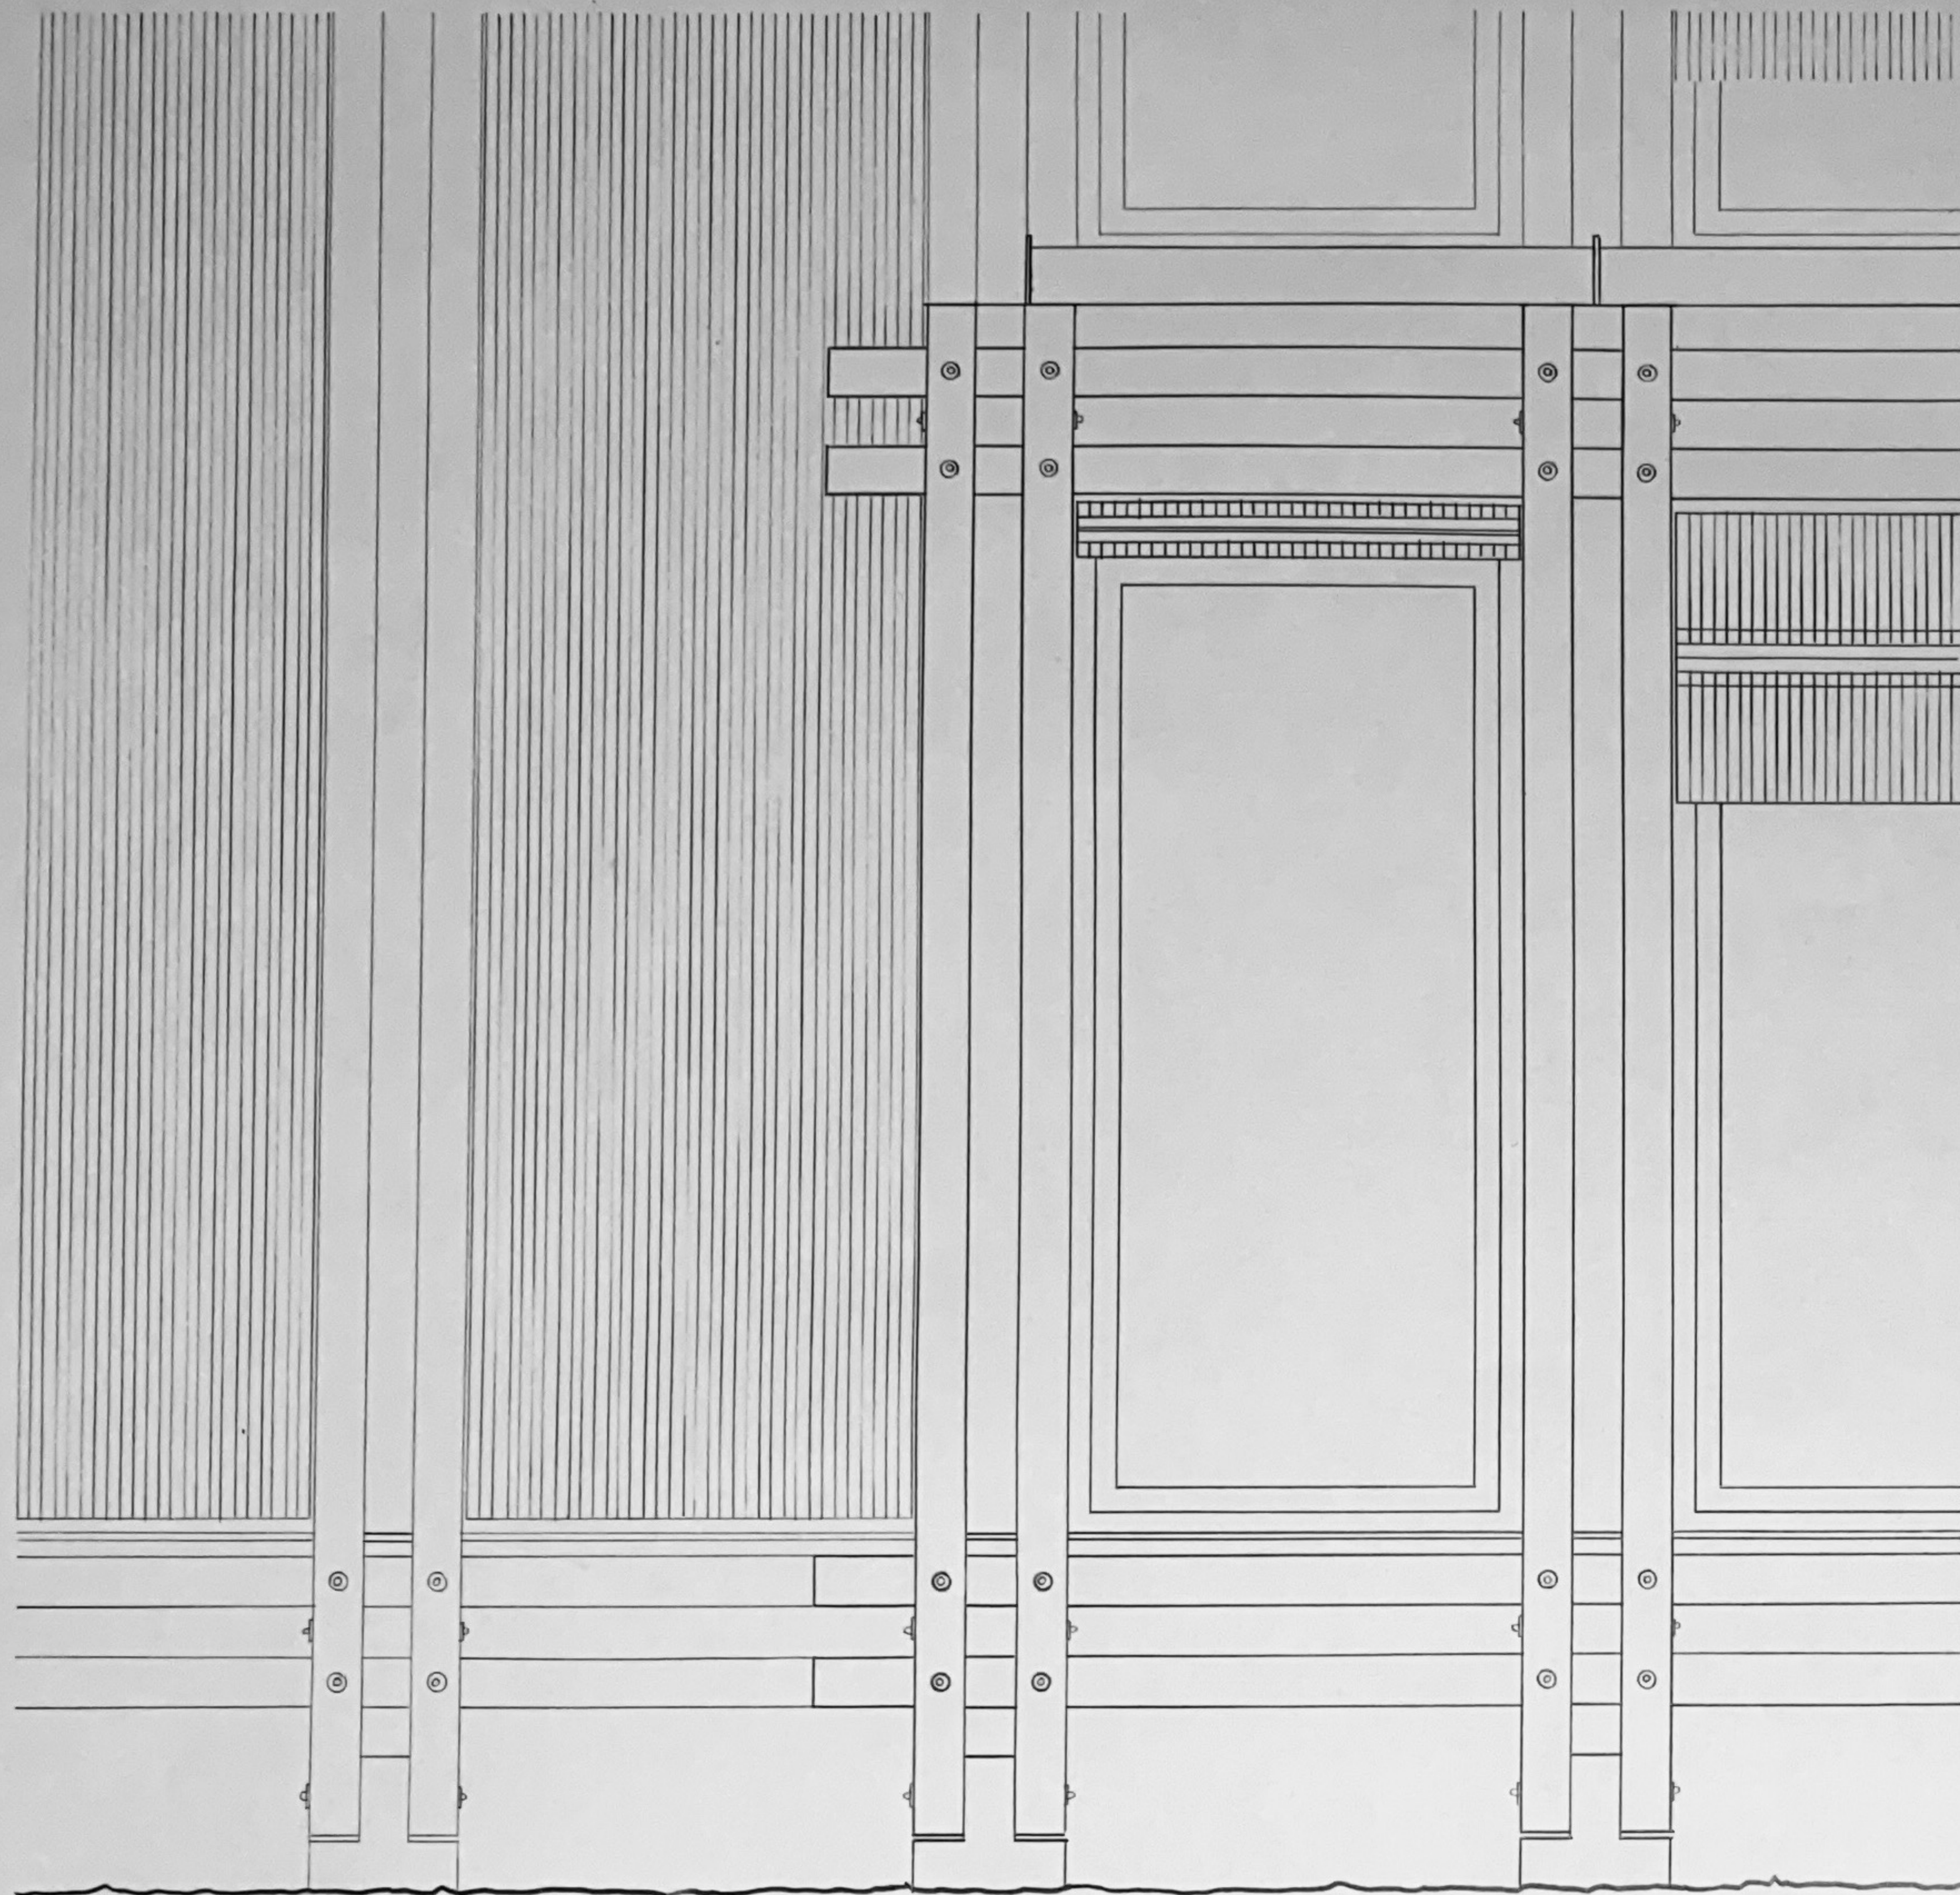


entwurf 2
struktur
konstruktion 1:20
hoy sanderegger f24