



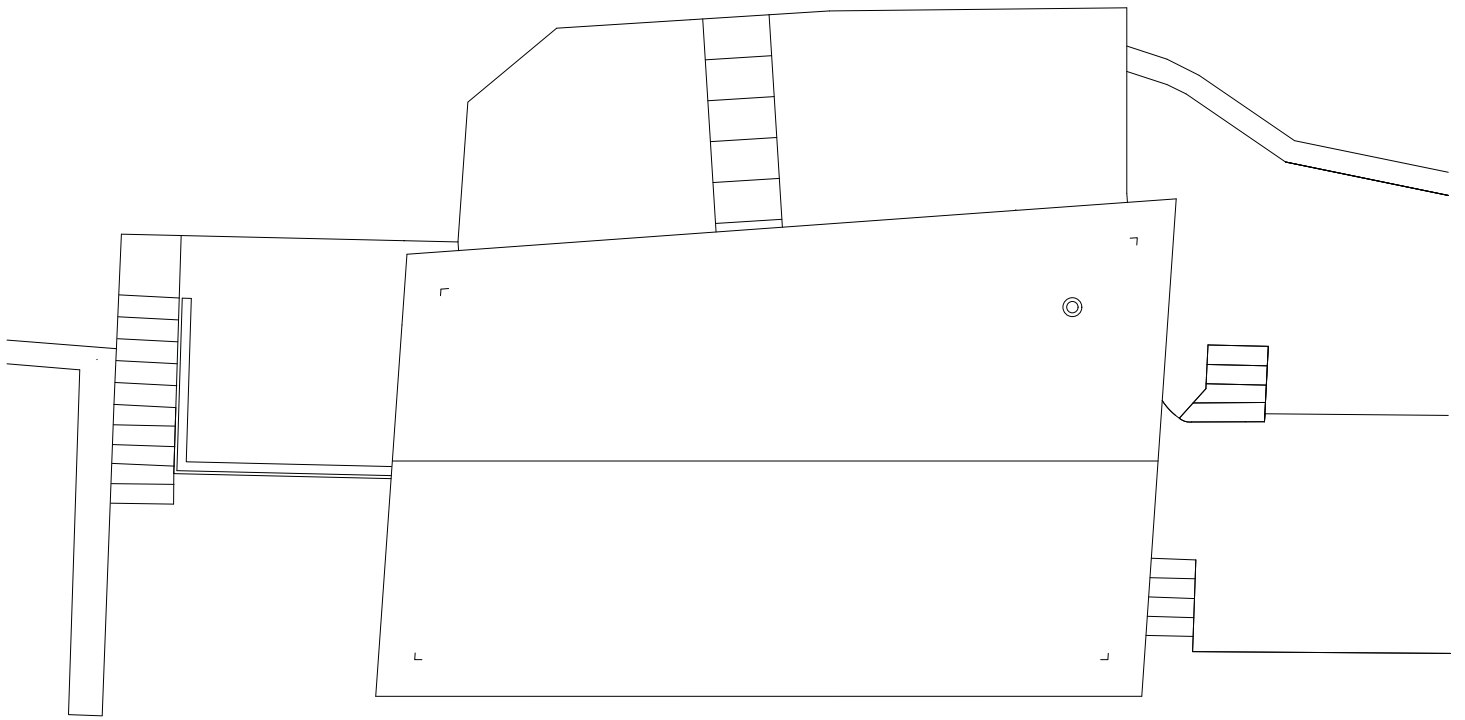

Grundriss Dachaufsicht

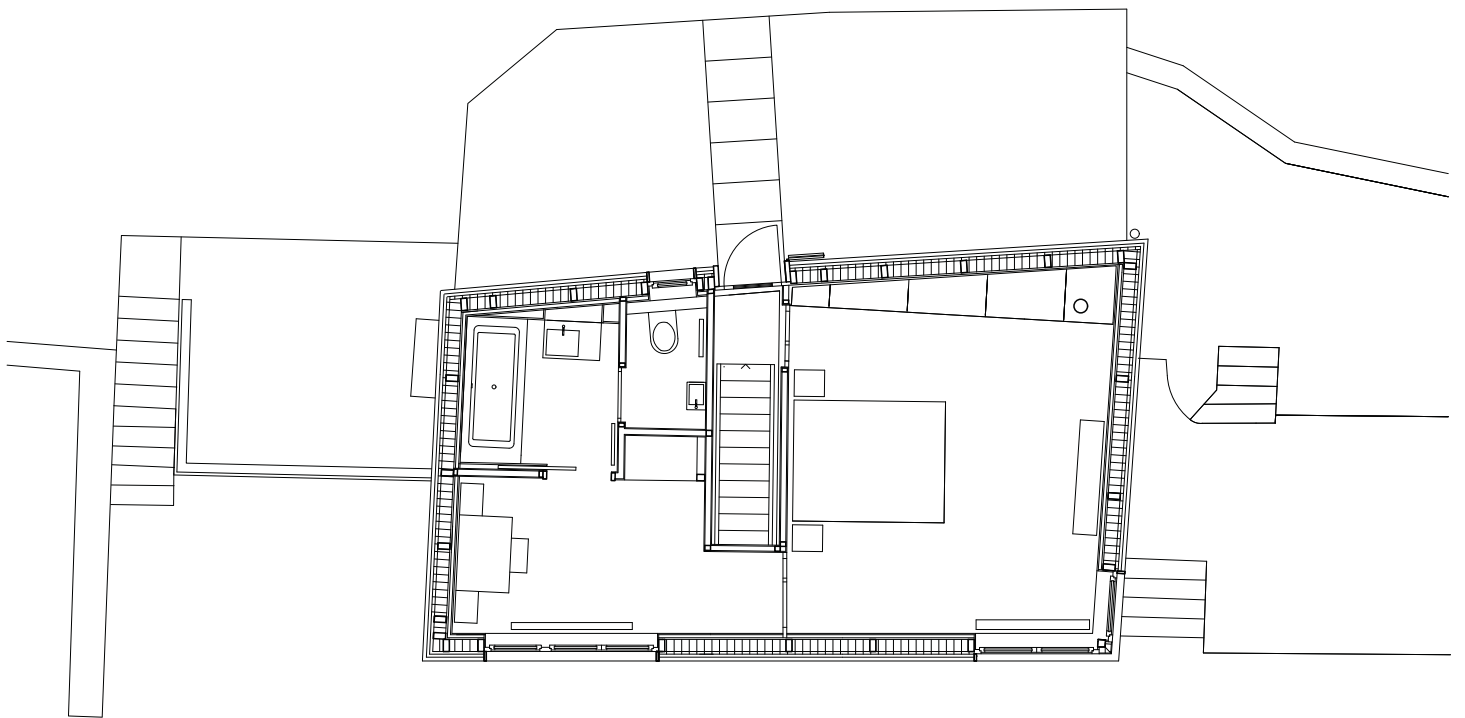

Grundriss 2. Obergeschoss

