


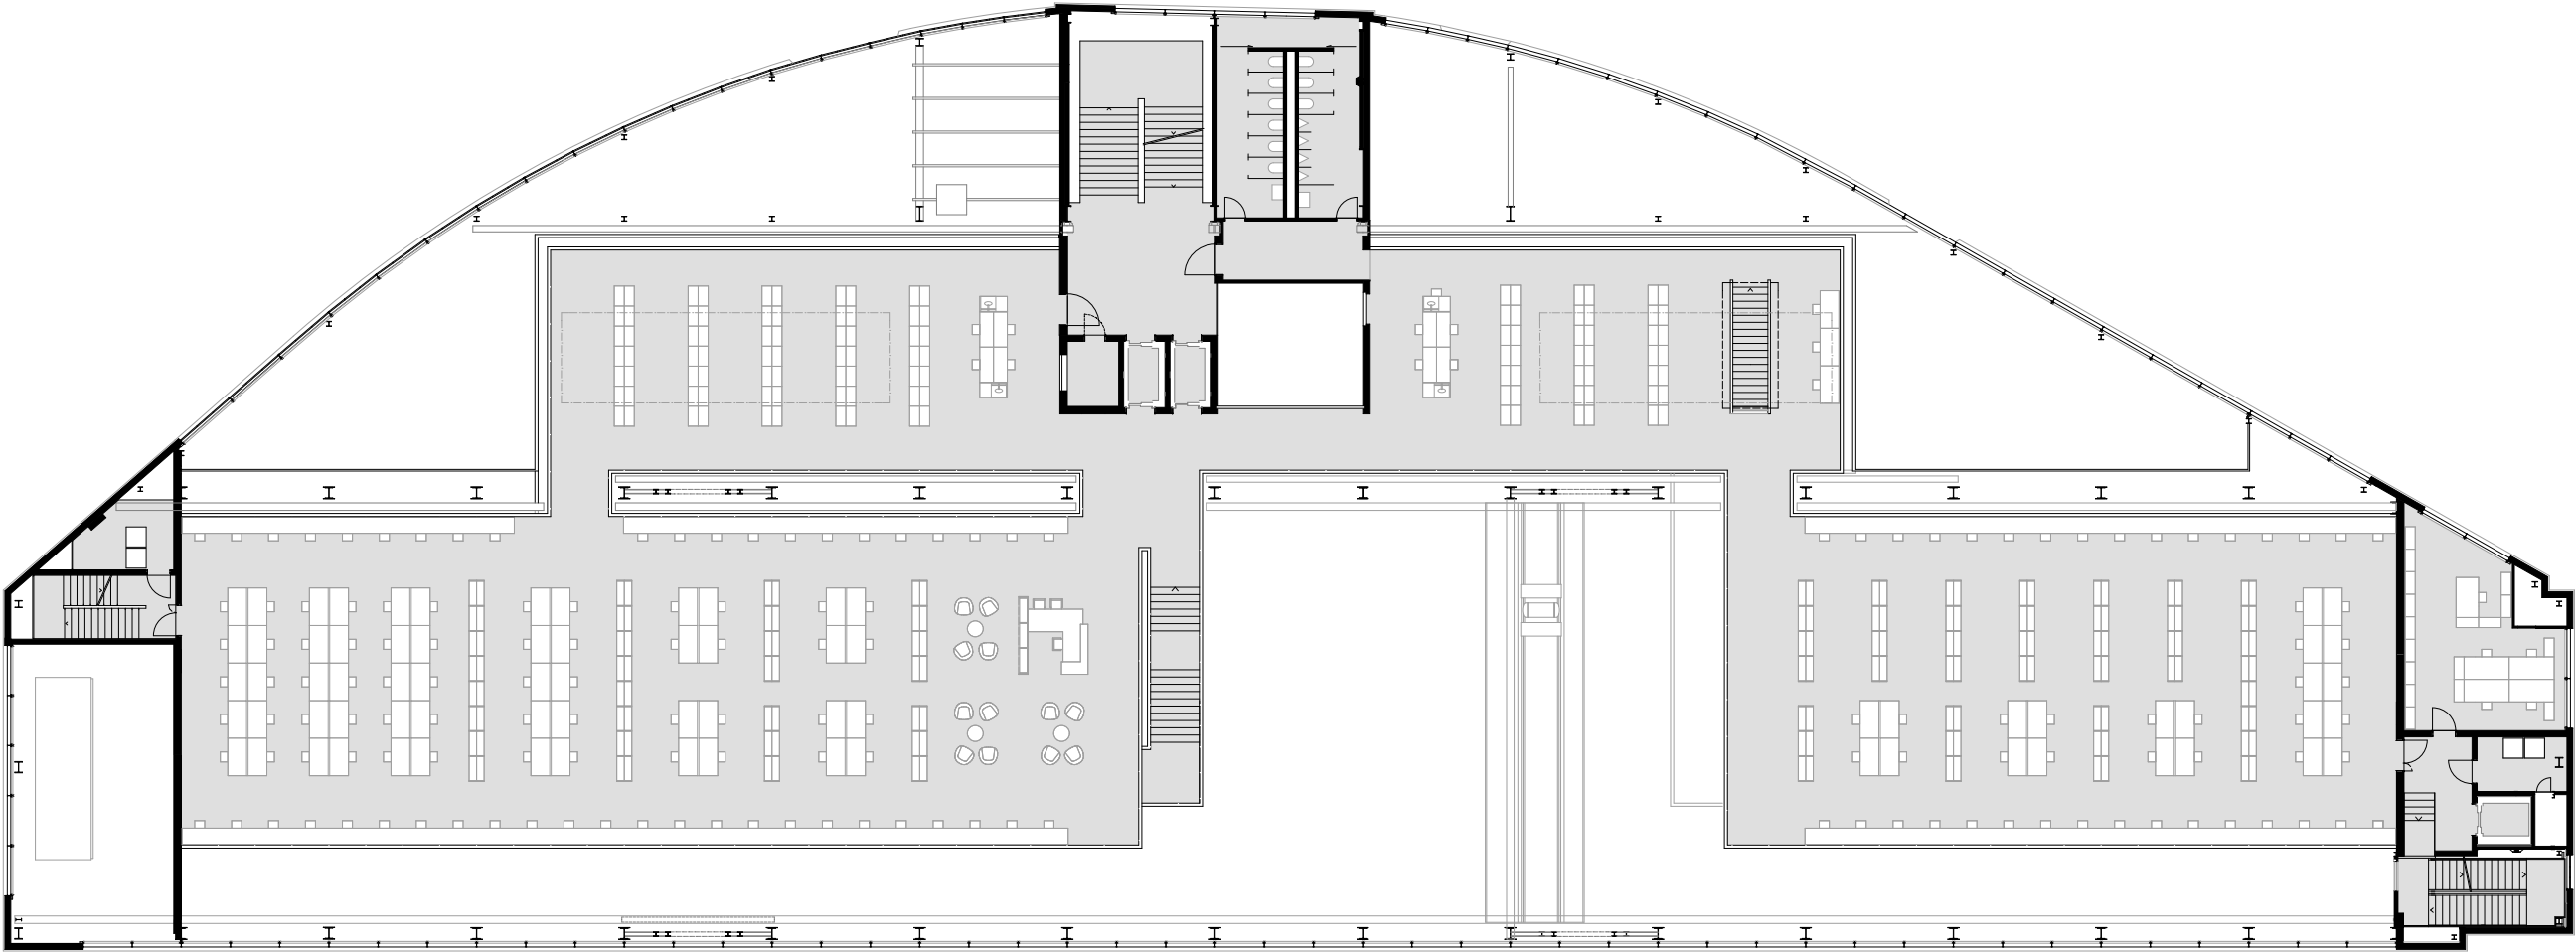

Grundriss Erdgeschoss 2. Zwischengeschoss 1:300

