





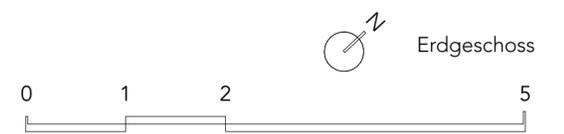


Schwarzplan

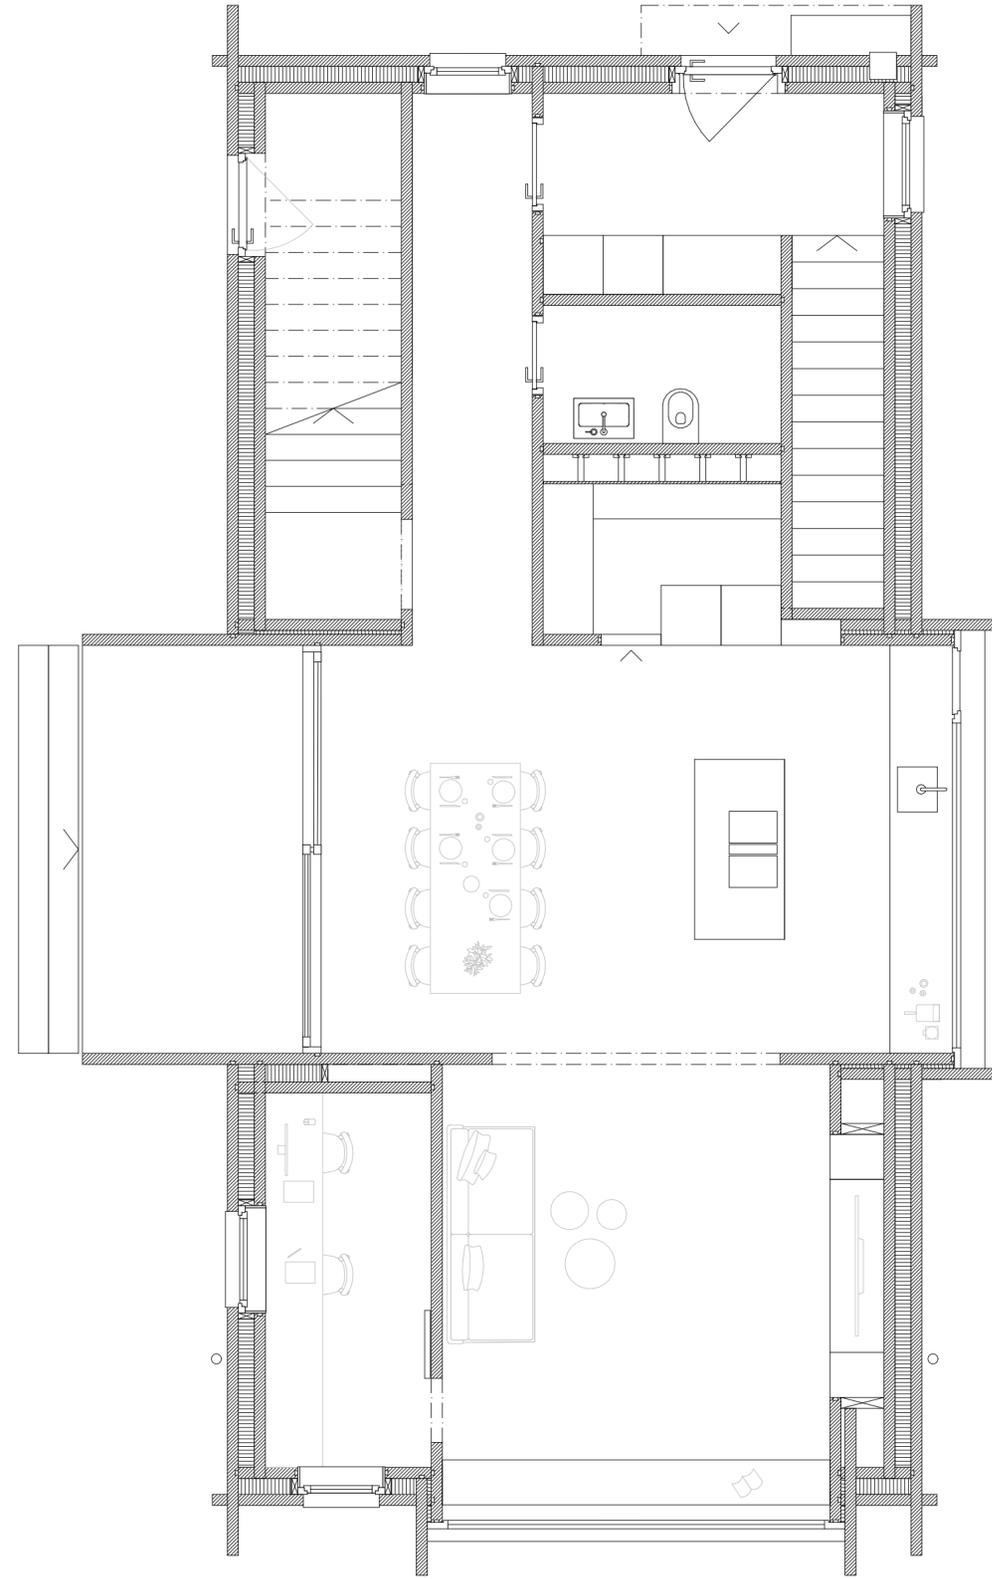

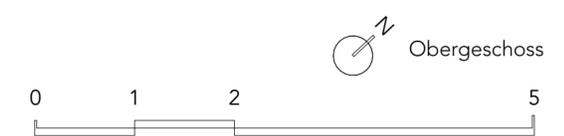


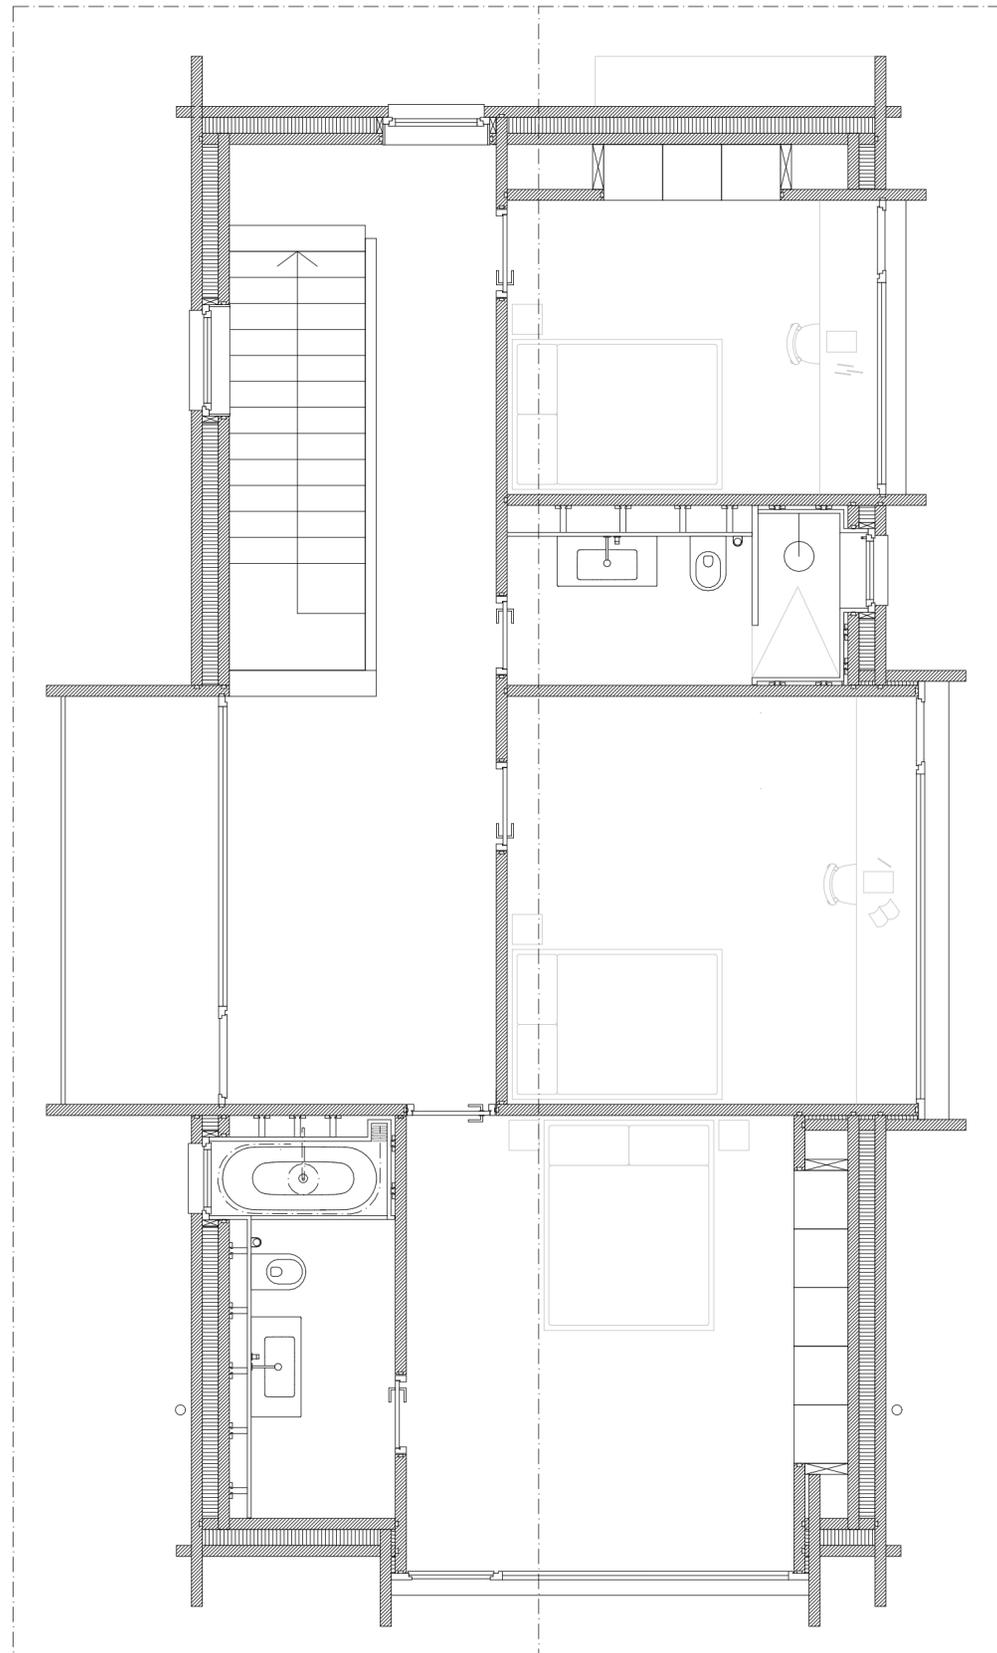

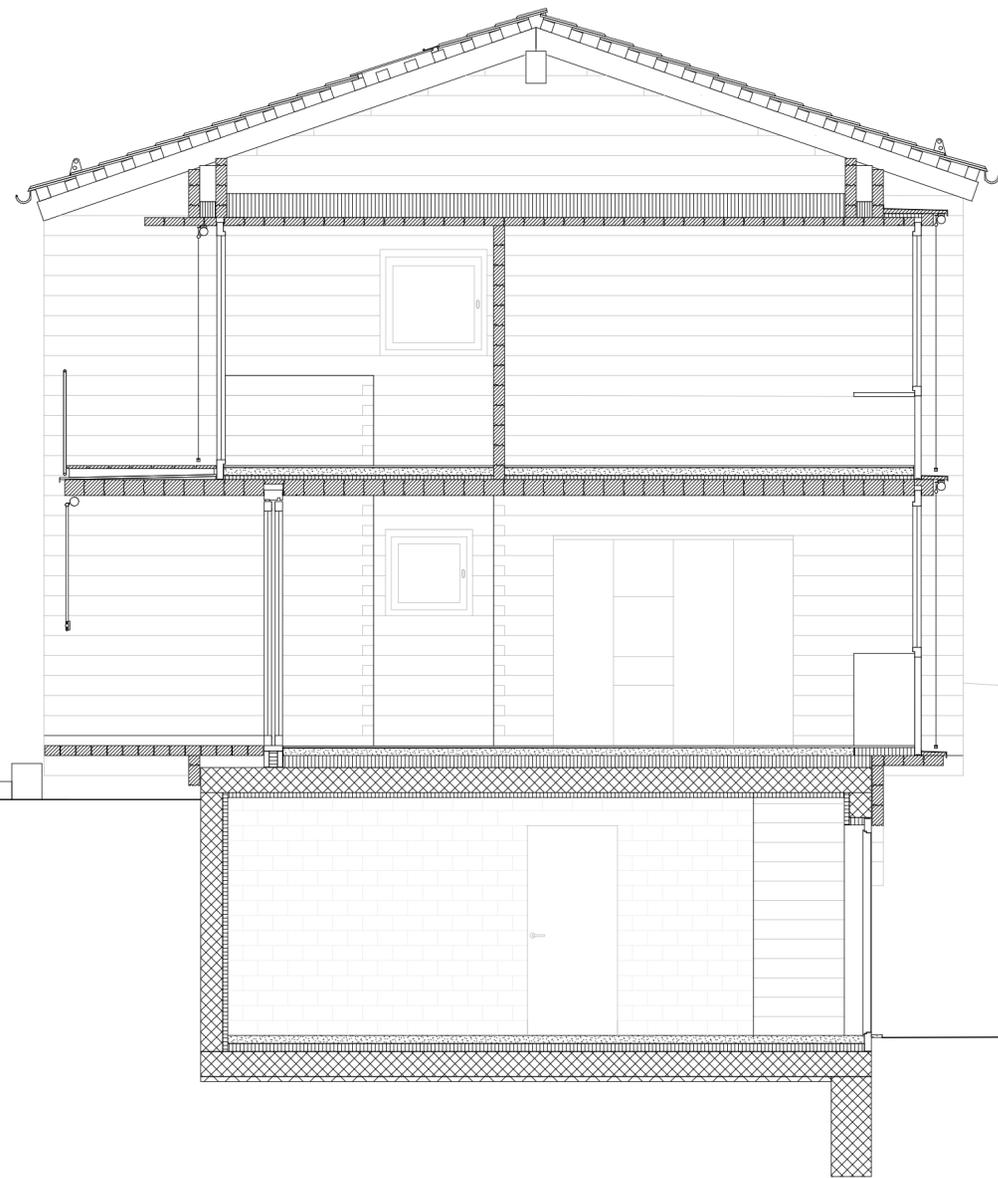

Querschnitt



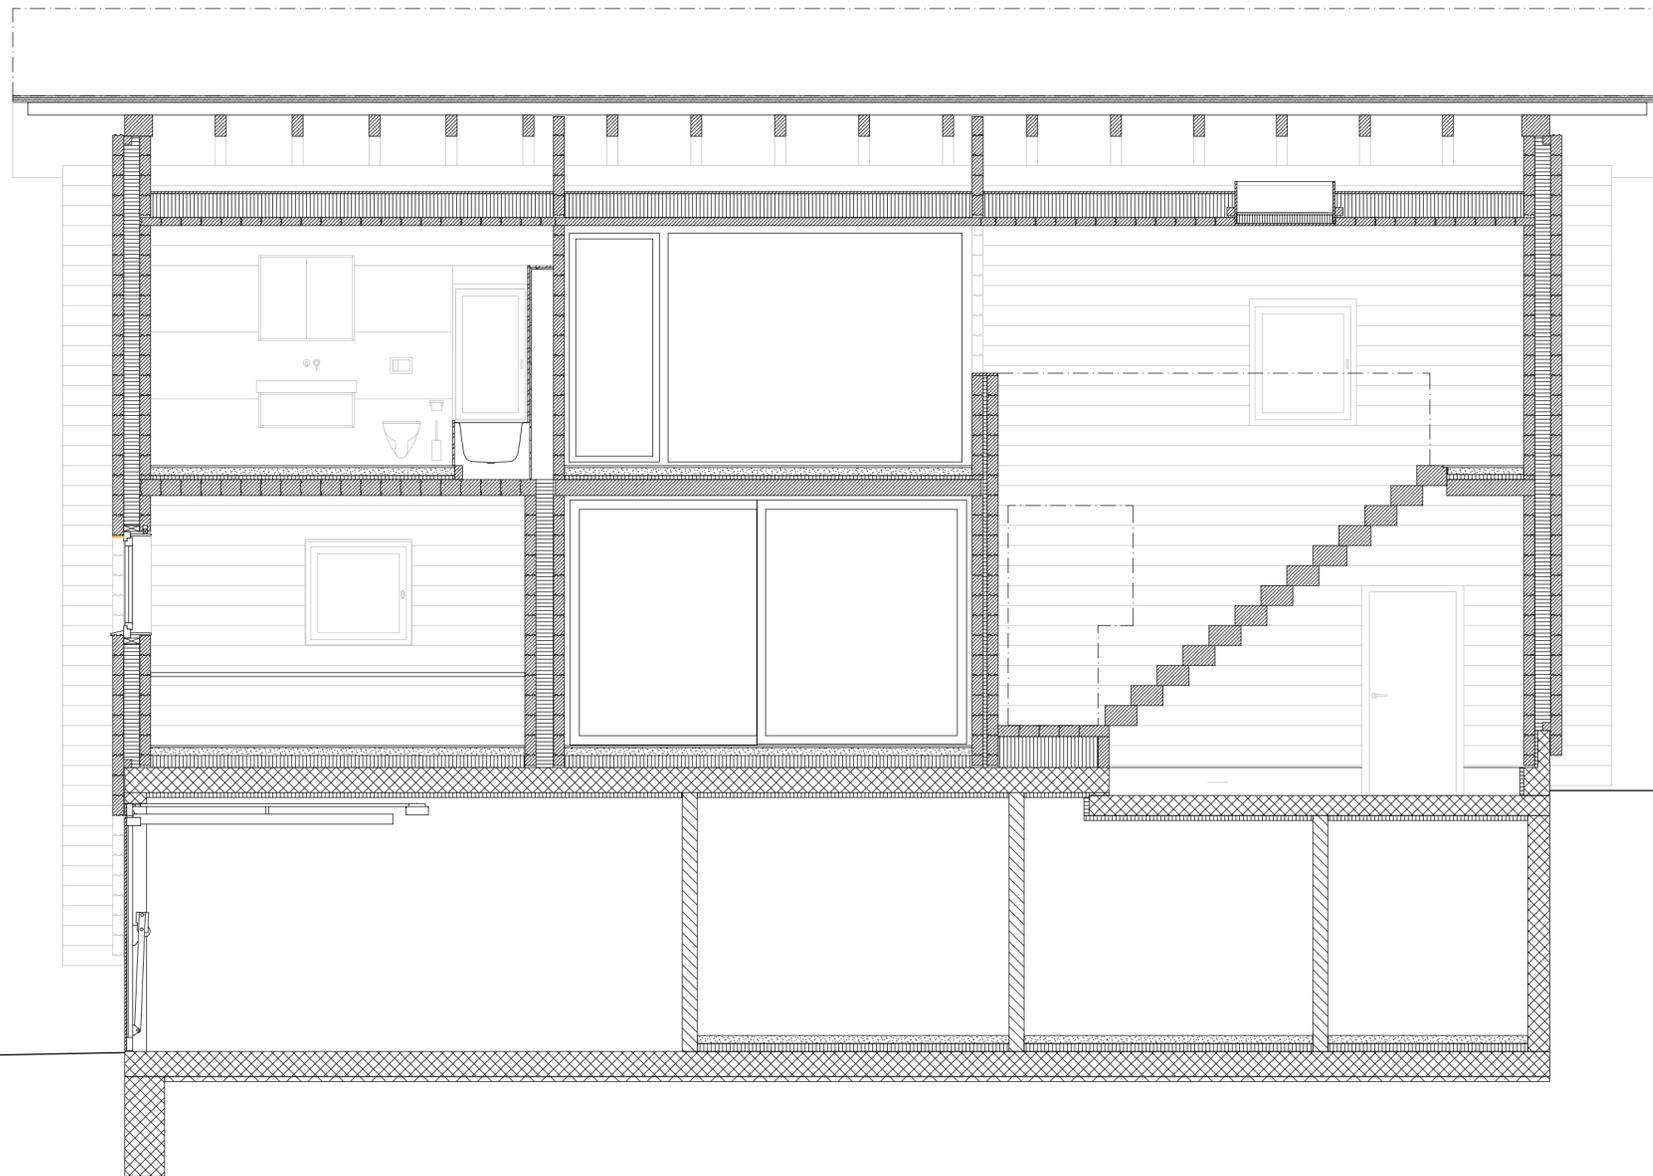


Längsschnitt





Ansicht Süd



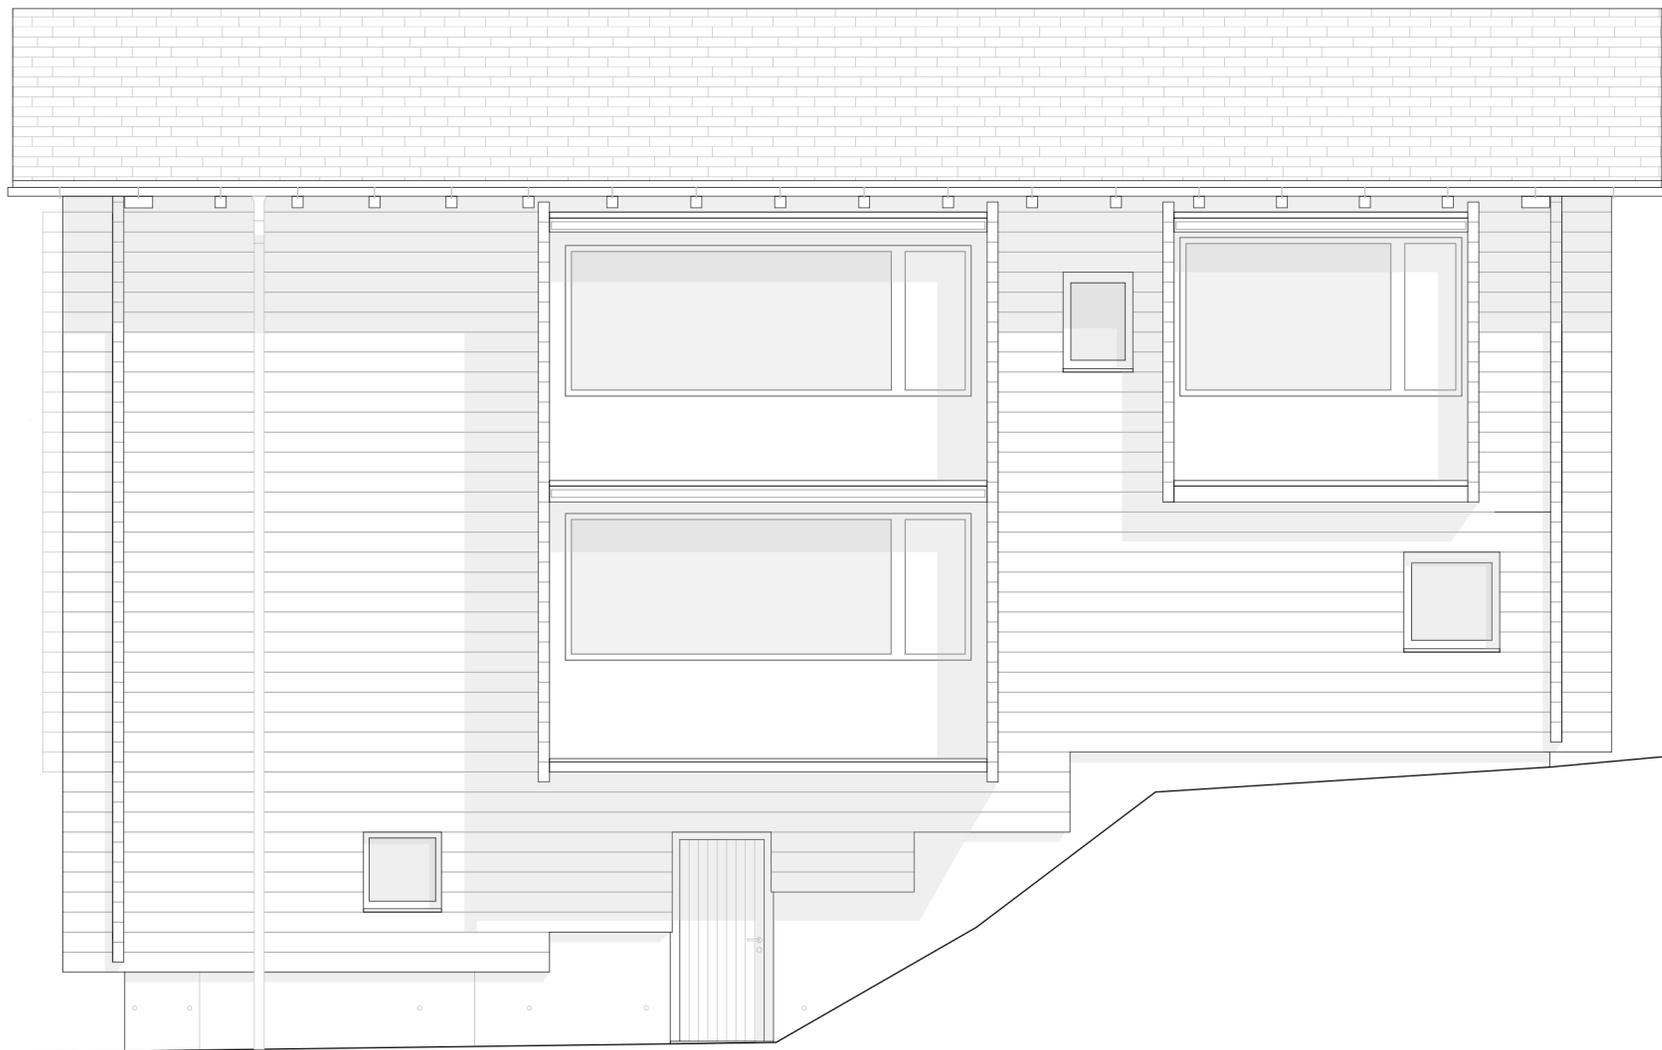

Ansicht Ost






Ansicht Nord





Ansicht Süd



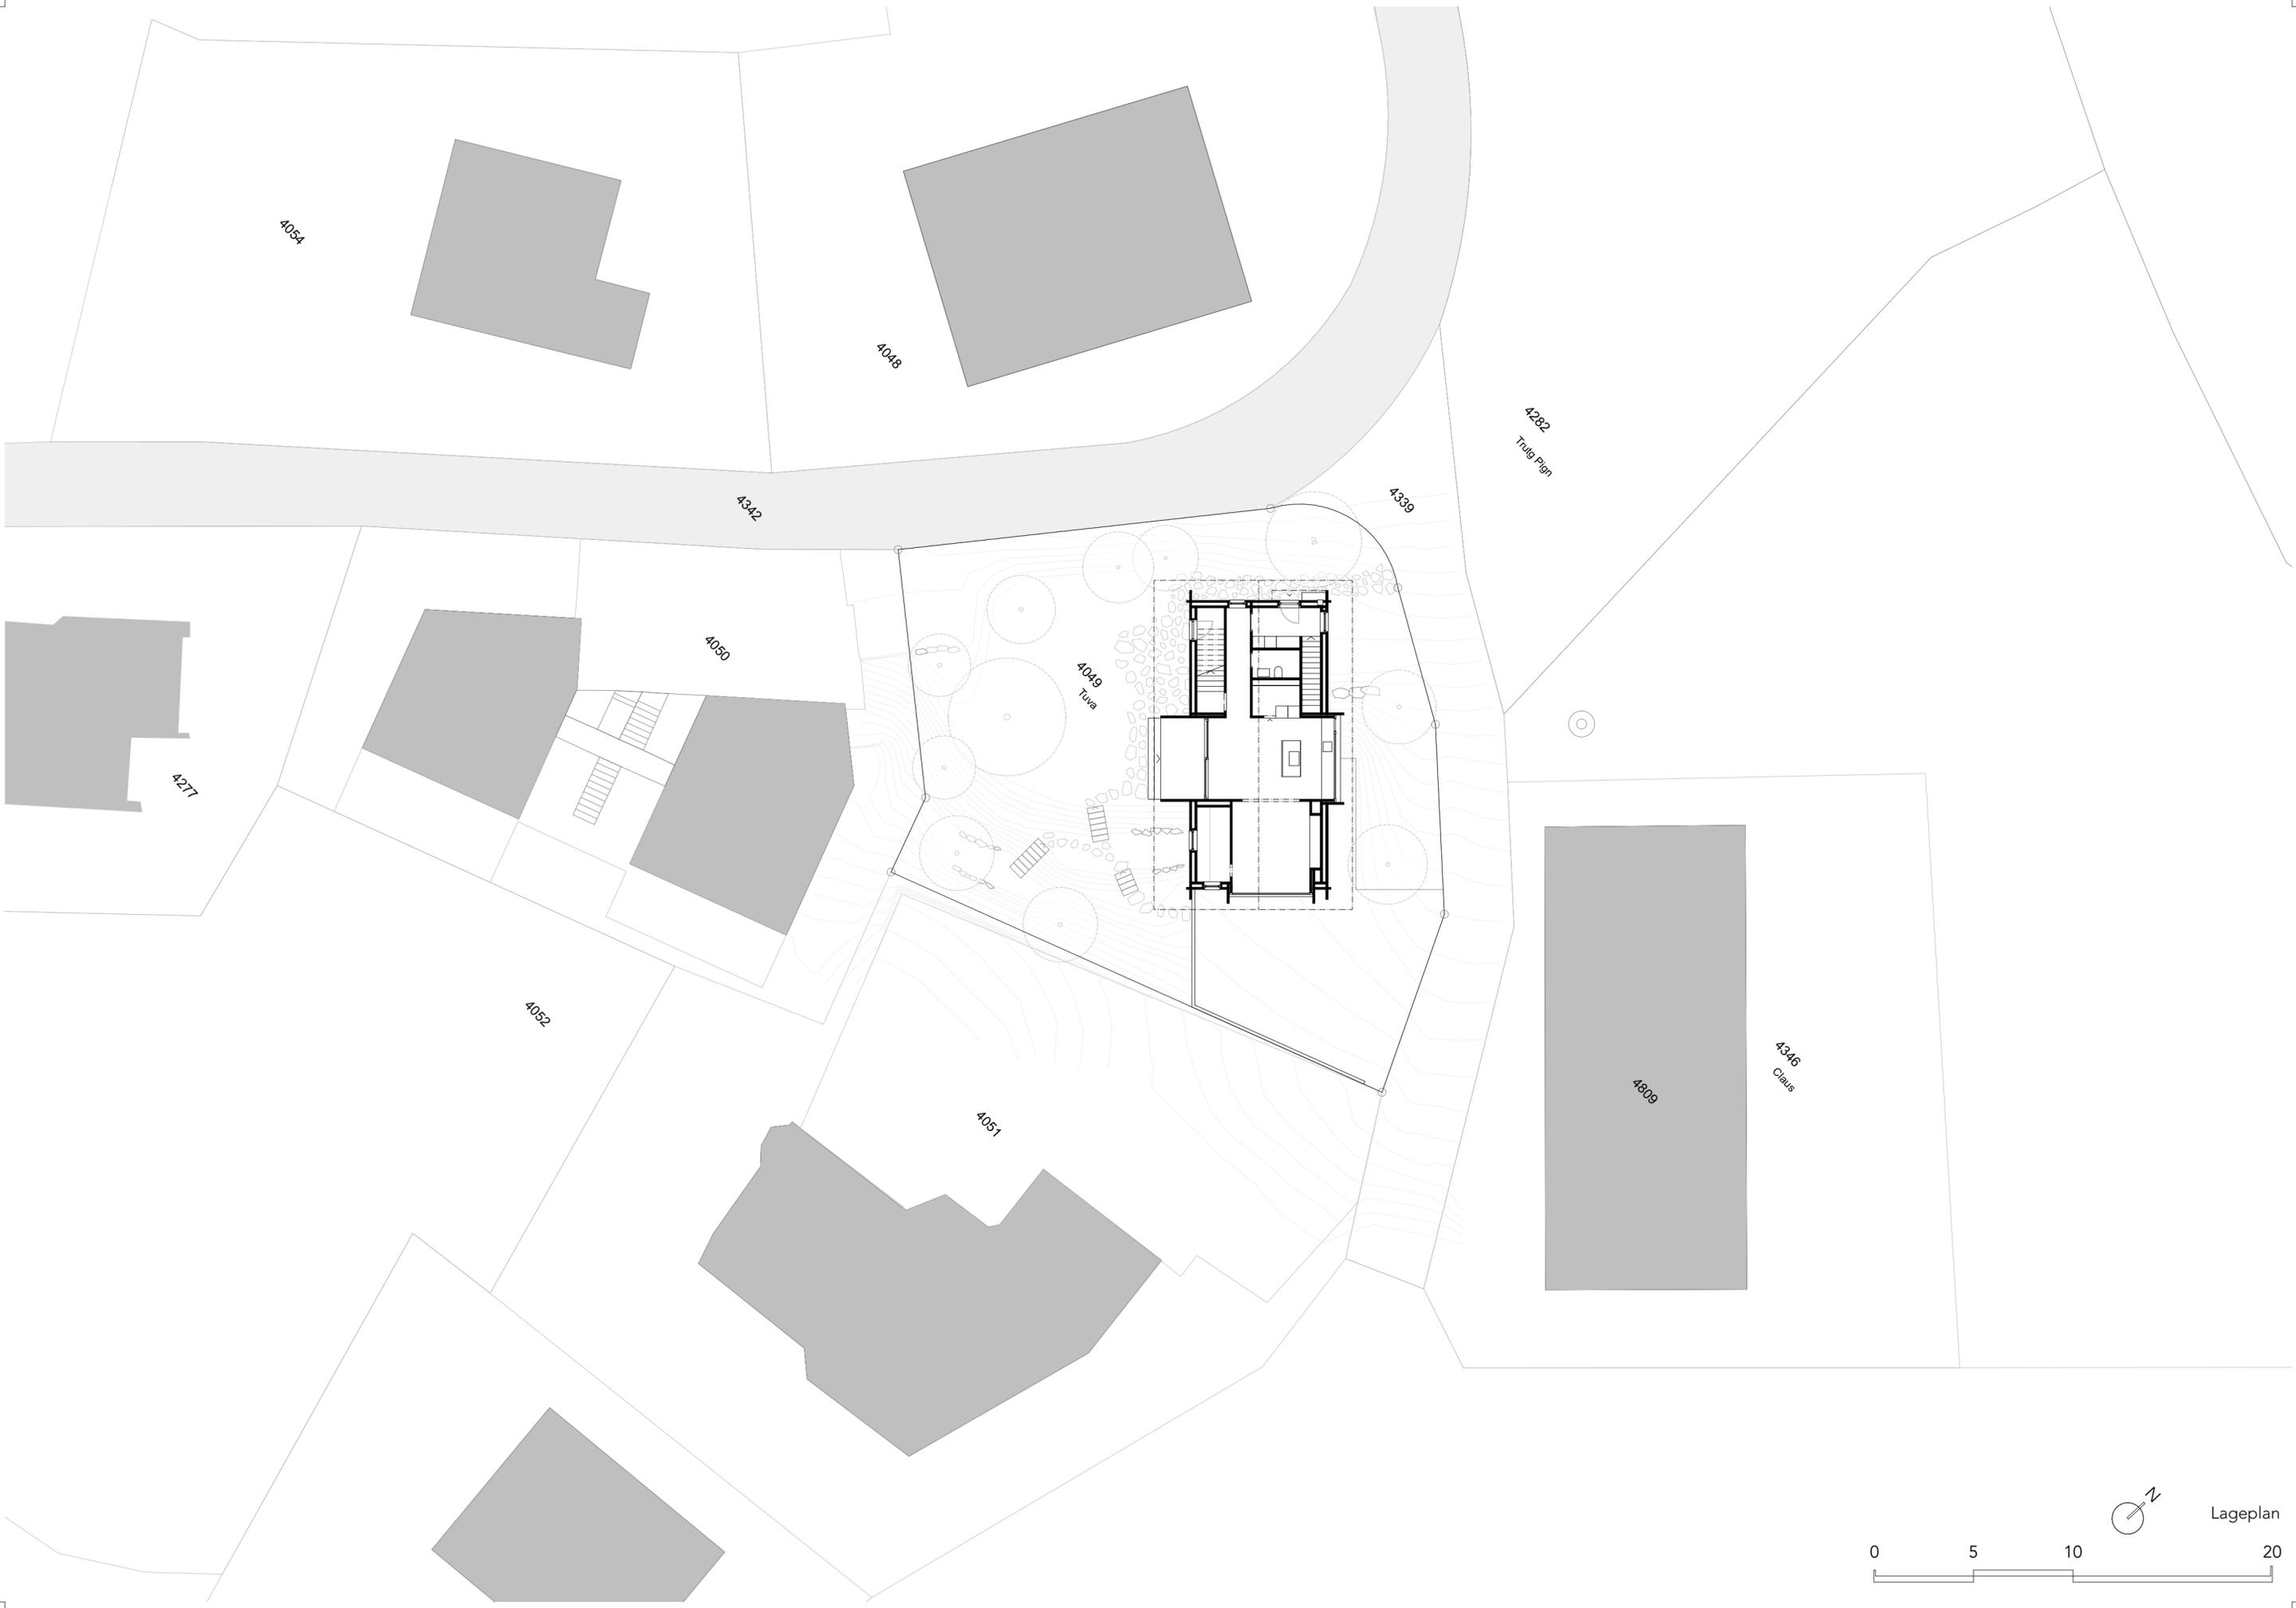

4054

4048

4282
Tubh Pgn

4342

4339

4277

4050

4049
Tuba

4052

4051

4346
Claus

4809



Lageplan

