


OK = oberkant
UK = unterkant
AK = ausserkant
R.ST = roh Sturz
F.ST = fertig Sturz
R.BR = roh Brüstung
F.BR = fertig Brüstung

S = Schwelle
K = Kurbelseite
DW = Dachwasser
BA = Bodenablauf
MFB = Metallfensterbank
KS = Kontrollschacht
SS = Strassensammler


Spezialistenpläne sind mit den Architektenplänen zu vergleichen.
Bei Differenzen entscheidet die Bauleitung über die Ausführungsart !

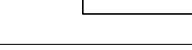

±0.00 = OK F.B. UG = 697.26

00.00.0000
00.00.0000

Sämtliche Betonarbeiten scharfkantig ausgeführt (d. h. ohne Dreiecksleisten)	Alle sichtbaren Betonflächen
	Typ 4 aussen - Sichtbetonfläche mit einheitlicher Tafelstruktur Typ 2 innen - Betonfläche mit einheitlicher Struktur

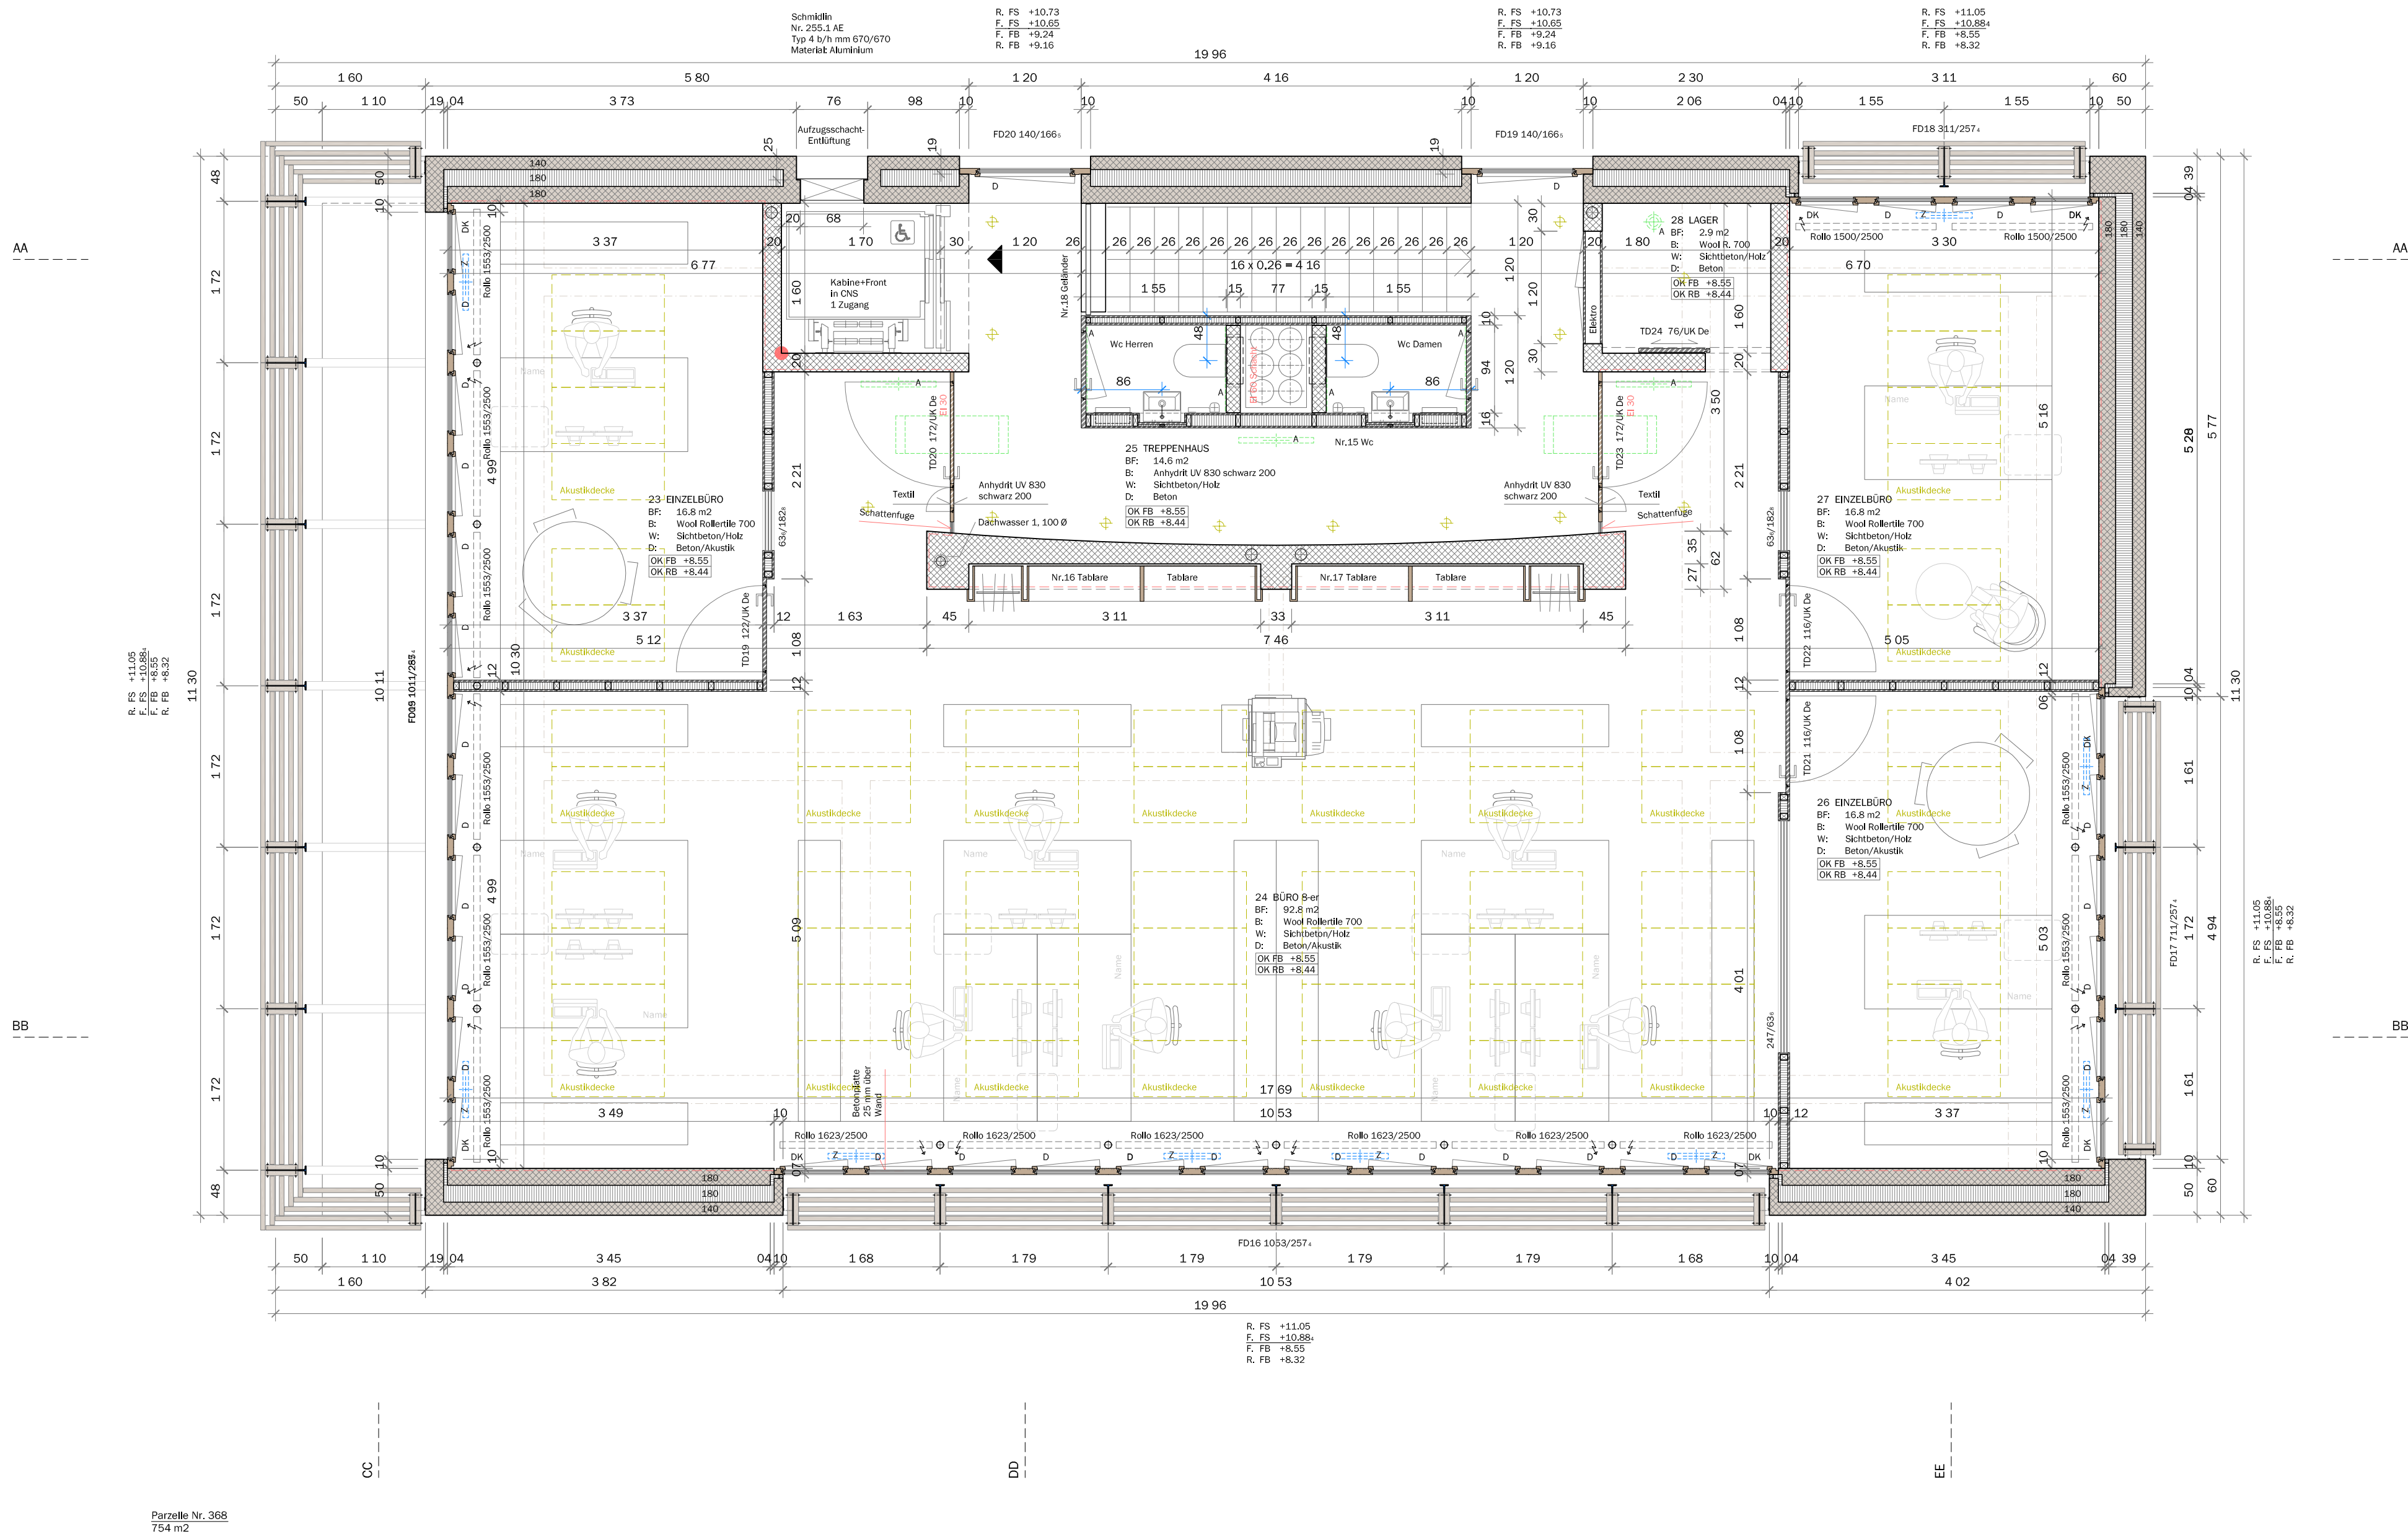

A circle with a radius vector labeled N pointing towards the top-left.

DACHGESCHOSS