



TEXTILE SPANNDECKE - FARBIG BEDRUCKT
DETAIL AKUSTIKDECKE | 1:20

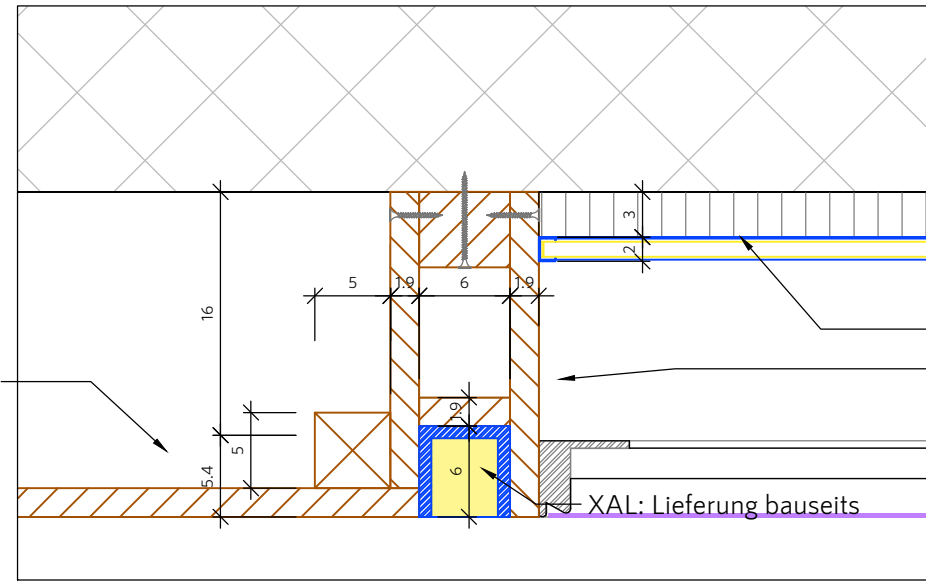

KONSTRUKTIONSDetail | 1:5

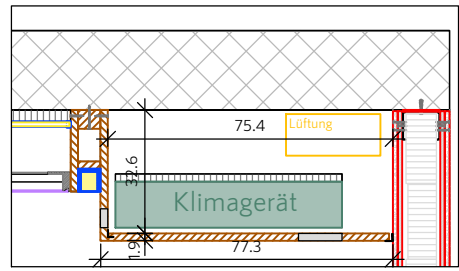


HOLZKANAL FÜR KLIMA | 1:20

19 mm Spanplatte mit Grundierfolierung
zum bauseitigen streichen
-> Löcher ausspachteln & bündig
streichen durch Schreiner

30 mm Akustikplatte
LED Band (oberhalb Metallspannung)
Fa: Lichterloh

XAL: Lieferung bauseits

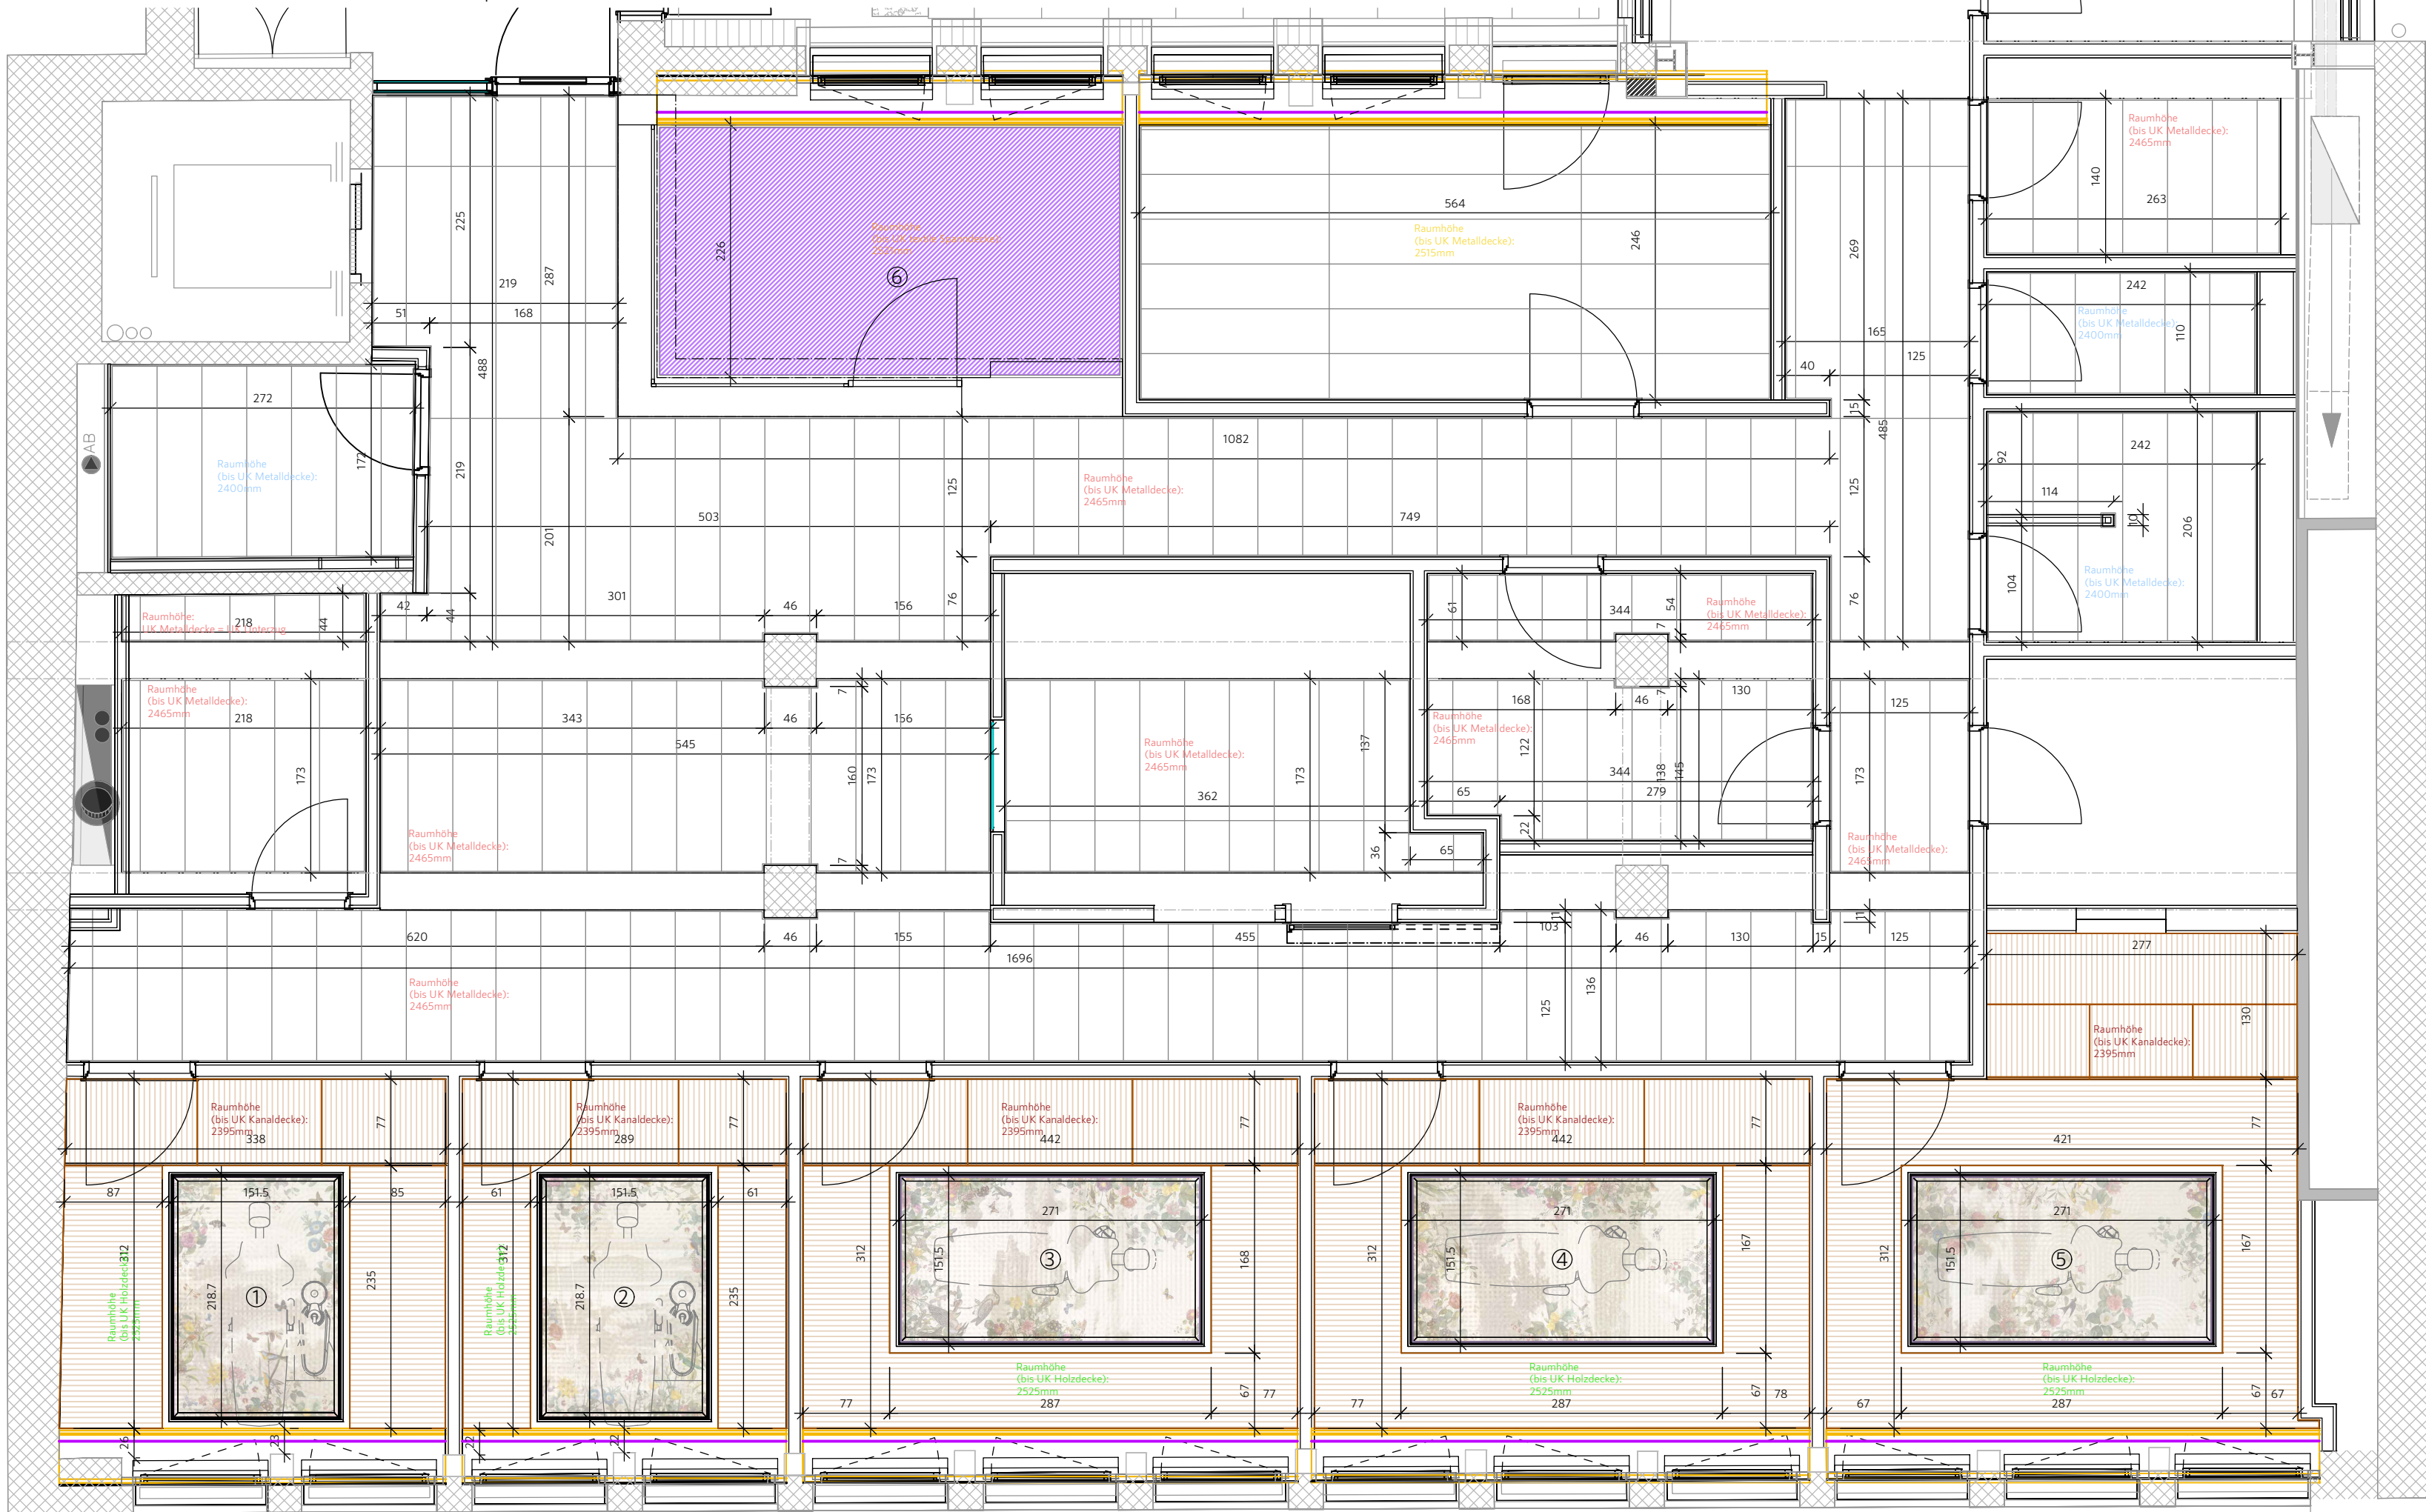

Textile Akustikdecken

- 1 Akustikfeld DH1 Uccellino 5
- 2 Akustikfeld DH 2 Uccellino 4
- 3 Akustikfeld BHZ 1 Uccellino 3
- 4 Akustikfeld BHZ 2 Uccellino 2
- 5 Akustikfeld BHZ 3 Uccellino 1
- 6 Akustikfeld Warten RAL 7044 Seidengrau