



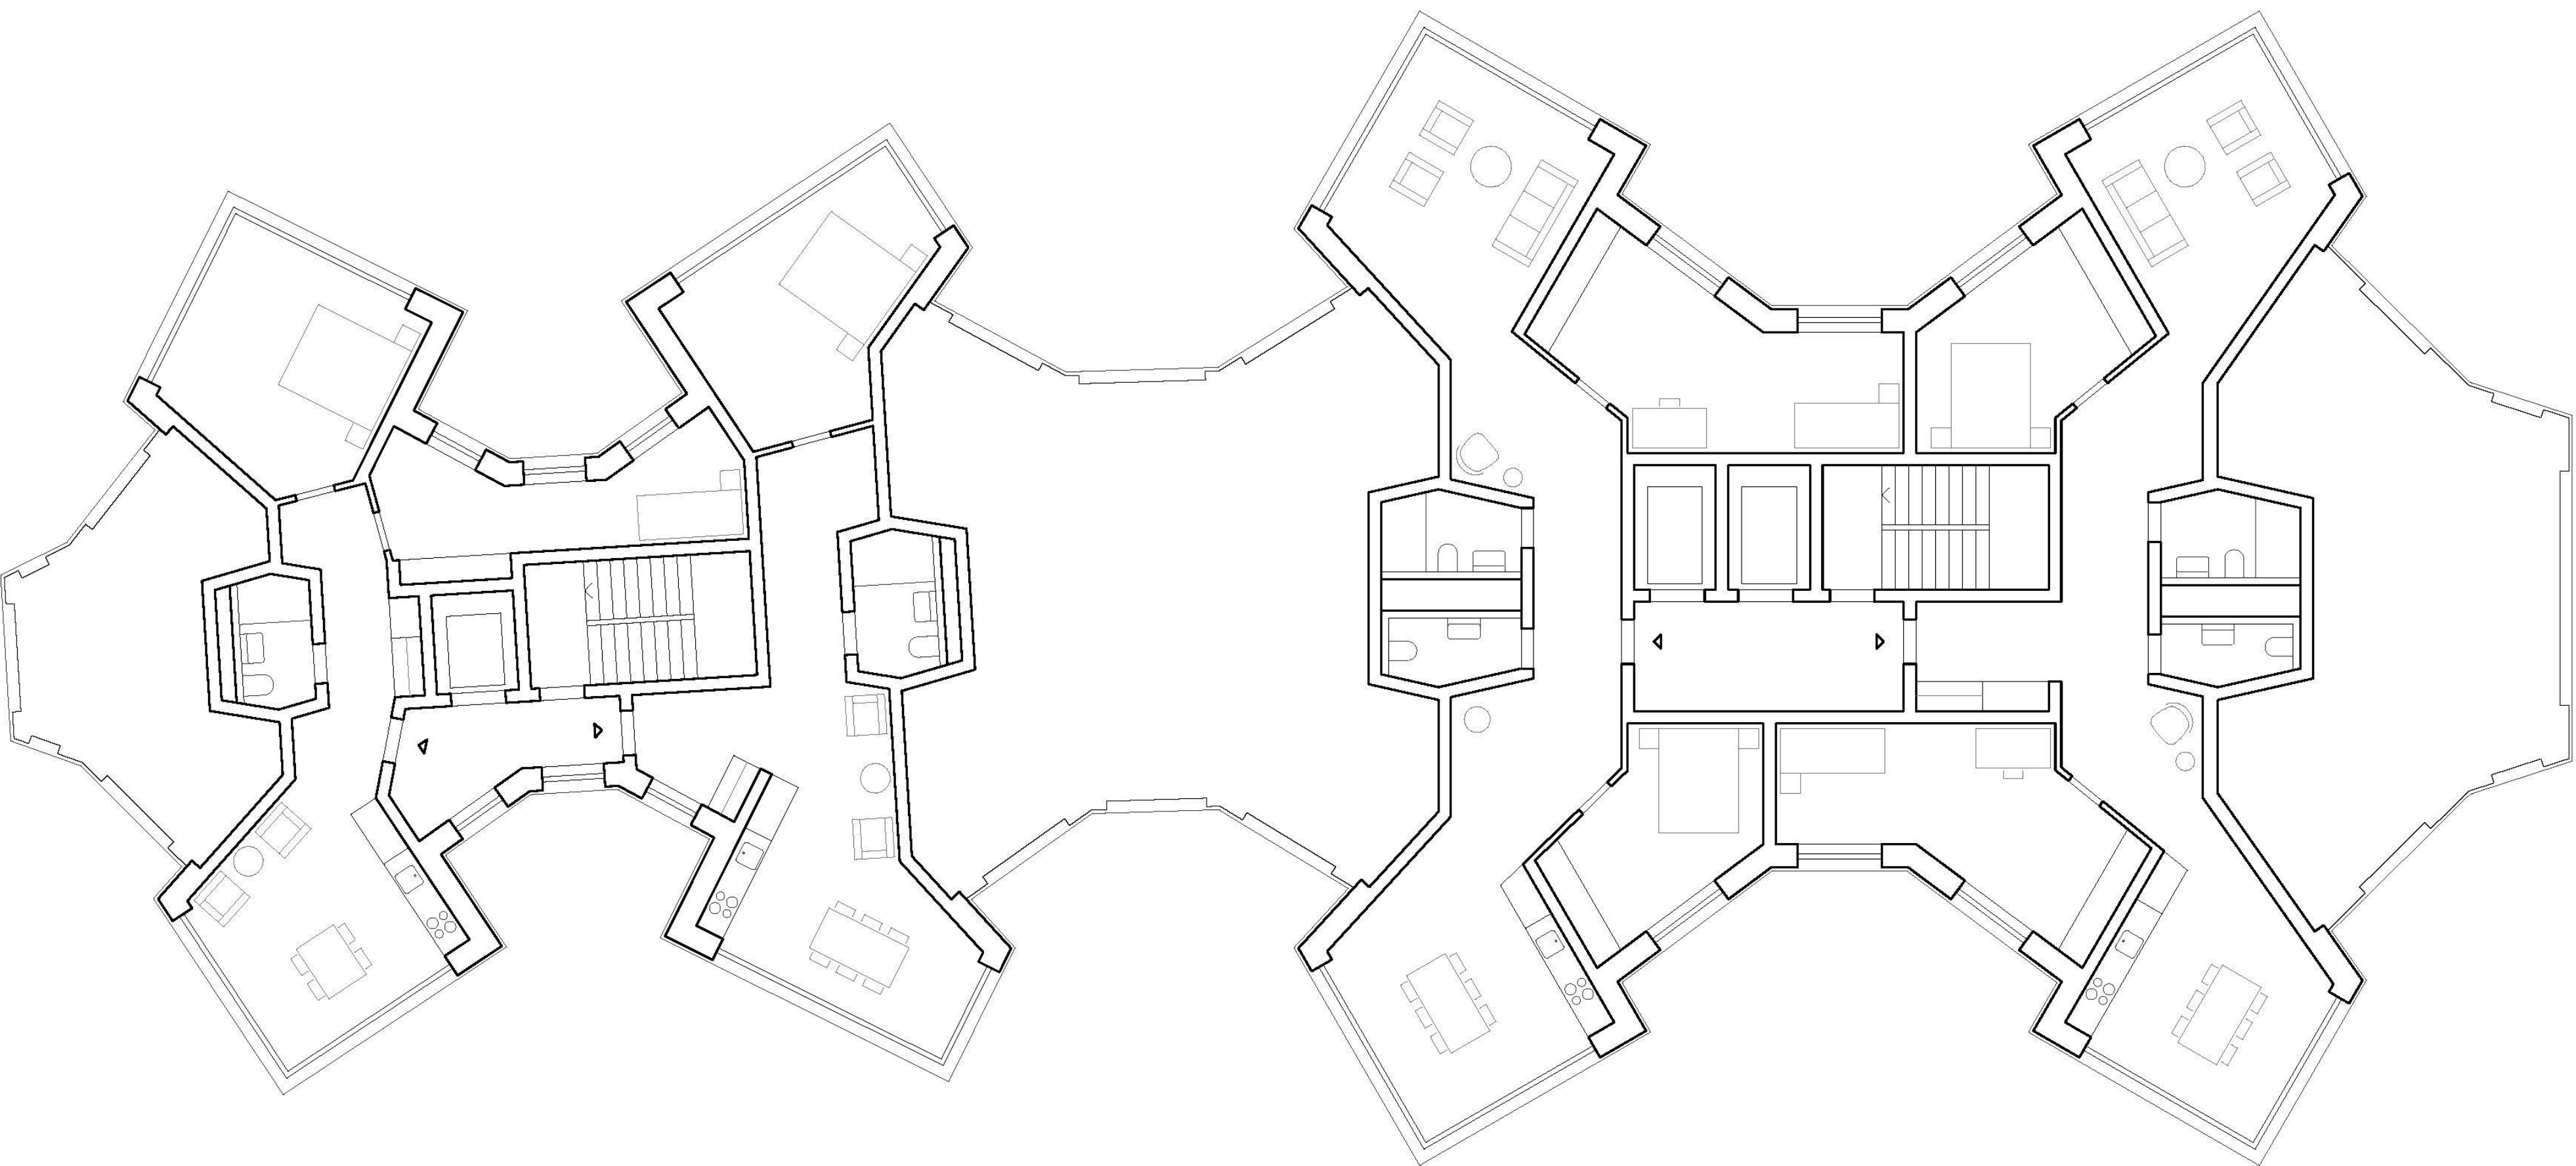

2. Obergeschoss | 1:100

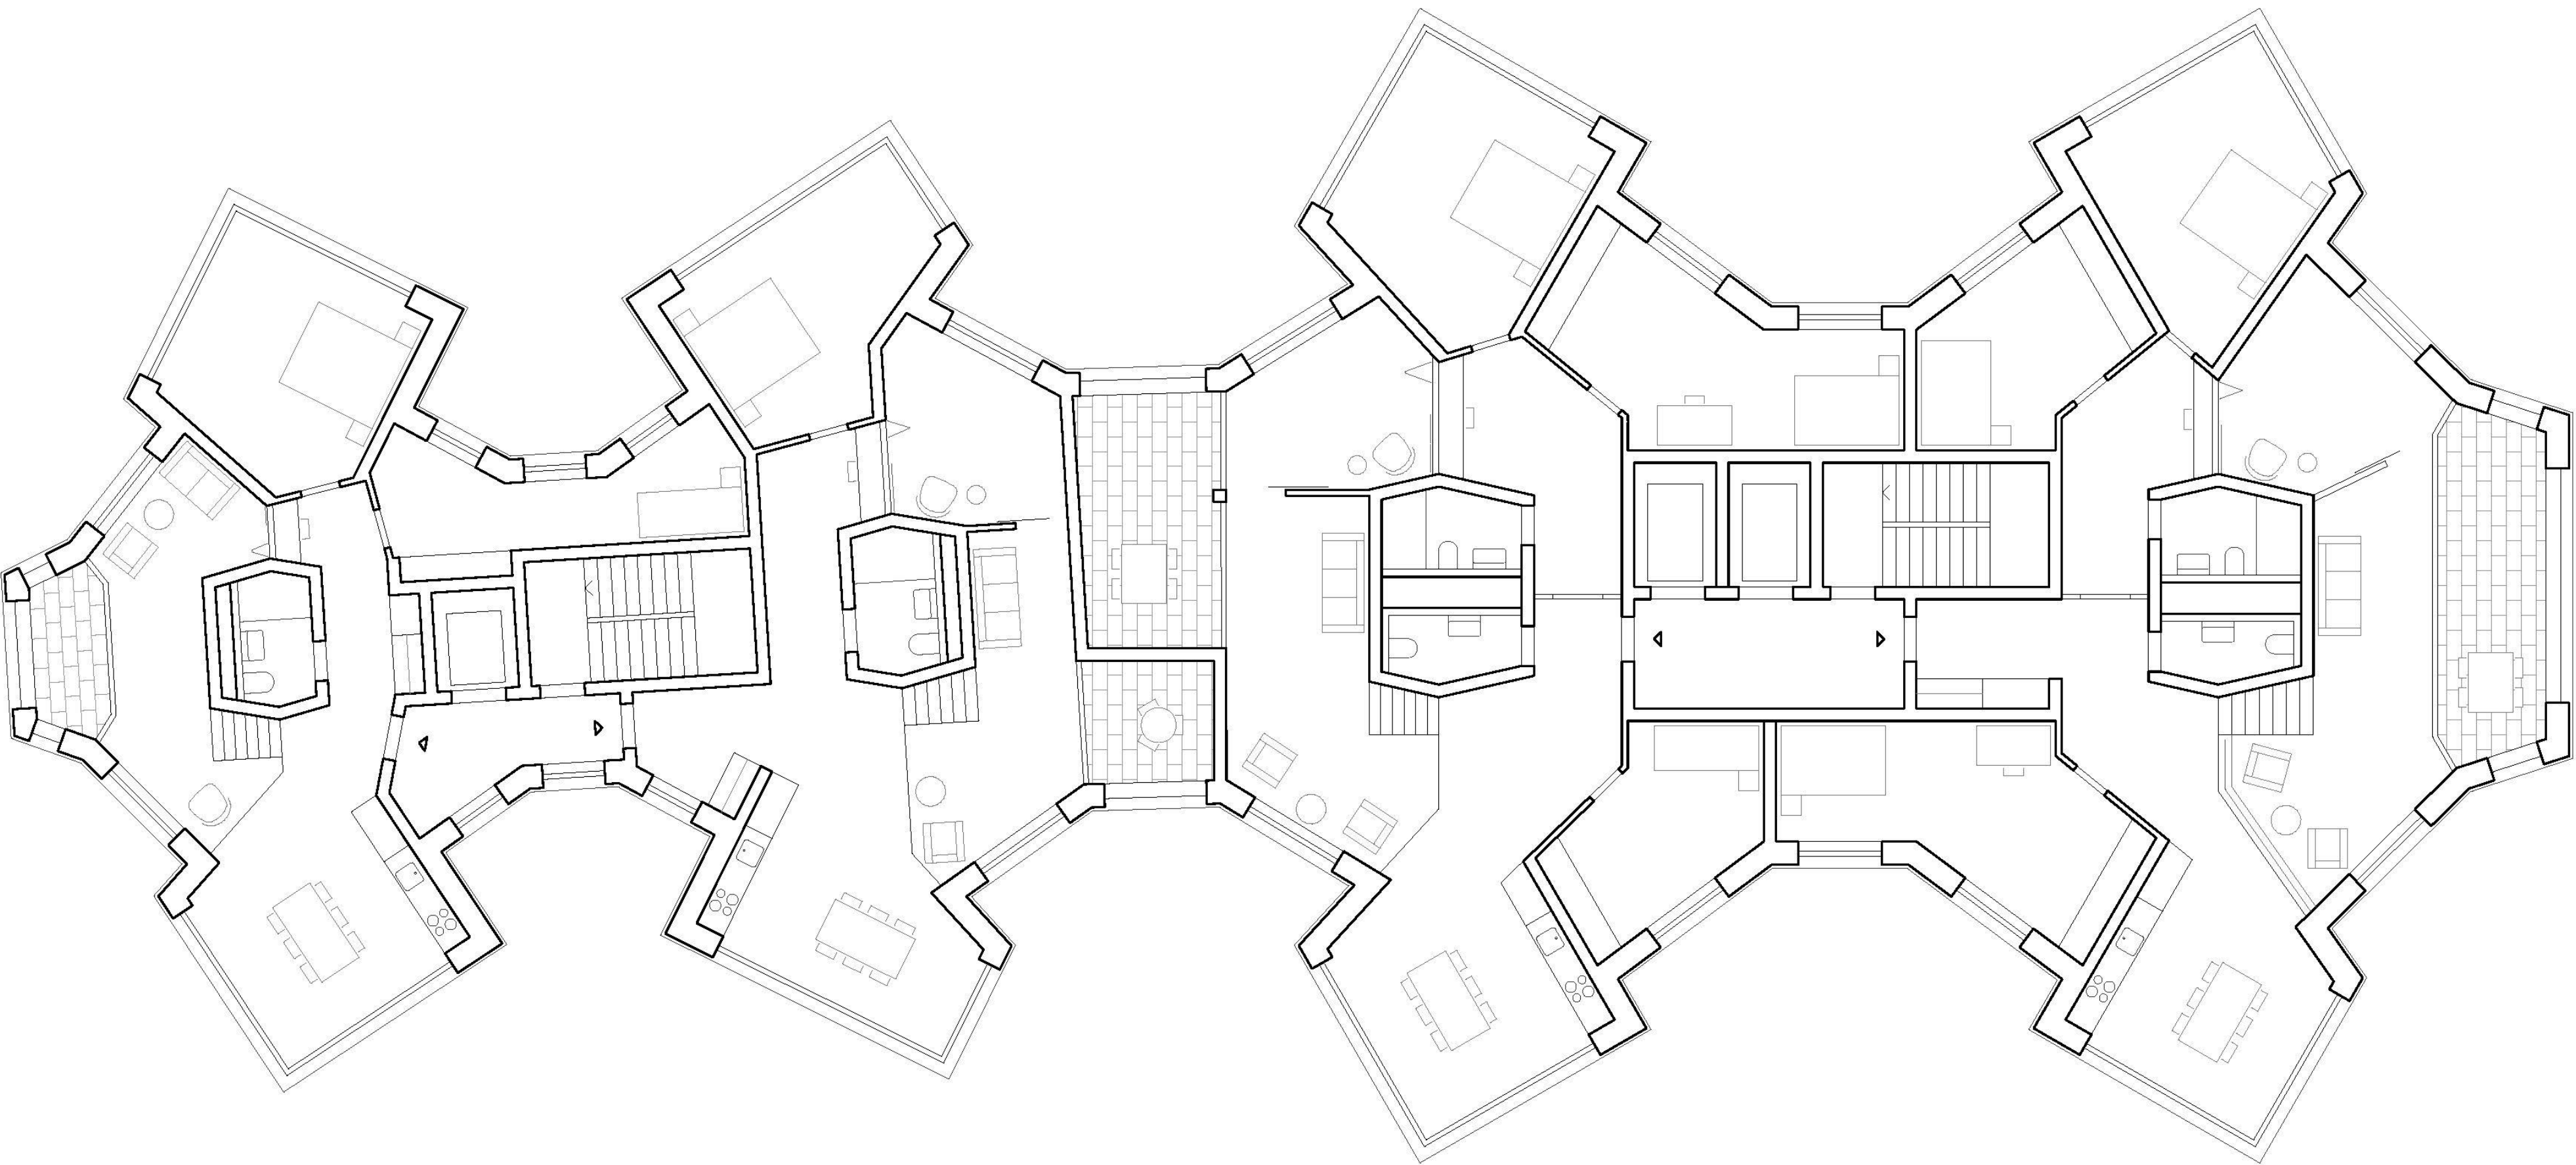

3. Obergeschoss | 1:100